



VISTA ACOMETIDA TUBOS  
Esc.= 1/75

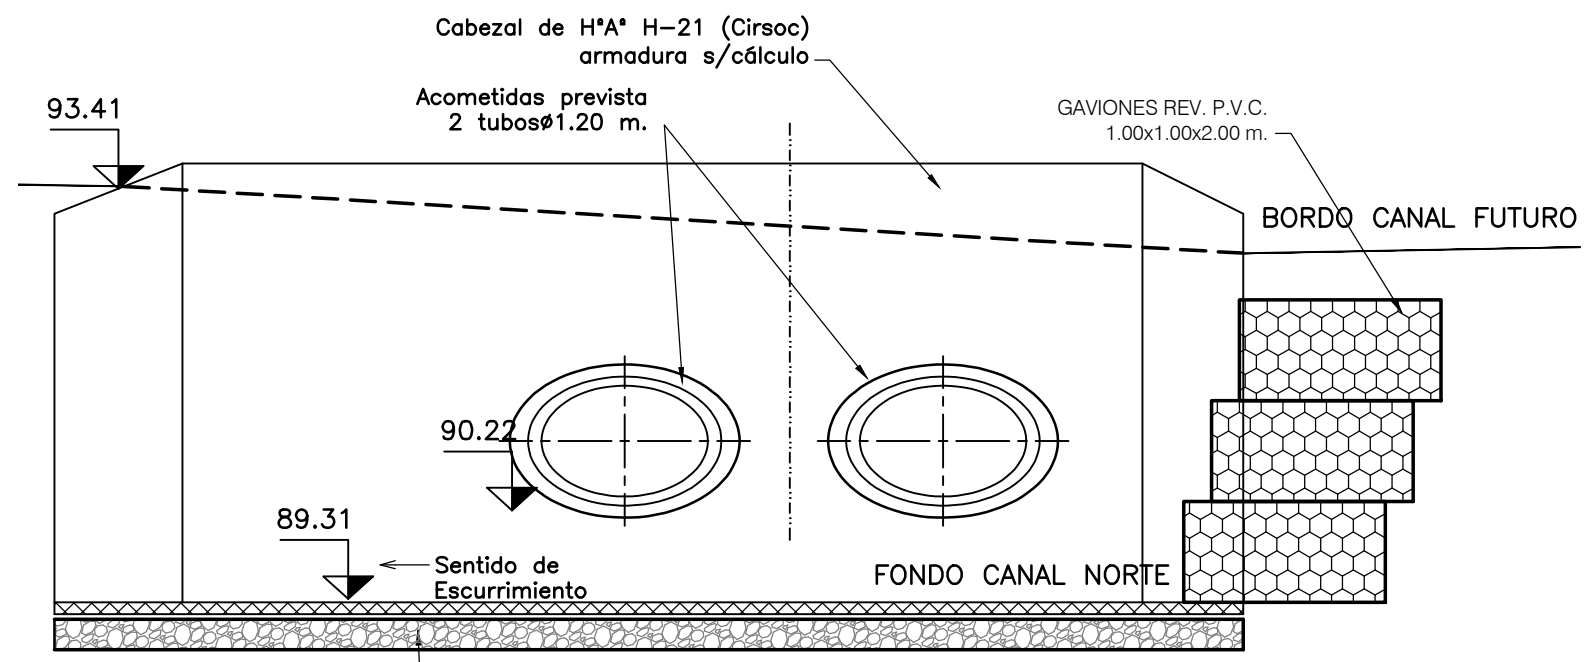

Protección de Fondo  
Dren Geotextil Bidim OP20  
y piedra partida-Platea H\*H21  
(e:15cm) con malla Sima Ø6mm  
15x15cm

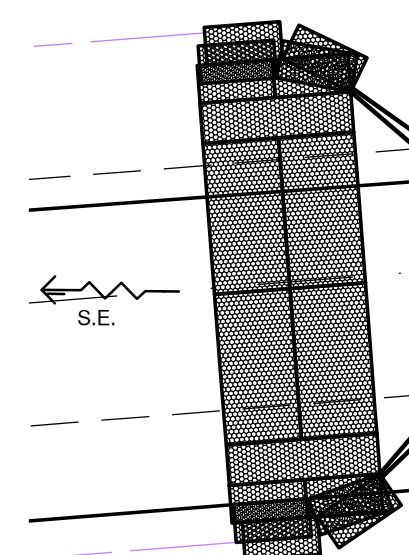

PUENTE-ALCANTARILLA  
EJECUTADO POR MUNICIPALIDAD  
DE RAFAELA

PROGR.:26.407

ALAMBRADO FUTURO (a colocar)


VIAS F. C. G. M. BELGRANO

35

PROGR.:26.422

Protección de Fondo  
Dren Geotextil Bidim OP20  
y piedra partida-Platea H\*H21  
con malla Sima Ø6mm  
15x15cm

PLANIMETRIA GENERAL  
Esc.= 1/200

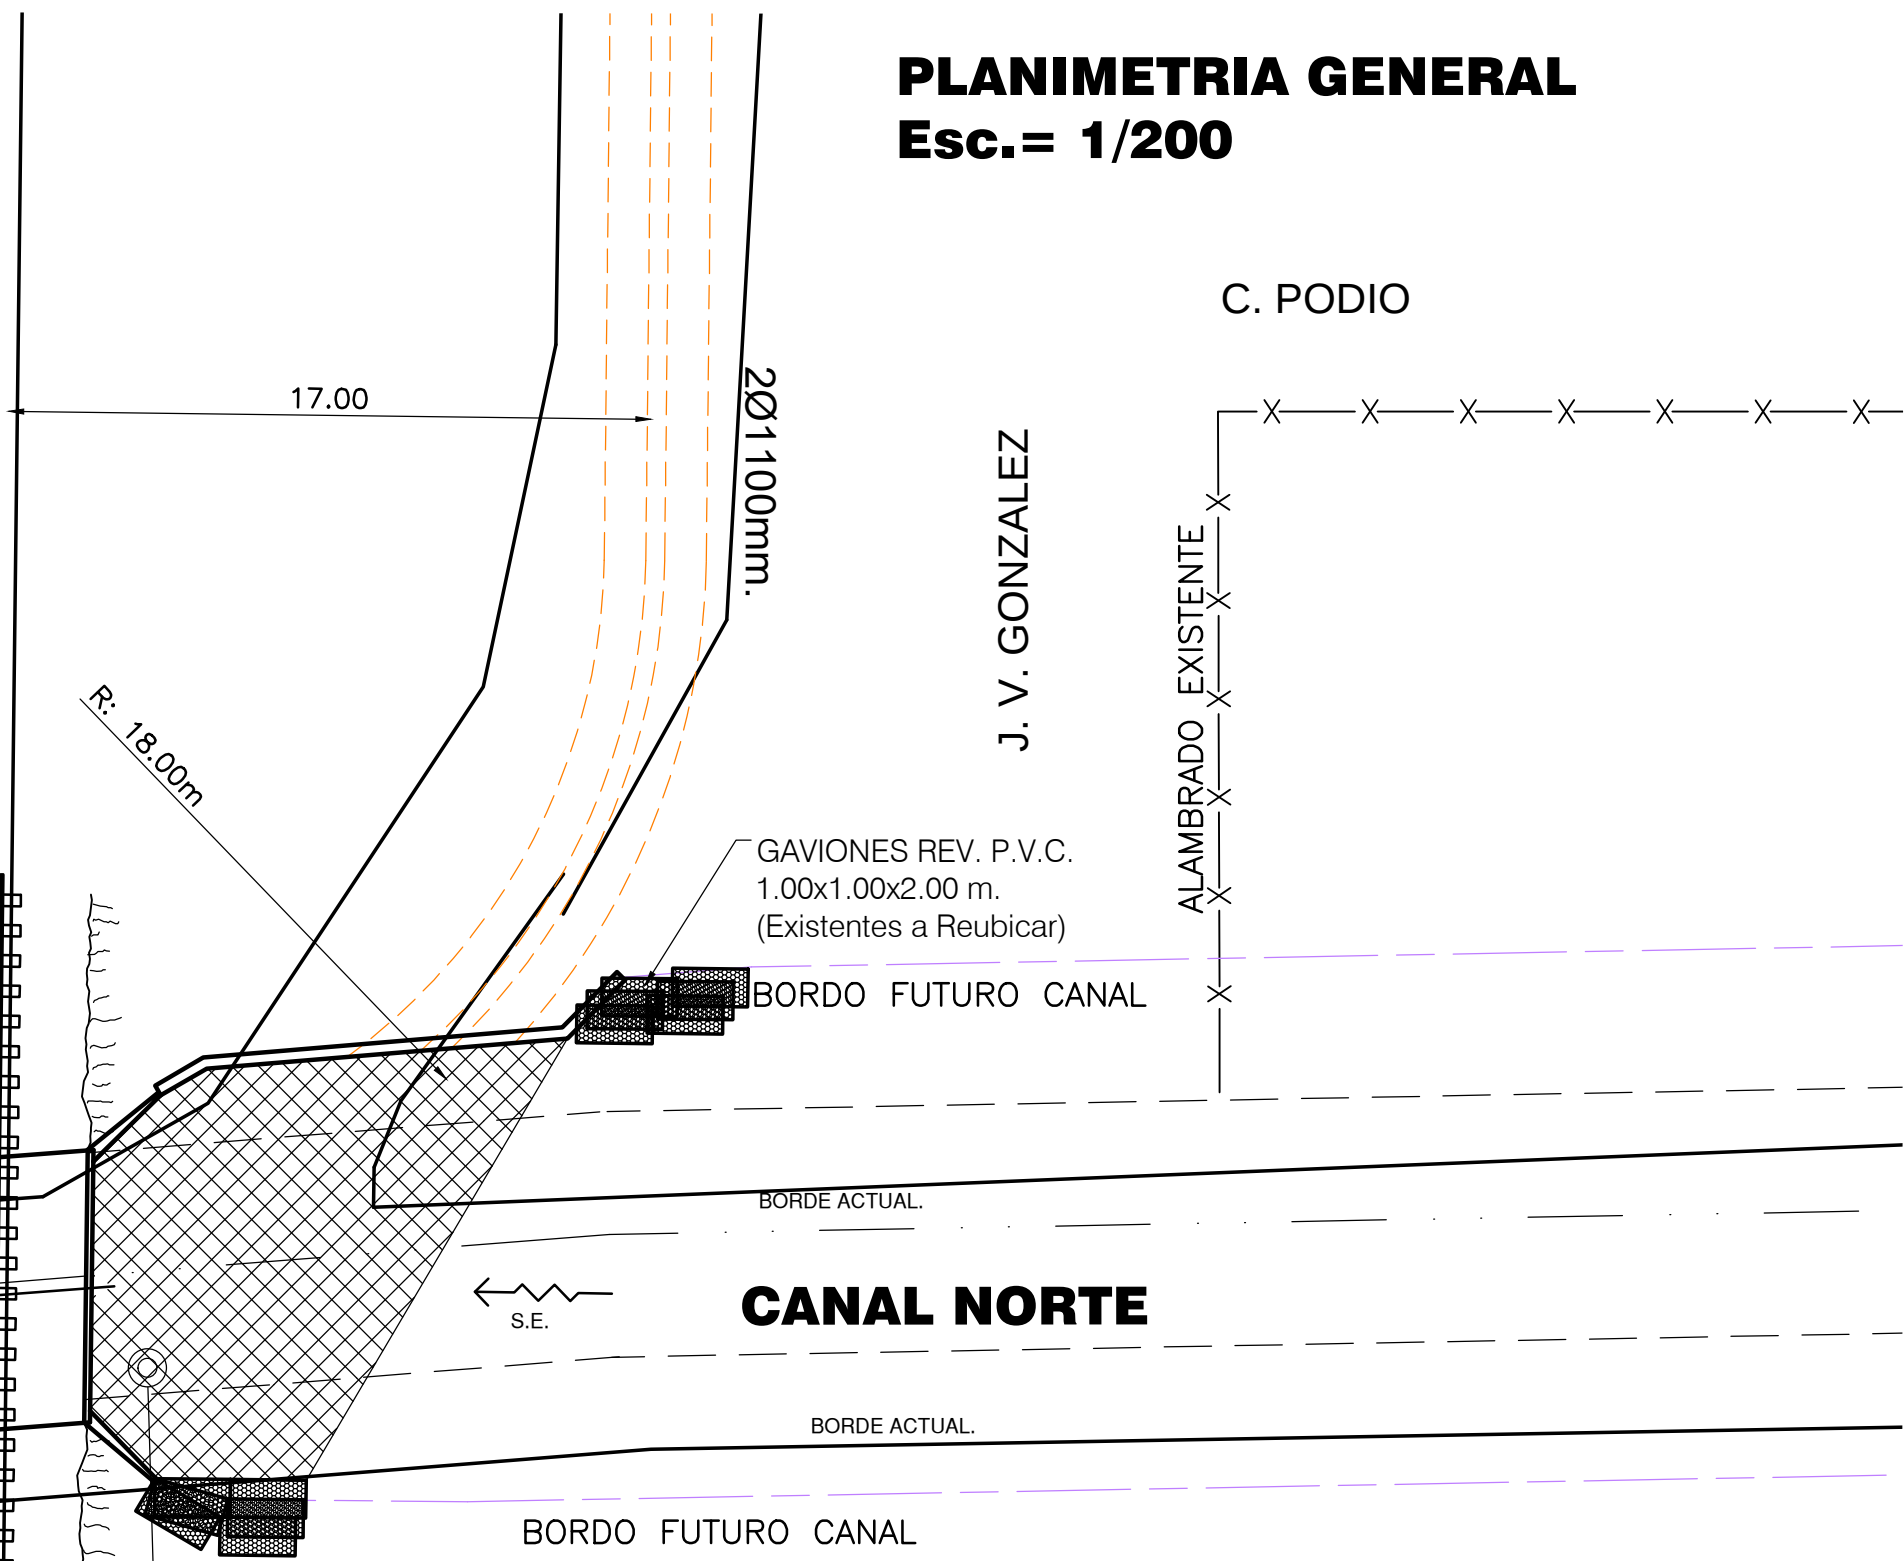

PROGR.:26.437

ALAMBRADO EXISTENTE

|   |  |                                                         |
|---|--|---------------------------------------------------------|
| <b>MUNICIPALIDAD DE RAFAELA</b><br><b>SECRETARIA DE OBRAS PUBLICAS Y PRIVADAS</b><br><b>DIRECCION DE ESTUDIOS Y PROYECTOS</b><br>MORENO 8 (4º PISO) - T.E.: 03492-427201 (INT. 193) - RAFAELA-STA. FE |  | Secretaria O. P.y P.:<br>ING. MAINA, CARLOS             |
| OBSERVACIONES:   |  | Director Estudios y Proyectos:<br>P.T.C. TIBALDO, OSCAR |
| <b>PROYECTO EJECUTIVO</b><br><b>CANAL NORTE RAFAELA</b><br>PLANIMETRA DETALLADA ACOMETIDA<br>CANAL SECUNDARIO J. V. GONZALEZ                                                                          |  | Fecha:                                                  |
| Relevo:   |  | Escala: indicada                                        |
| Proyecto:   |  | Plano Nº: <b>25</b>                                     |
| Dibujo:   |  |                                                         |