
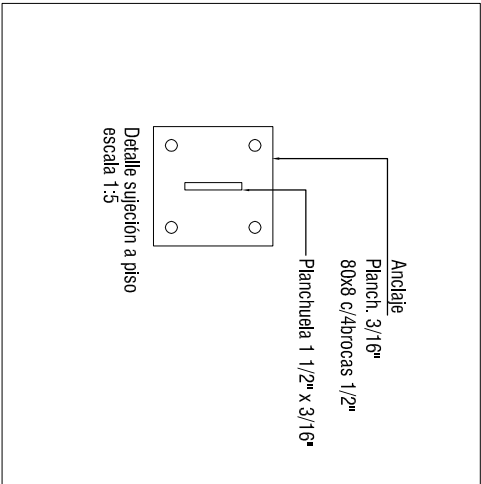
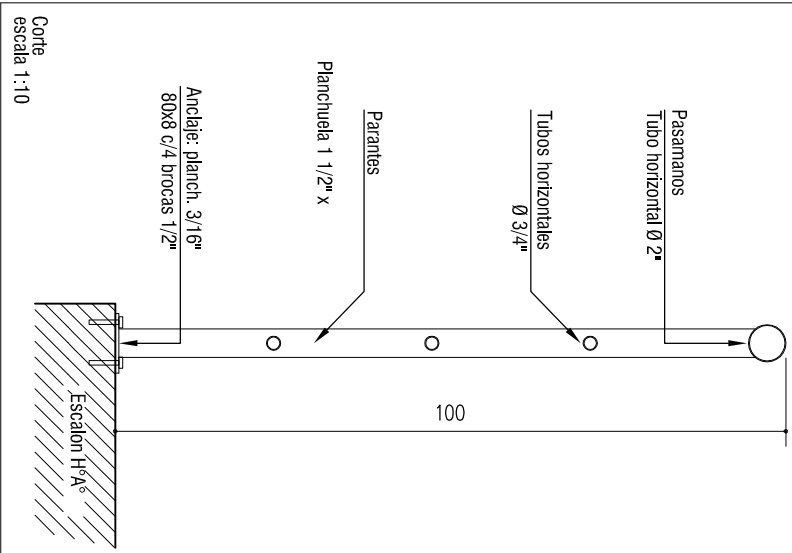


PLANTA

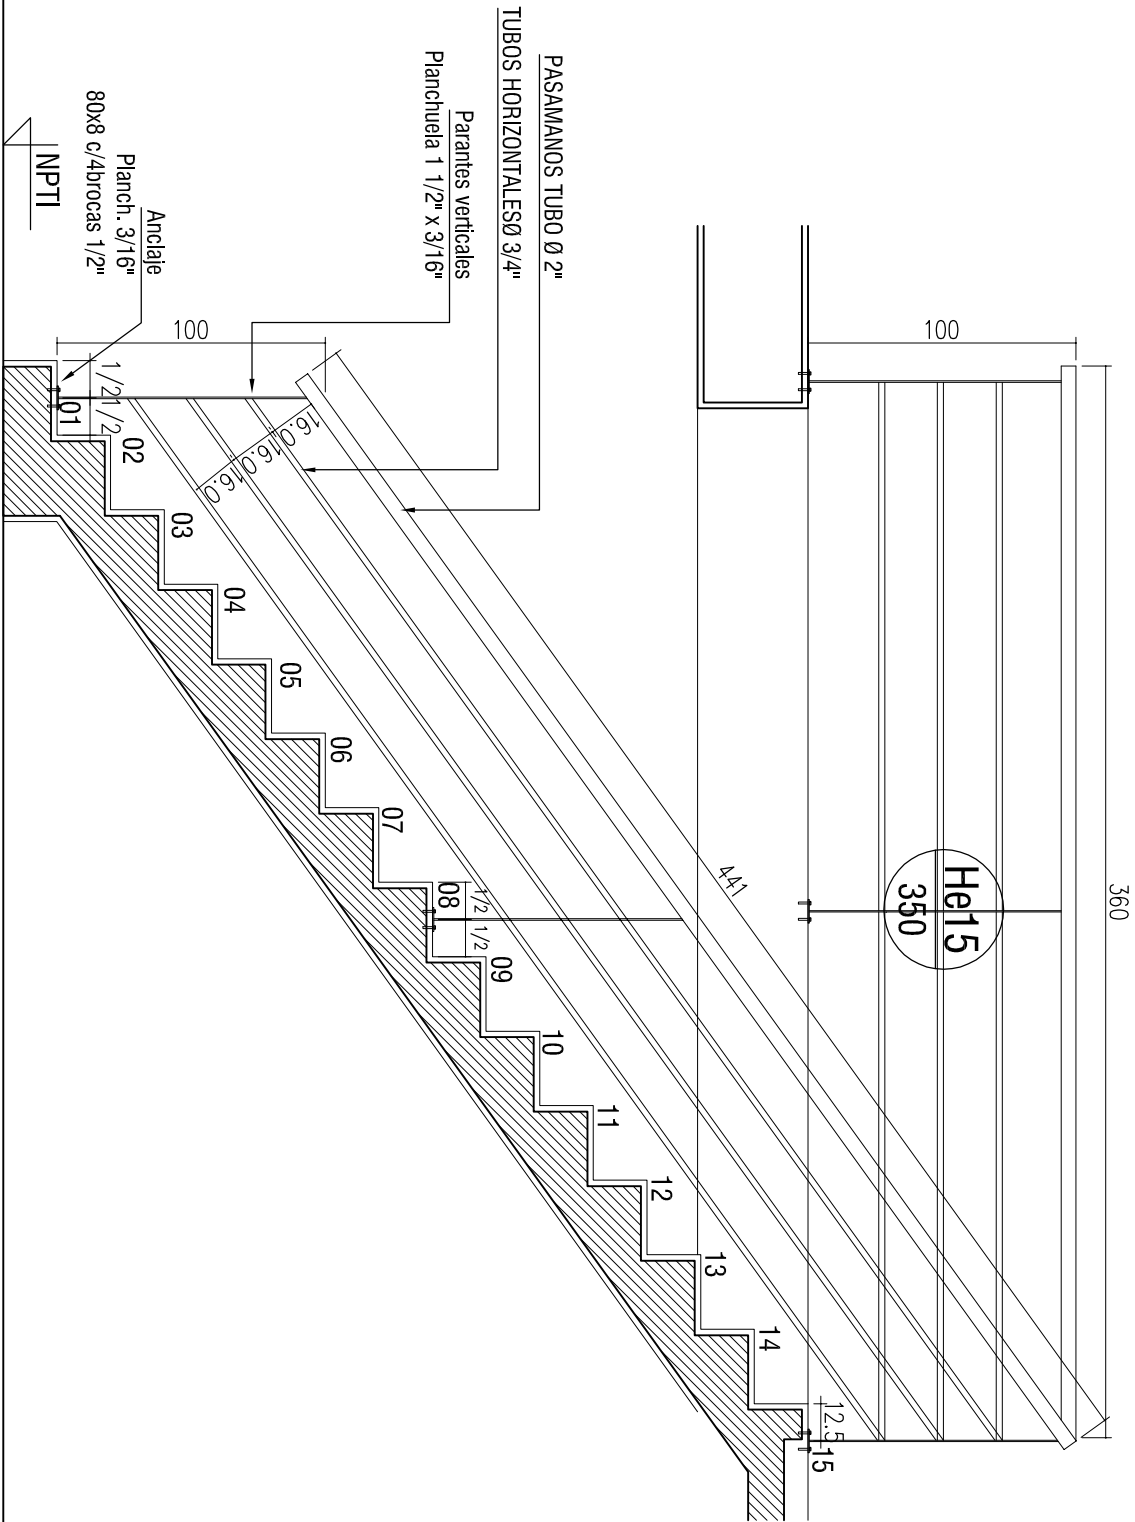

He15

BARANDA ESCALERA LINEAL

CANTIDAD: 6x3 = 18 en PLANTAS TIPO

CANTIDAD: 6 en AZOTEA (cambia longitud de baranda)