



PLANTA

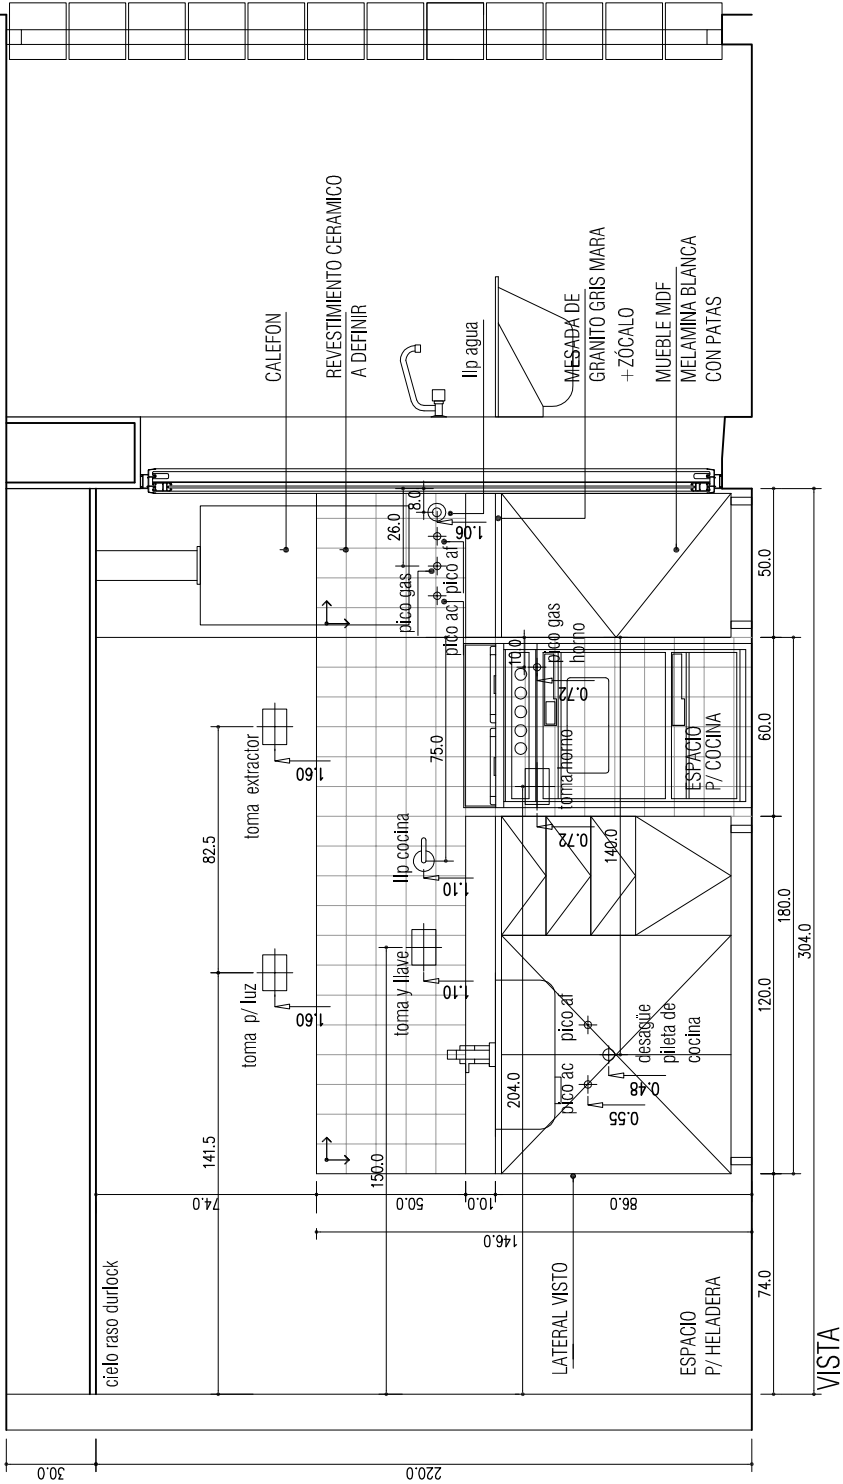

VISTA

NOTA:
-TODAS LAS MEDIDAS SERAN VERIFICADAS EN OBRA
-LAS MEDIDAS DE LOS PISOS Y REVESTIMIENTOS
SE AJUSTARAN UNA VEZ ELEGIDO EL MATERIAL DEFINITIVO

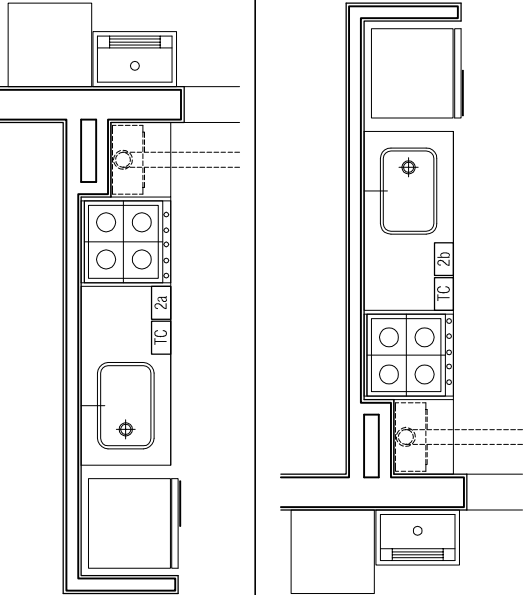

ESQUEMA TIPOLOGÍA

COCINAS TIPOLOGÍAS	TC2
PISO: cerámico	
CIELORRASO: Suspendido tipo Durlock Placa verde	
MUROS: Revoque interior completo + pintura s/ plano	
REVESTIMIENTO: cerámico a definir h=0.60m sobre mesada s/ plano	
MESADA: Granito gris mara e:2cm	
PILETA DE COCINA: Mi Pileta acero inoxidable 50 x 40 o similar	
GRIFERIA: Monocomando FV swing o similar	
LAVADERO EXTERIOR	
PISO: cerámico	
CIELORRASO: Aplicado a la cal	
MUROS: Revoque interior completo + pintura s/ plano	
REVESTIMIENTO: cerámico a definir h= 1.60m (en muro detrás de bacha y esp. lavaropas)	
PILETA DE LAVADERO: Pileta de lavadero con fregadero ferrum o similar	
GRIFERIA: FV Línea Allegro o similar de pared	

TC 2a CANTIDAD: 5 en PB

TC 2b CANTIDAD: 5 en PB



SECRETARÍA DE ESTADO DEL HÁBITAT
DPVyu

OBRA: CIUDAD UNIVERSITARIA ROSARIO
VIVIENDAS COLECTIVAS ENTORNO CUR - UNIDAD DE GESTIÓN 3
PLANO: DESARROLLOS
TIPOLOGÍA COCINA TC2

RELEVAMIENTO: PROYECTO: DIBUJO:

D 02

CENTRO	REVISION:
02-93	17/07/2017
FECHA:	ESCALAS:
1:25	

