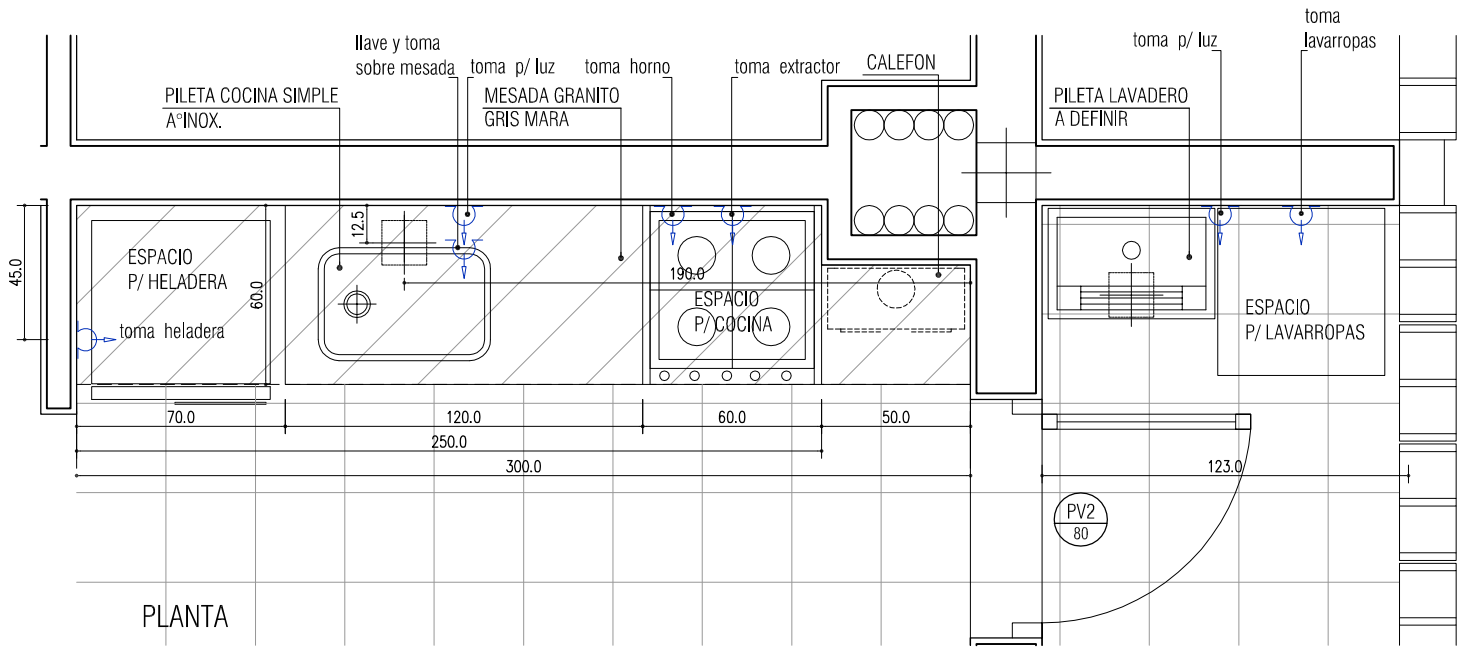

PLANTA

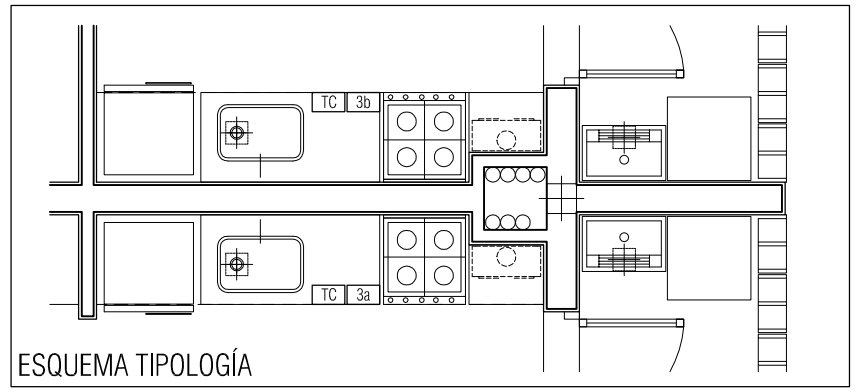

ESQUEMA TIPOLOGÍA

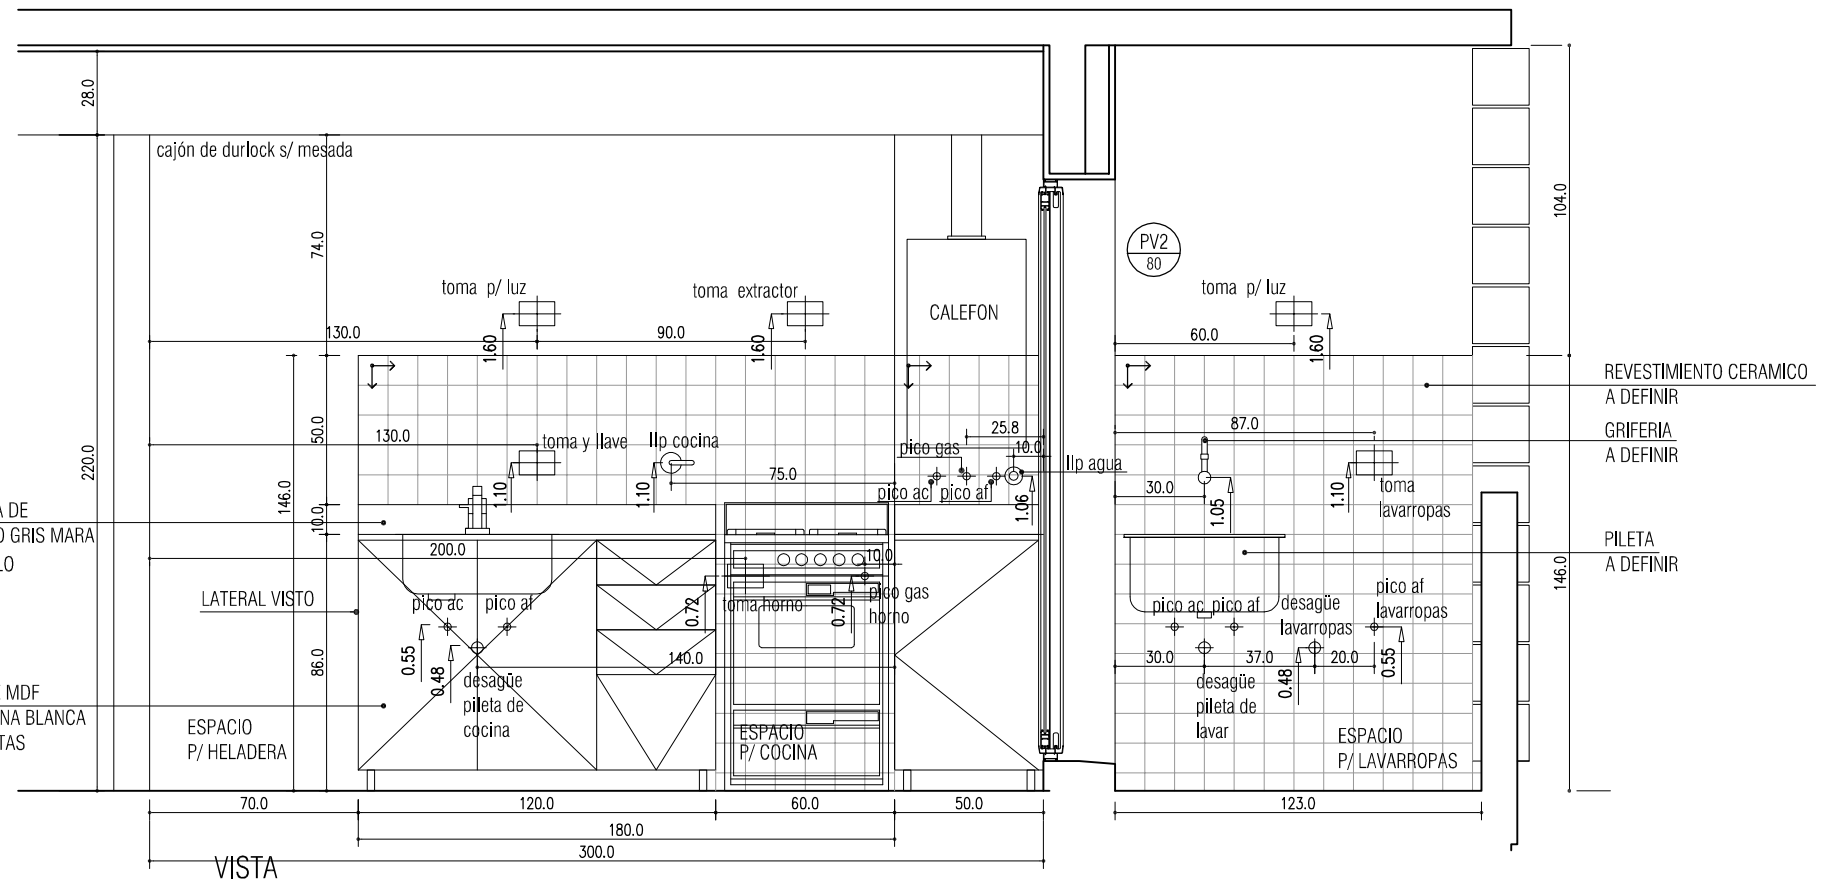

VISTA

NOTA:
-TODAS LAS MEDIDAS SERAN VERIFICADAS EN OBRA
-LAS MEDIDAS DE LOS PISOS Y REVESTIMIENTOS
SE AJUSTARAN UNA VEZ ELEGIDO EL MATERIAL DEFINITIVO

COCINAS TIPOLOGÍAS — TC3 a-b

PISO: cerámico
CIELORRASO: Suspendido tipo Durlock Placa verde
MUROS: Revoque interior completo + pintura s/ plano
REVESTIMIENTO: cerámico a definir h=0.60m sobre mesada s/ plano
MESADA: Granito gris mara e:2cm
PILETA DE COCINA: Mi Pileta acero inoxidable 50 x 40 o similar
GRIFERIA: Monocomando FV swing o similar
LAVADERO EXTERIOR
PISO: cerámico
CIELORRASO: Aplicado a la cal
MUROS: Revoque interior completo + pintura s/ plano
REVESTIMIENTO: cerámico a definir h=1.60m
(en muro detrás de bacha y esp. lavarropas)
PILETA DE LAVADERO: Pileta de lavadero con fregadero ferrum o similar
GRIFERÍA: FV Línea Allegro o similar de pared

TC	3a	CANTIDAD: 10 x PT	30
TC	3b	CANTIDAD: 11 x PT	33

SECRETARÍA DE ESTADO DEL HÁBITAT
DPVyU

OBRA: CIUDAD UNIVERSITARIA ROSARIO
VIVIENDAS COLECTIVAS ENTORNO CUR - UNIDAD DE GESTIÓN 3
PLANO: DESARROLLOS
TIPOLOGÍA COCINA TC3

D 03

RELEVAMIENTO:	PROYECTO:	DIBUJO:	CENTRO 02-93	REVISION :	
			FECHA:	17/07/2017	
			ESCALAS:	1:25	