



PLANTA

BAÑO DEPTO 3 DORMITORIOS	TB5
PISO: cerámico	
CIELORRASO: Suspendido tipo Durlock Placa verde	
MUROS: Revoque interior completo + pintura s/ plano	
REVESTIMIENTO: cerámico a definir h=2.05m	
ARTEFACTOS:	
Inodoro Ferrum Línea Espacio	
Lavatorio Ferrum Línea Espacio	
Grifería FV Línea Allegro o similar	
Accesorios Línea Espacio	

TB 7 CANTIDAD: 3 en PLANTA BAJA - VIVIENDA ADAPTADA

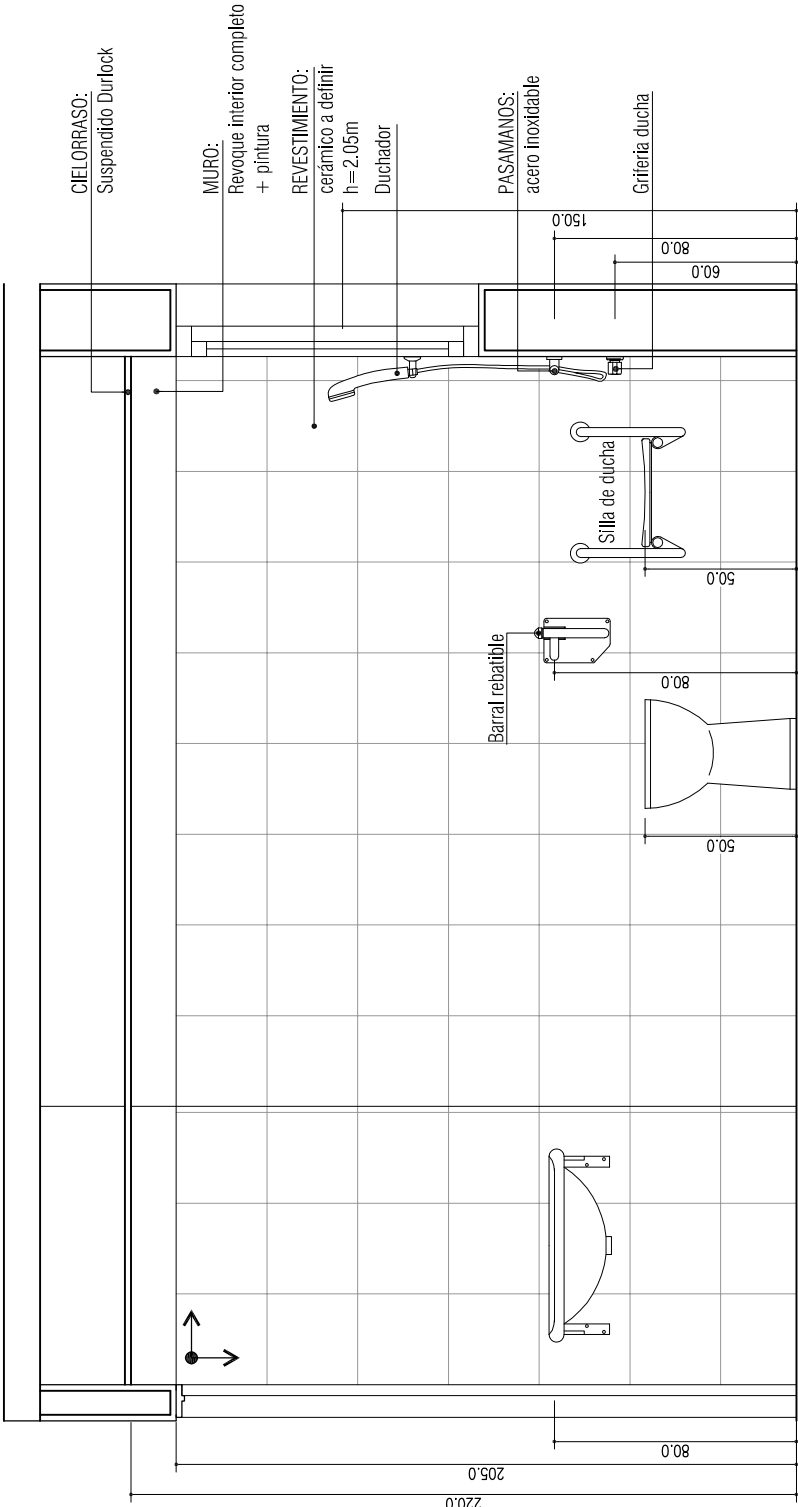

VISTA 1-1

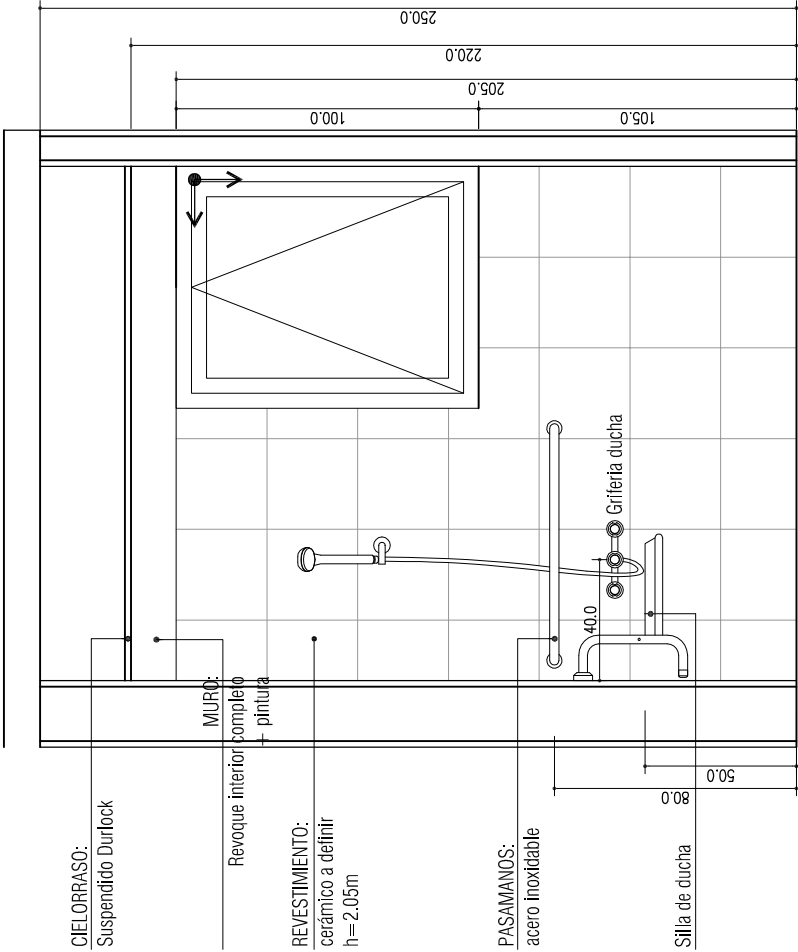

VISTA 2-2