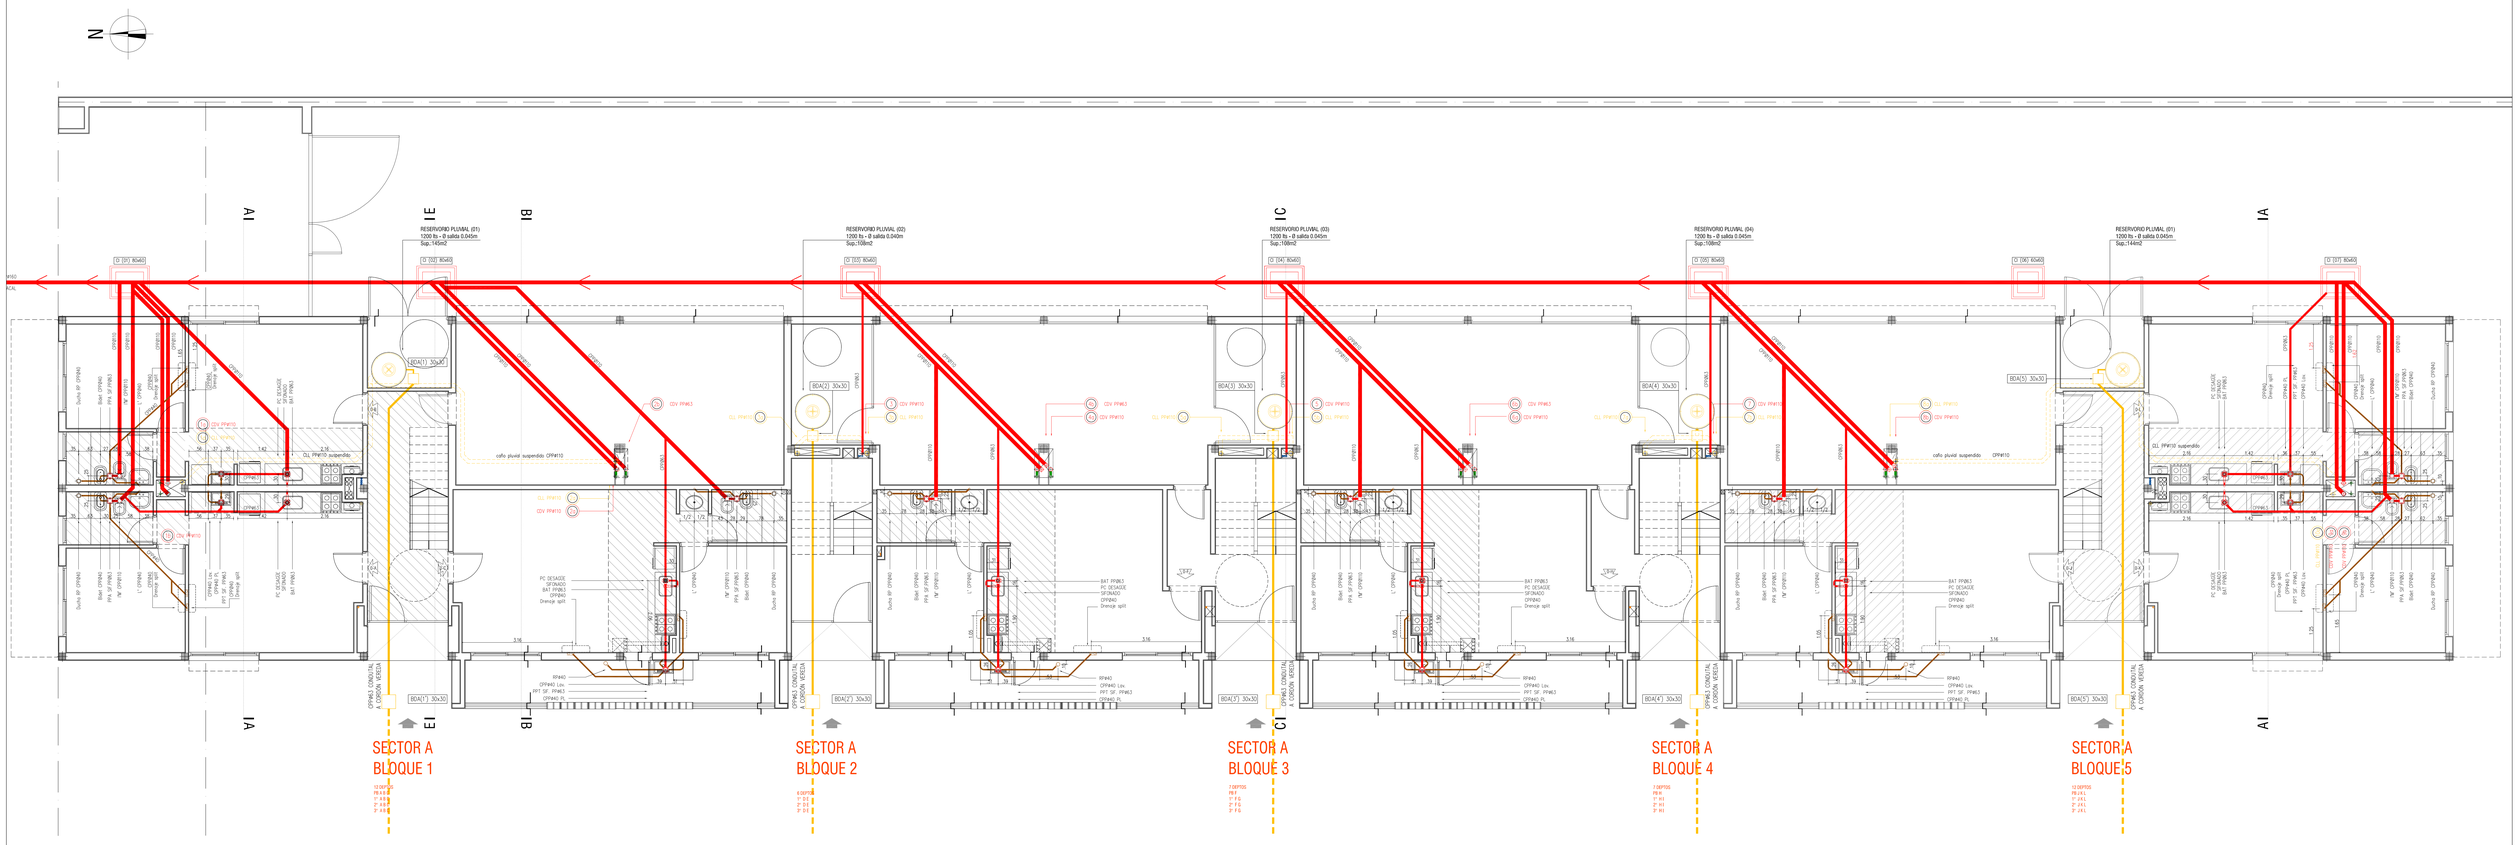


SECRETARÍA DE ESTADO DEL HÁBITAT
DPVyU

OBRA: CIUDAD UNIVERSITARIA ROSARIO
VIVIENDAS COLECTIVAS ENTORNO CUR - UNIDAD DE GESTION 3
PLANO: INSTALACIÓN CLOACAL - PLUVIAL
PLANTA BAJA SECTOR A

IS01

CENTRO:
ISHS: REVISION:
FECHA: 17/07/2017
ESCALAS: 1:100

RELEVAMIENTO: PROYECTO: DIBUJO: