


CUBIERTA NIVEL +15,00

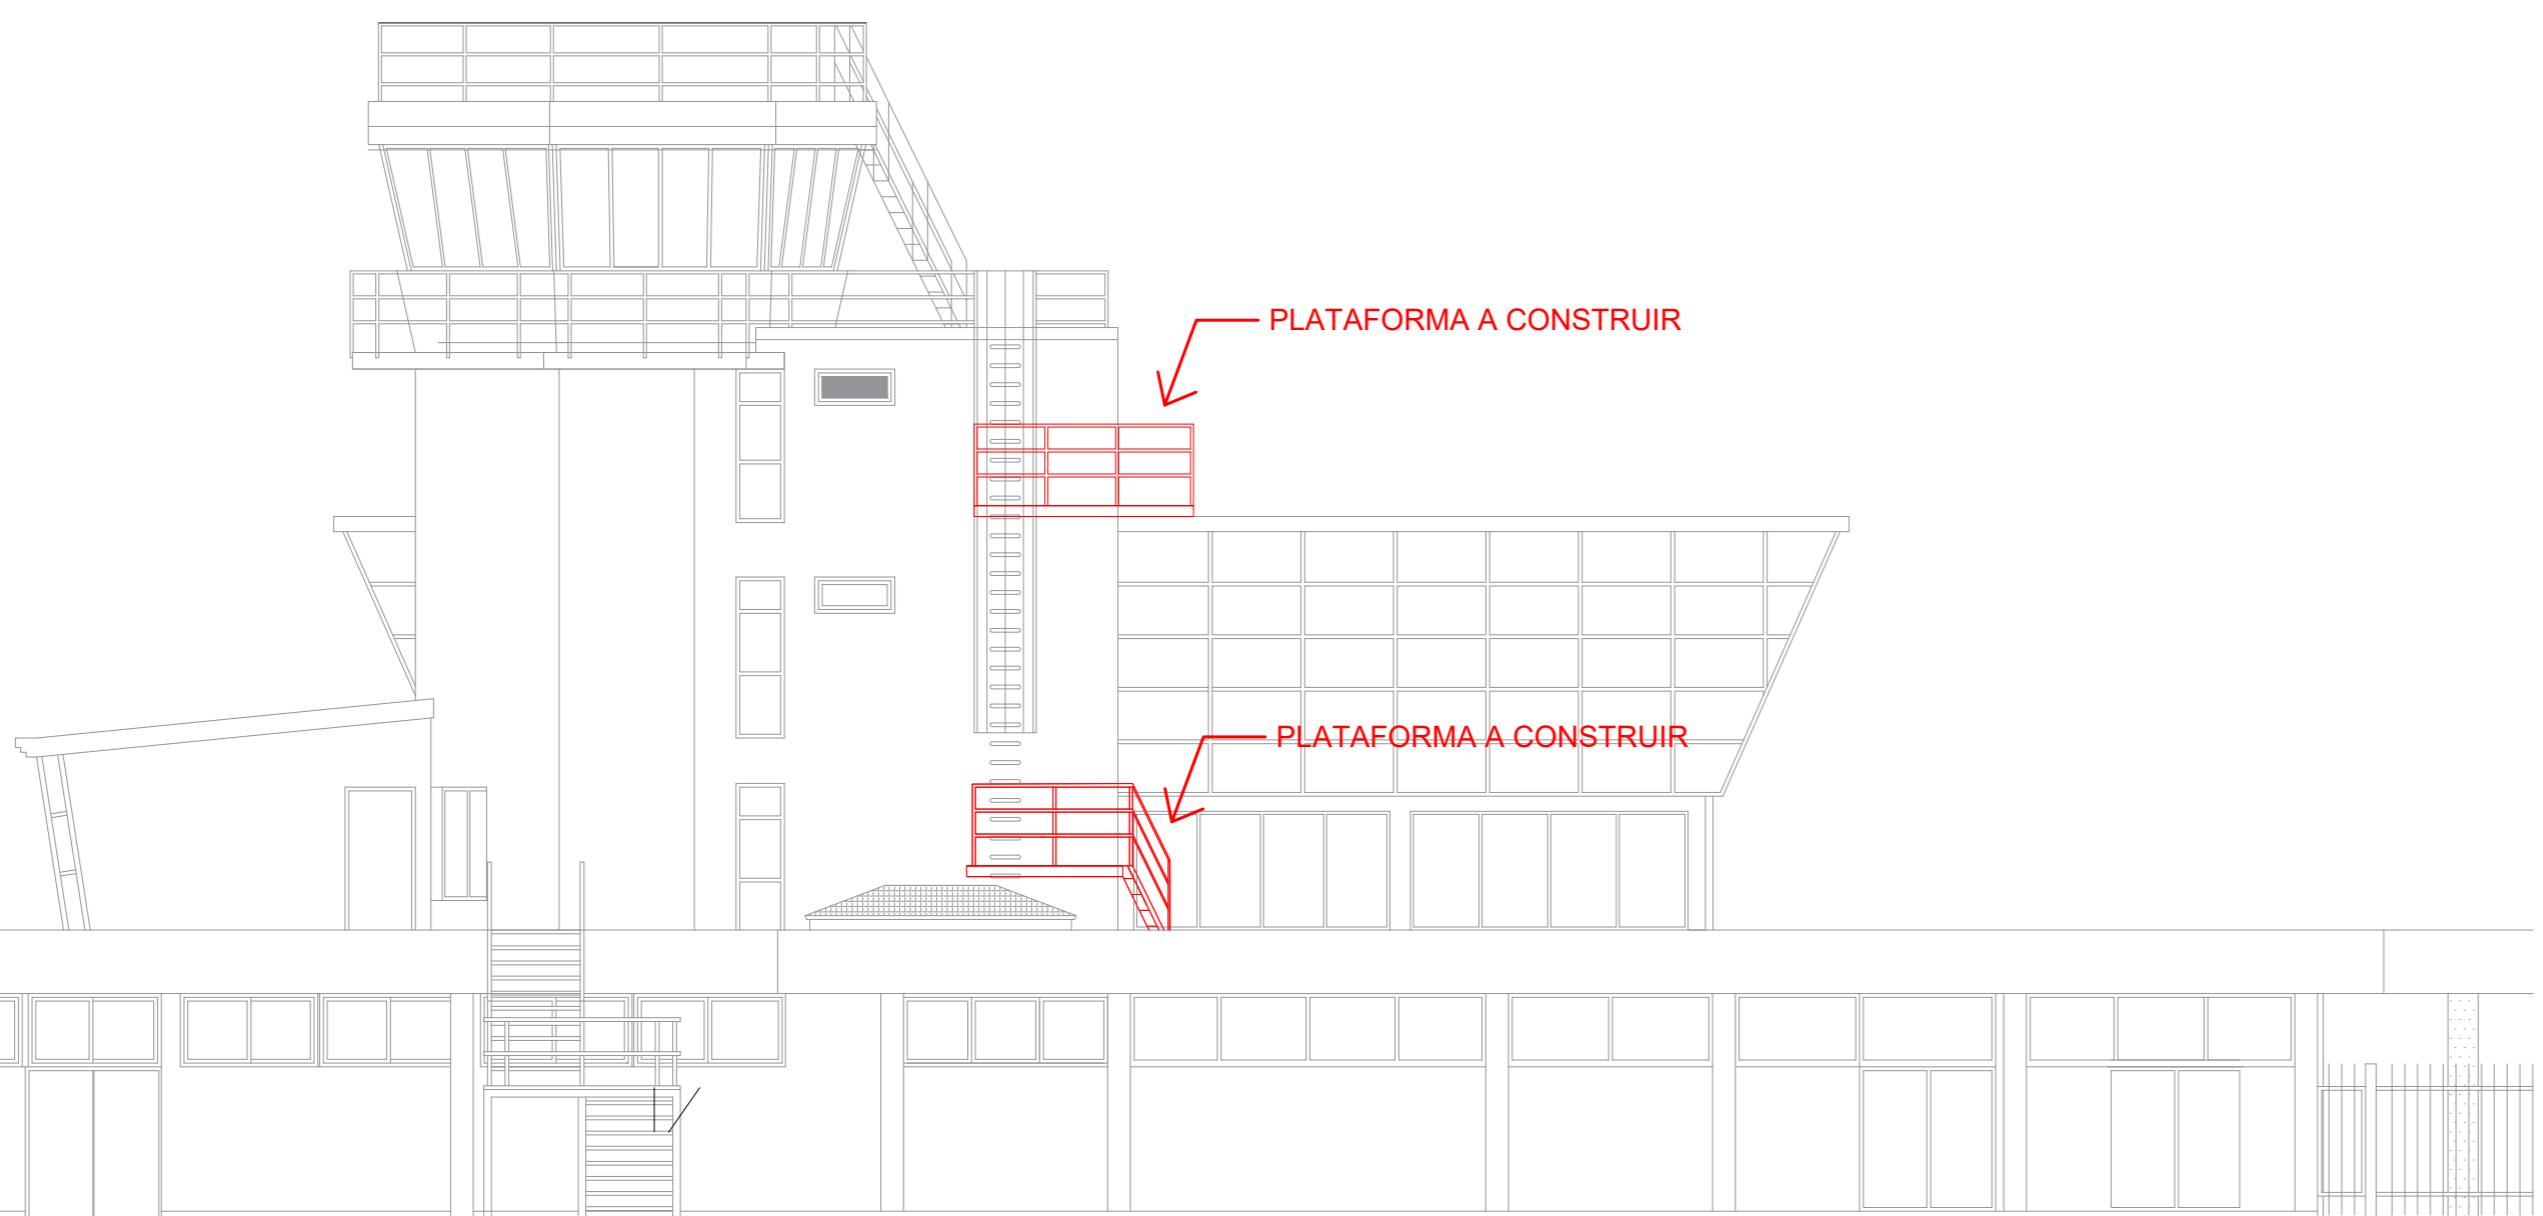

VISTA SUR

REFERENCIAS

-  CAMBIO CHAPA T900
 -  IMPERMEABILIZACIONES
 -  CUBIERTA EXISTENTE
 -  PINTURA RECUPLAST FRENTE
 -  ESMALTE SINTETICO

AEROPUERTO SAUCE VIEJO	
Aeropuerto Sauce Viejo - Santa Fe	A04
SAUCE VIEJO	SANTA FE

A04