
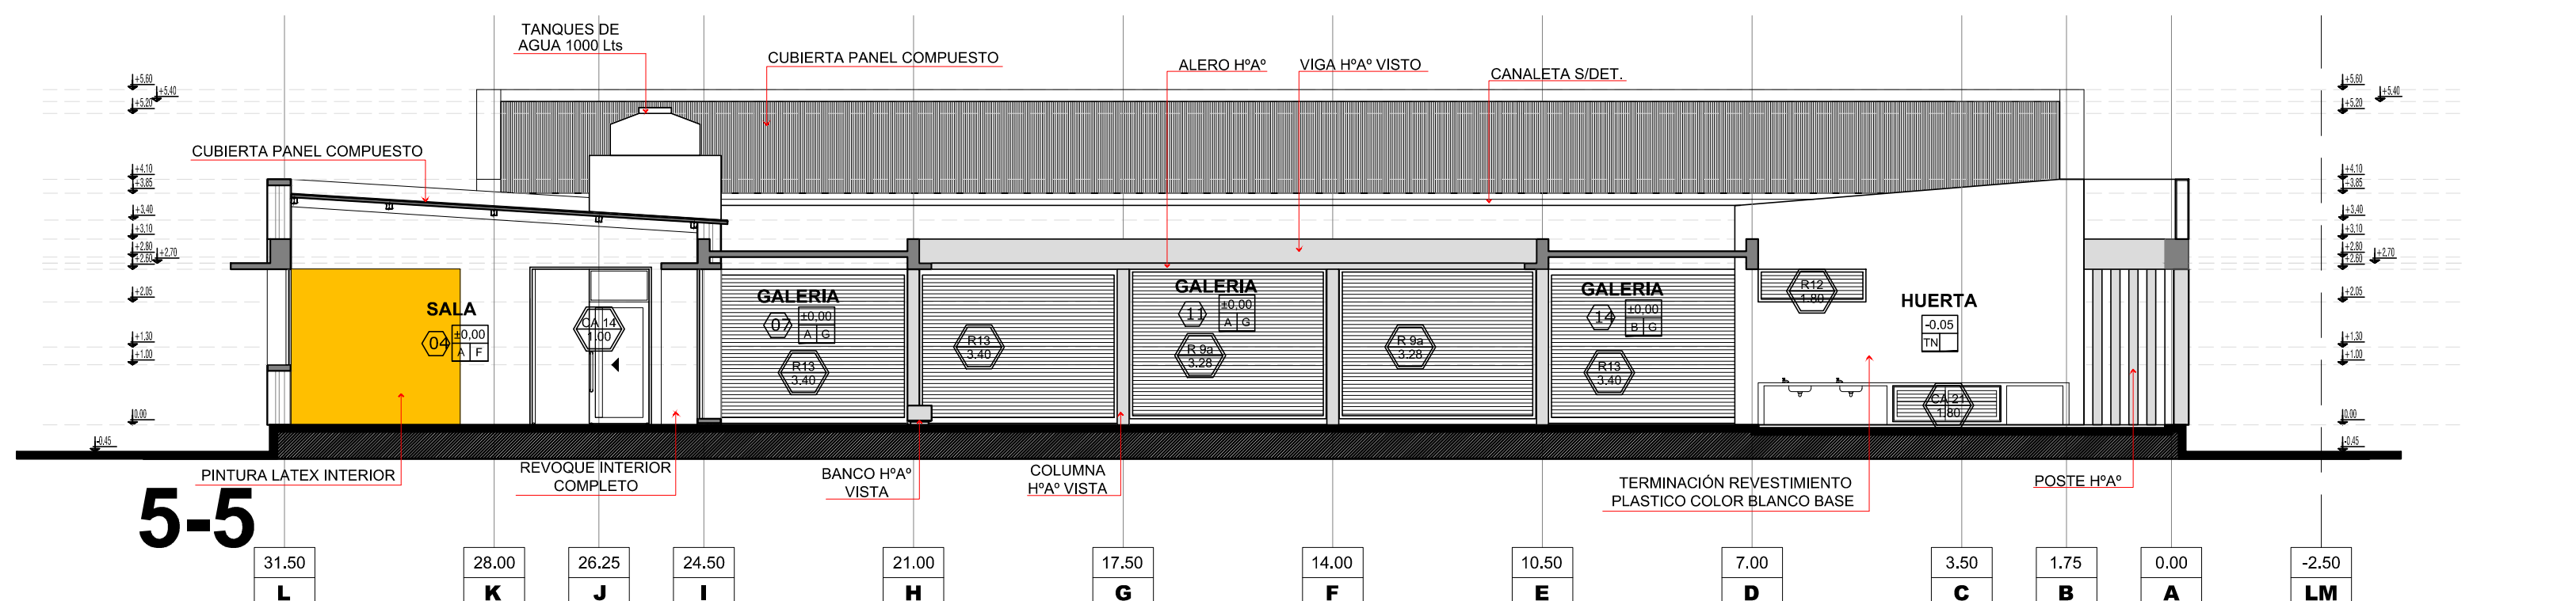
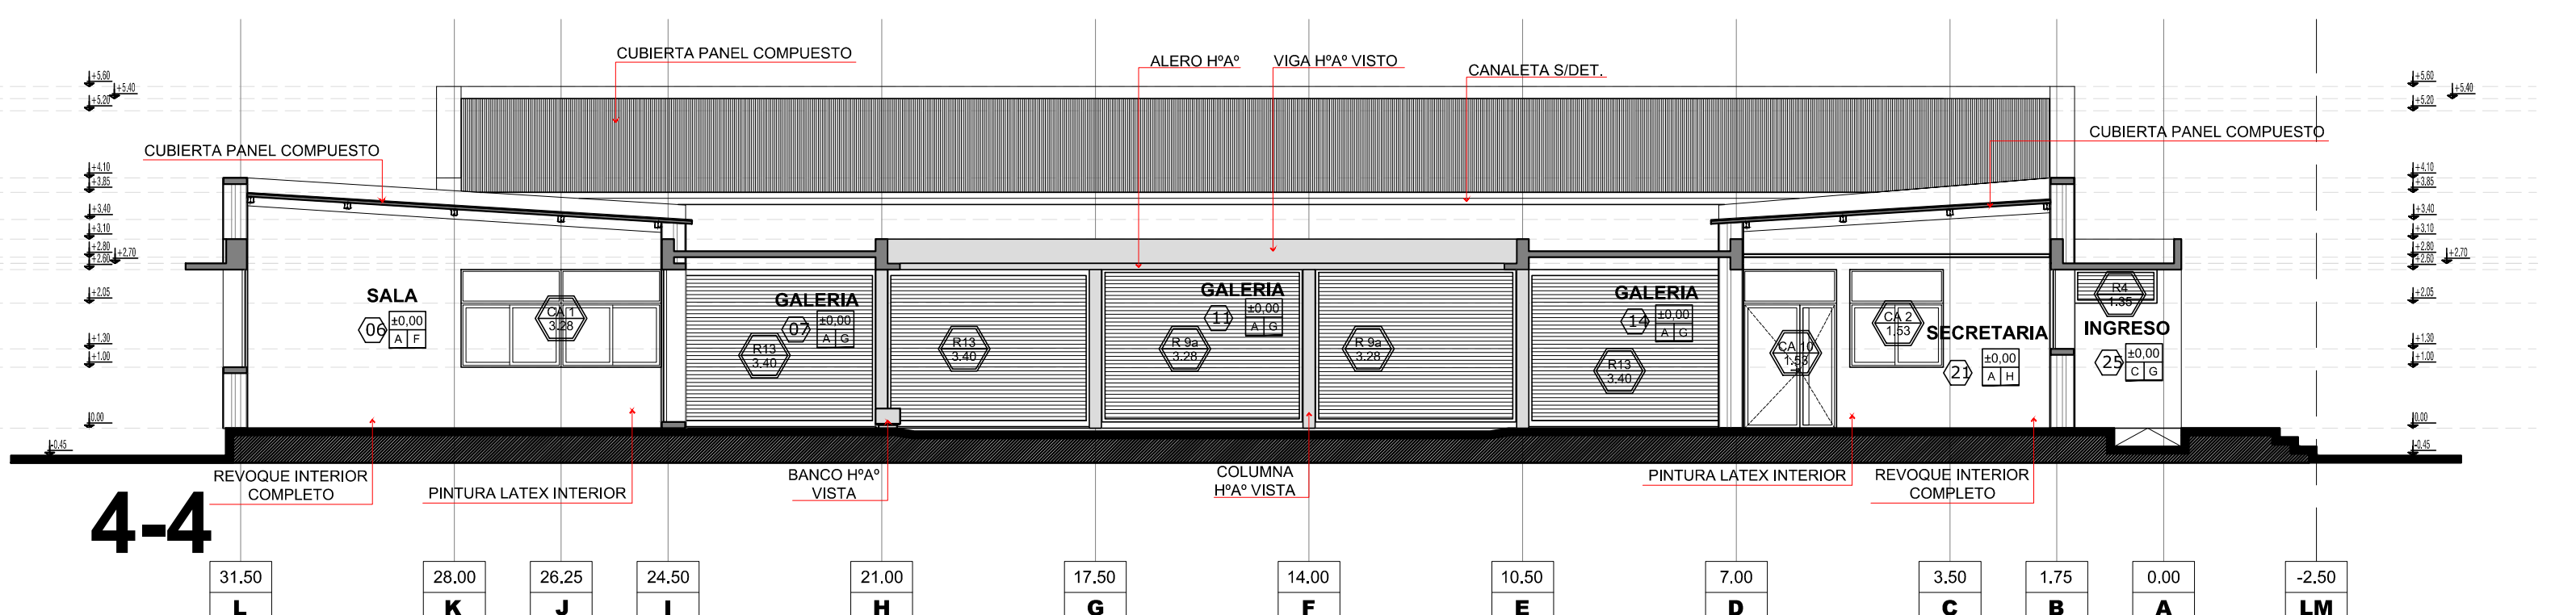
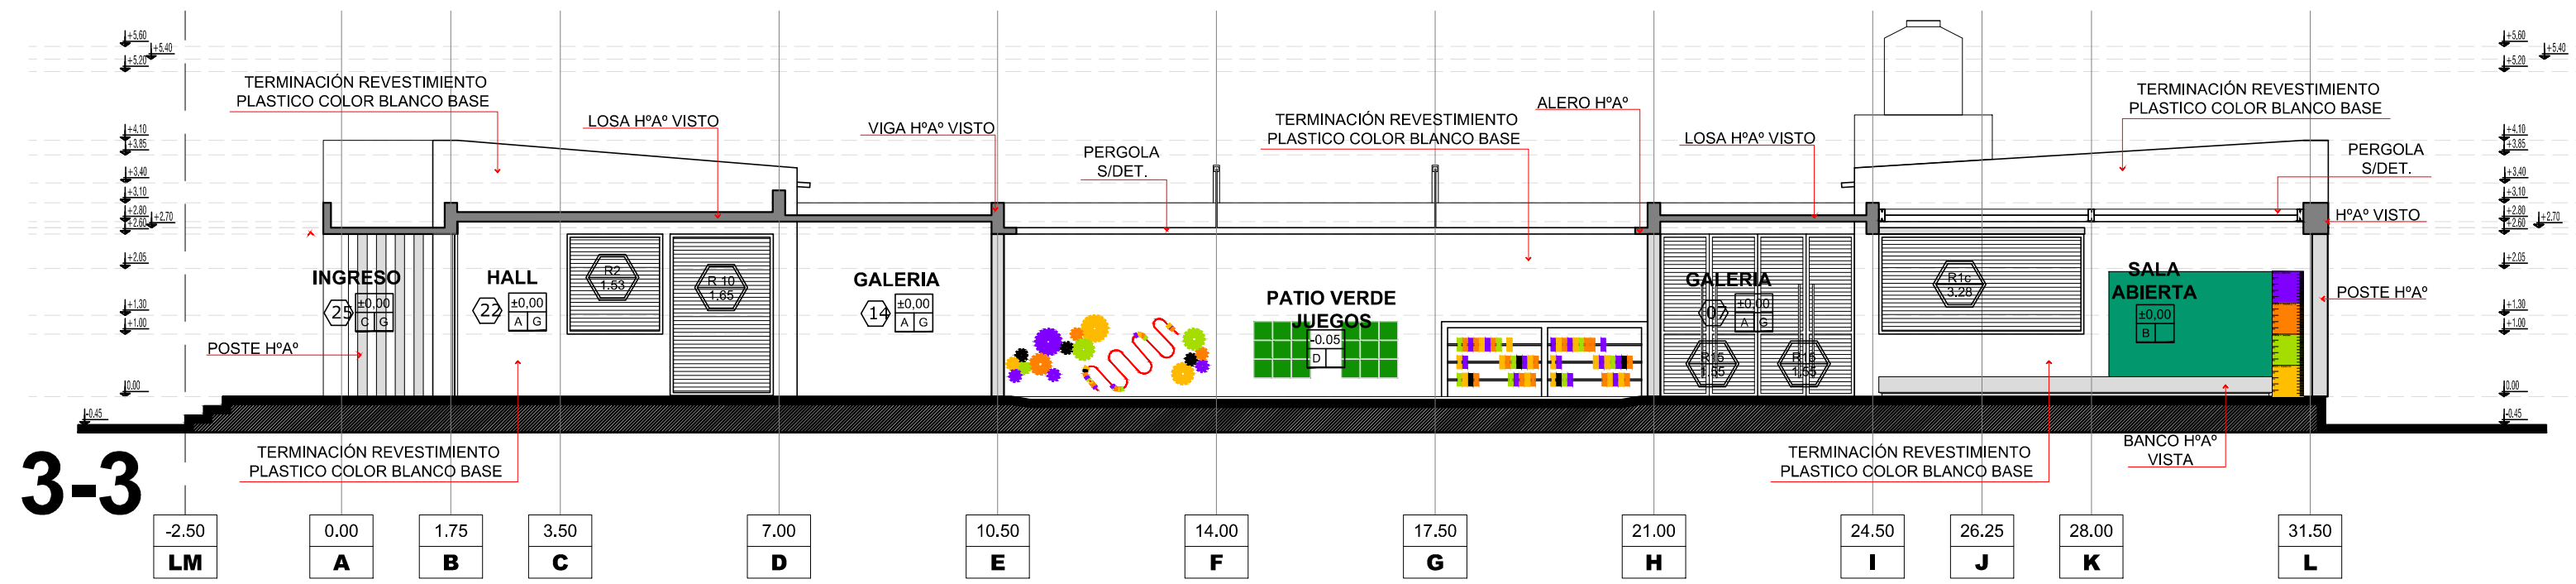
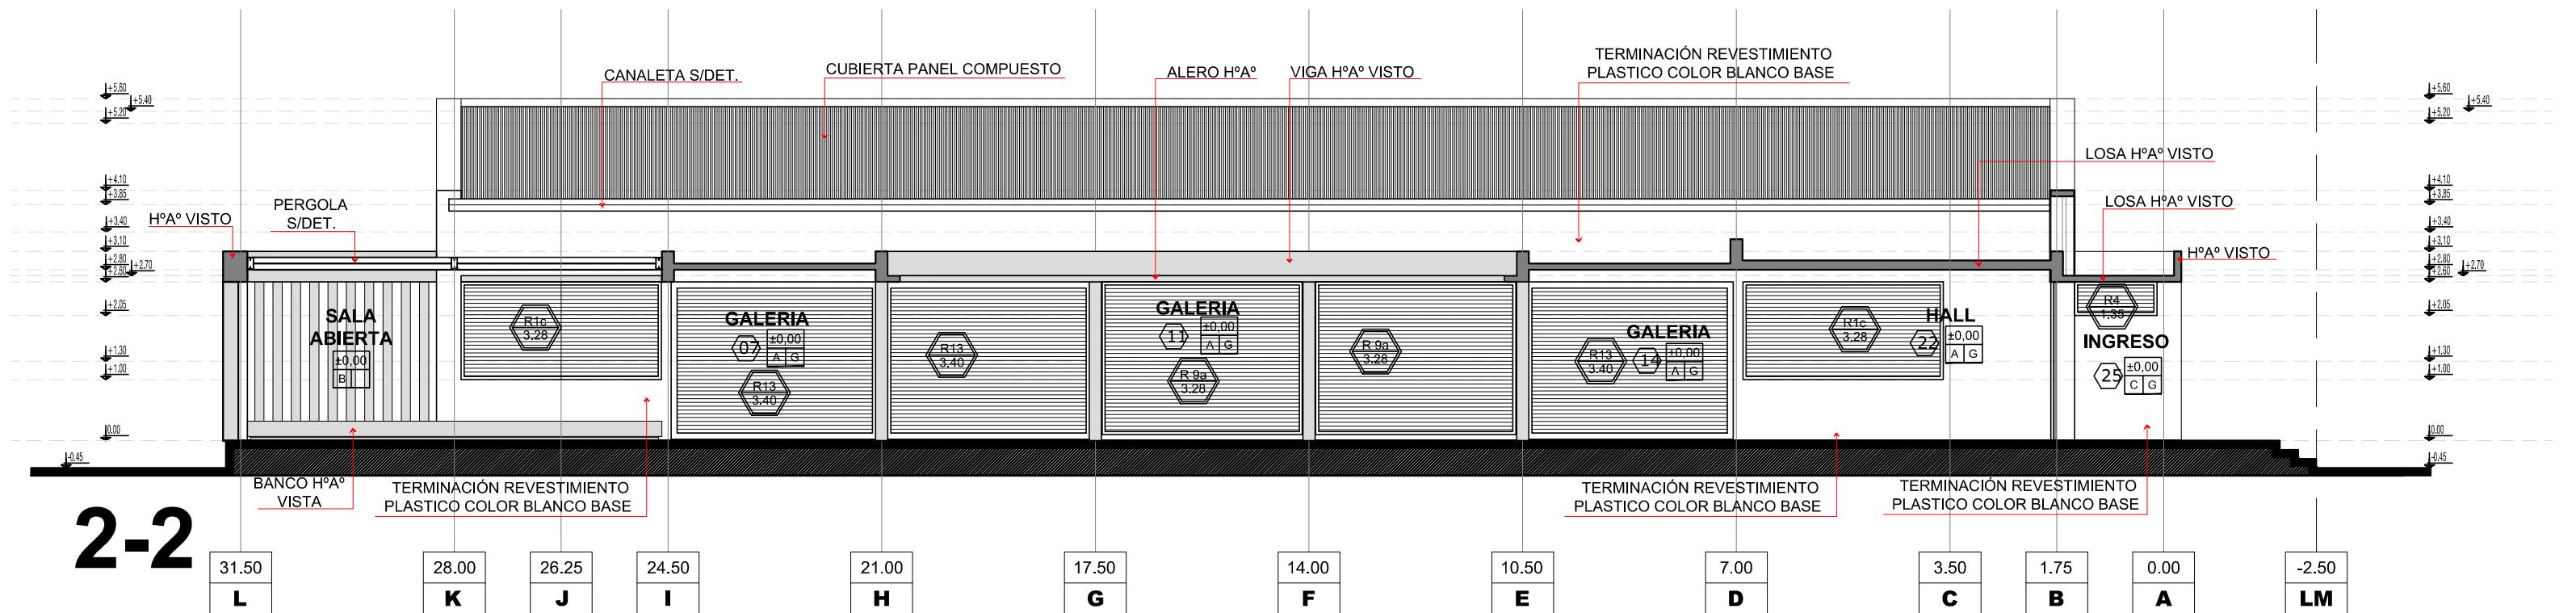


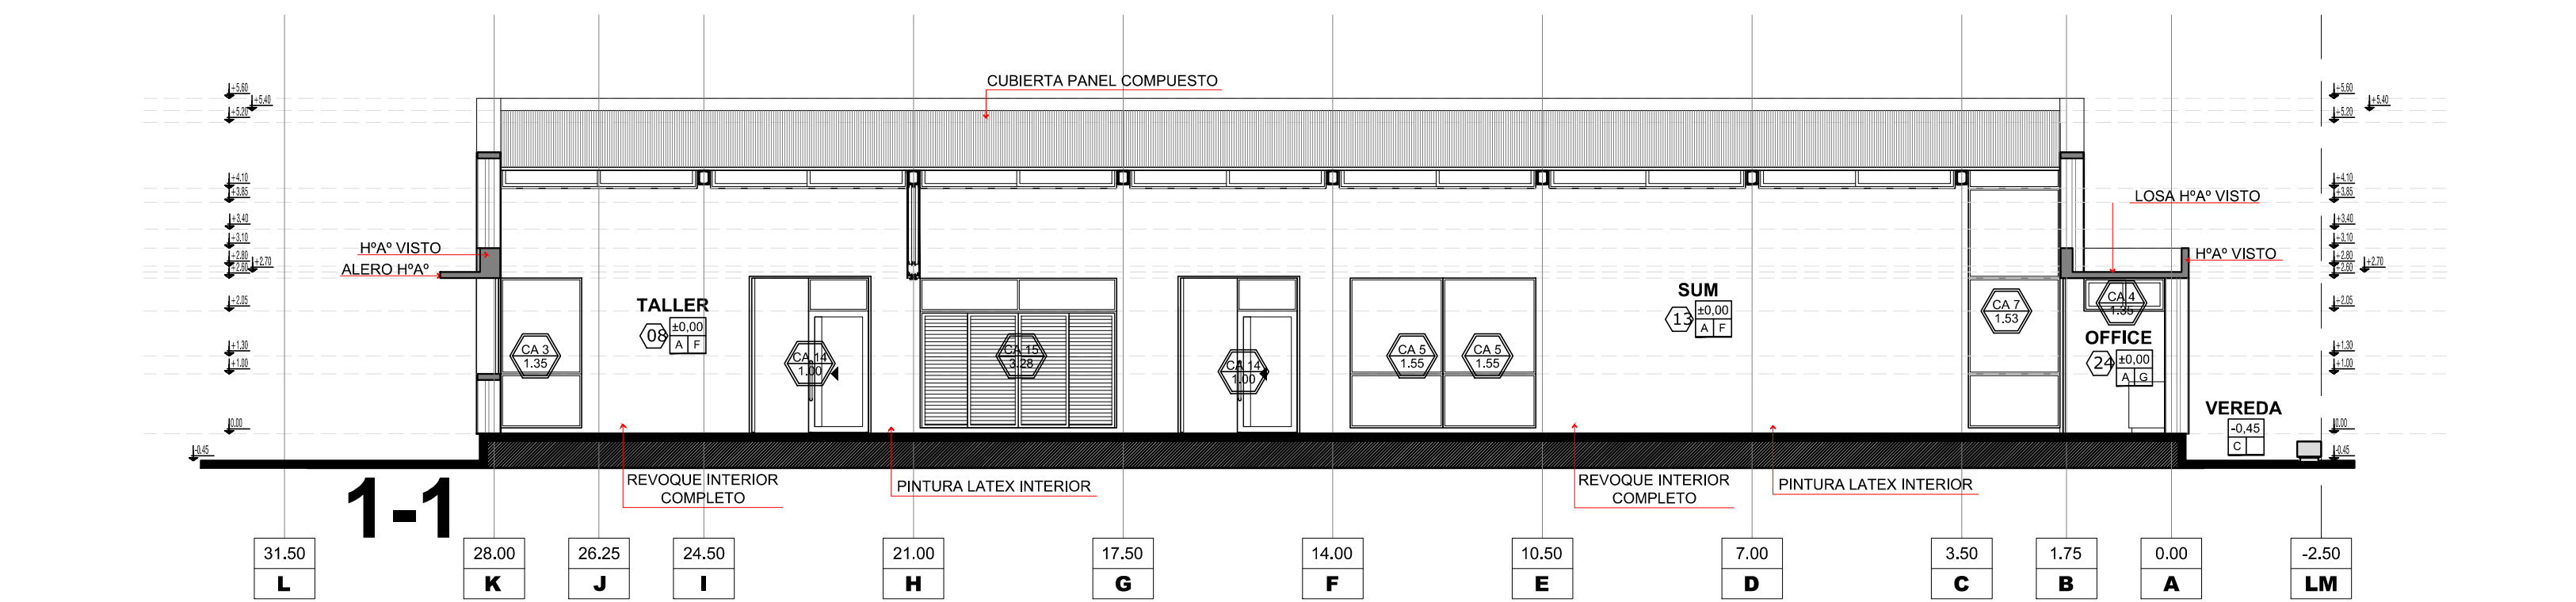

REFERENCIAS

- MURO DOBLE**
Ladrillos Comun / Camara de Aire 5 cm con Poliestireno
Expandido 3 cm / Ladrillo Huevo Portante 18 cm
- MURO SIMPLE ESP. 22CM**
Ladrillo Huevo Portante 18 cm

- REFERENCIAS CONSTRUCTIVAS**
- A. PISO MOSAICO GRANITICO - ZOCALO GRANITICO 10X30
 - B. PISO CEMENTO ALISADO
 - C. PISO MOSAICO GRANITICO GRANALLADO 40X40
 - D. PISO CESPED SIPLIEGO
 - E. PISO EXISTENTE
 - F. CIELORRASO PANEL CUBIERTA
 - G. CIELORRASO H' VISTO
 - H. CIELORRASO PLACAS DE YESO INDEPENDIENTE
 - I. CIELORRASO EXISTENTE
- ±0.00 NIVEL DE PISO
X X TIPO CIELORRASO

NOTA:
Todas las medidas se verificaran en obra.
En el caso de las cotas de nivel, las alturas indicadas son teoricas y referidas al edificio existente; por lo tanto, las cotas de nivel definitivas se consensuaran con la Inspección de Obra y surgirán de verificar los niveles existentes de veredas, a fin de garantizar el perfecto escurrimiento de las aguas.

REFACCIONES:
Toda construcción existente afectada por la realización de tareas devenidas del presente proyecto, deberá repararse totalmente y llevarse a su estado original sin excepción, corriendo a cargo de la contratista los costos de dichos trabajos.

PLAN DE OBRAS

Ministerio de Educación y Deportes de la Nación

Ministerio de Educación de la Provincia de Santa FE


Financiamiento
Ministerio de Educación y Deportes de la Nación



OBRA JARDIN N° A CREAR

CUE CUI

LOCALIZACION Calle: Prof. Roveda N° 2200 Reconquista - Dpto. Gral. Obligado - Sta. Fe.

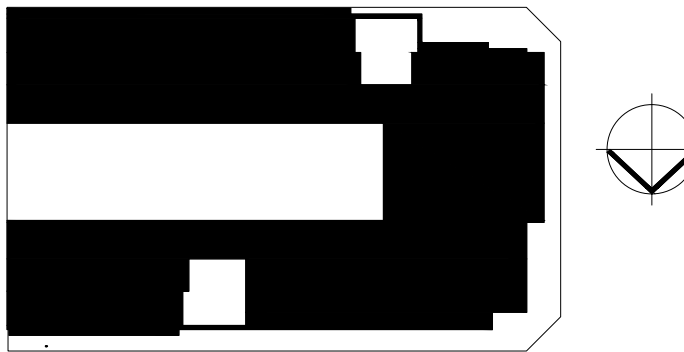

NOMBRE FACHADAS - CORTES

PLANO N° 05

DIRECCIÓN GENERAL DE PROGRAMAS Y PROYECTOS DE ARQUITECTURA DIRECTOR: ARQ. JORGE MICHELINI

JEFE DE PROYECTOS: ARQ. ALEJANDRO MORRESI

RESPONSABLE PROYECTO EJECUTIVO: ARQ. ROSANA SERGIOTTI MA.D. OSCAR MAZZI

ESCALA 1:100

FECHA

FIRMA

MODIFICACIONES

FECHA OBSERVACIONES

FECHA OBSERVACIONES

FECHA OBSERVACIONES