



FACHADA NORTE

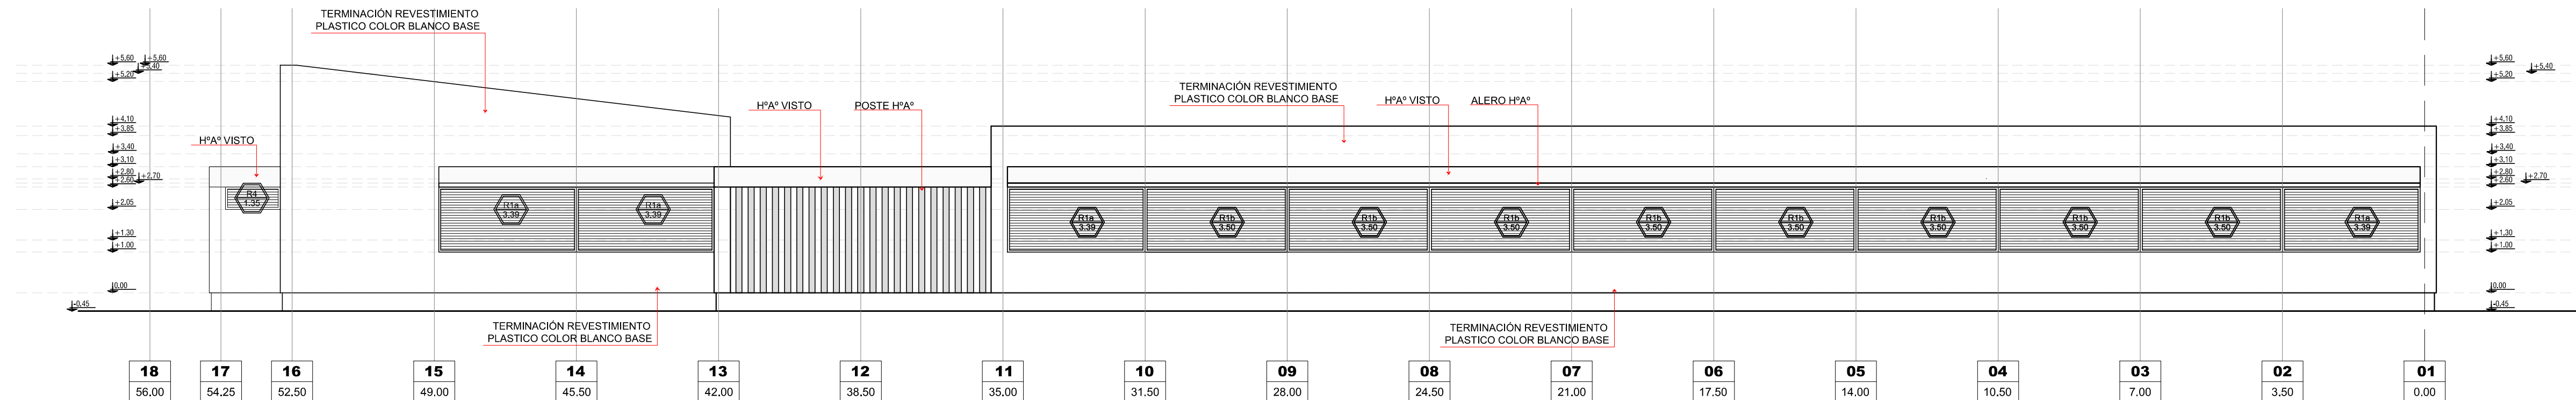


FACHADA SUR

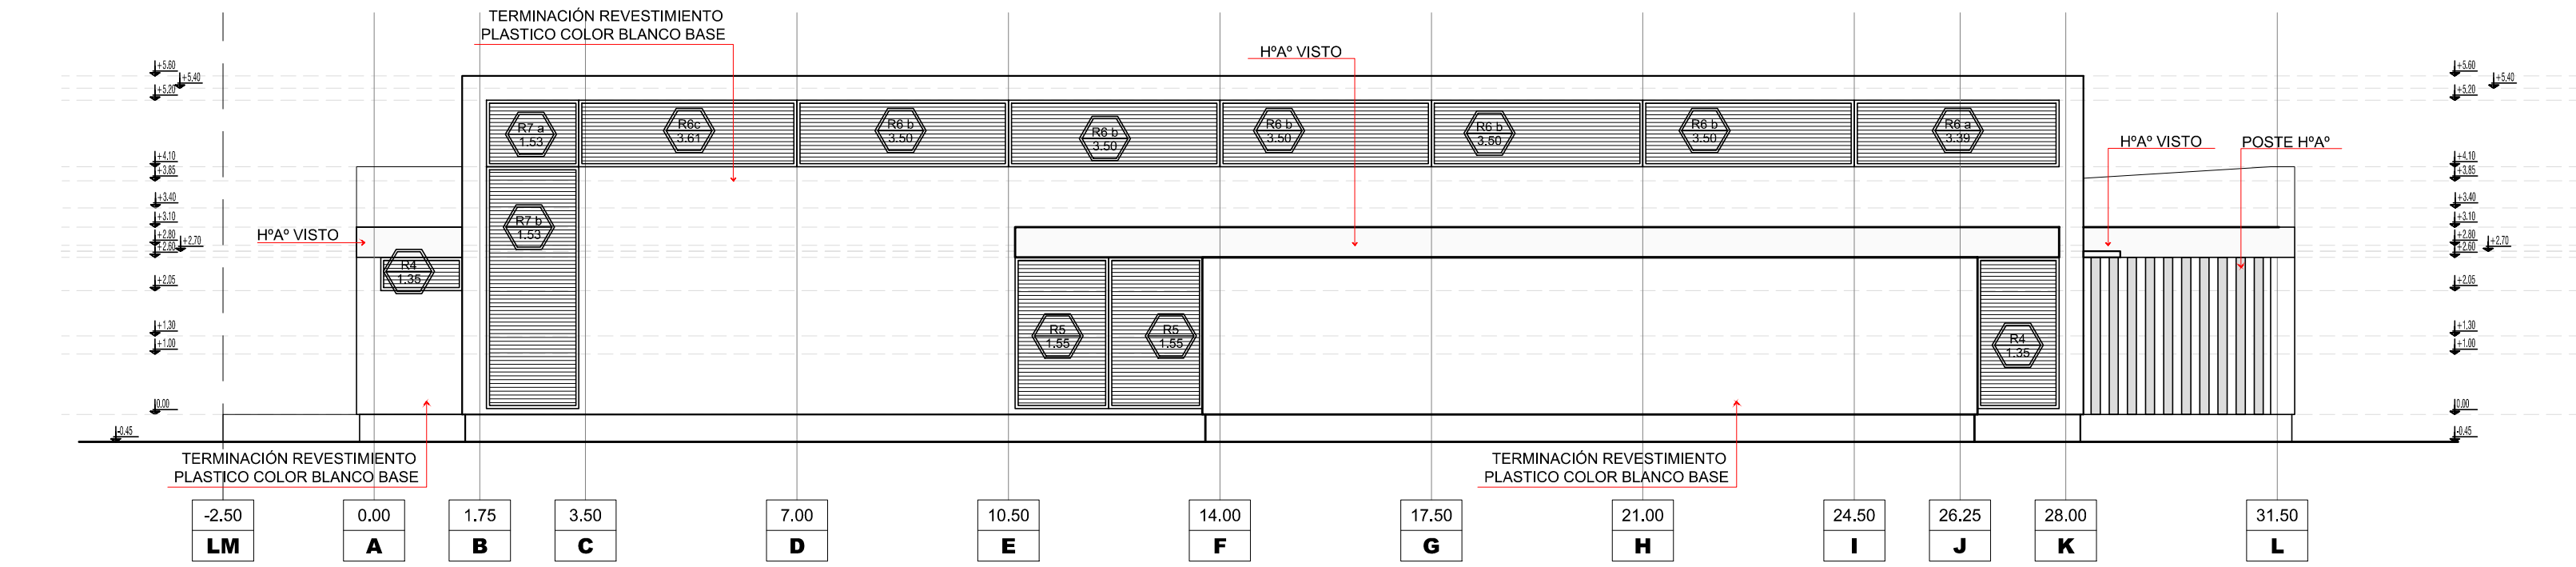

FACHADA OESTE

NOTA:
Todas las medidas se verificarán en obra.
En el caso de las cotas de nivel, las alturas indicadas son teóricas y referidas al edificio existente; por lo tanto, las cotas de nivel definitivas se consensuarán con la Inspección de Obra y surgirán de verificar los niveles existentes de veredas, a fin de garantizar el perfecto escurrimiento de las aguas.

REFACCIONES:
Toda construcción existente afectada por la realización de tareas devenidas del presente proyecto, deberá repararse totalmente y llevarse a su estado original sin excepción, corriendo a cargo de la contratista los costos de dichos trabajos.

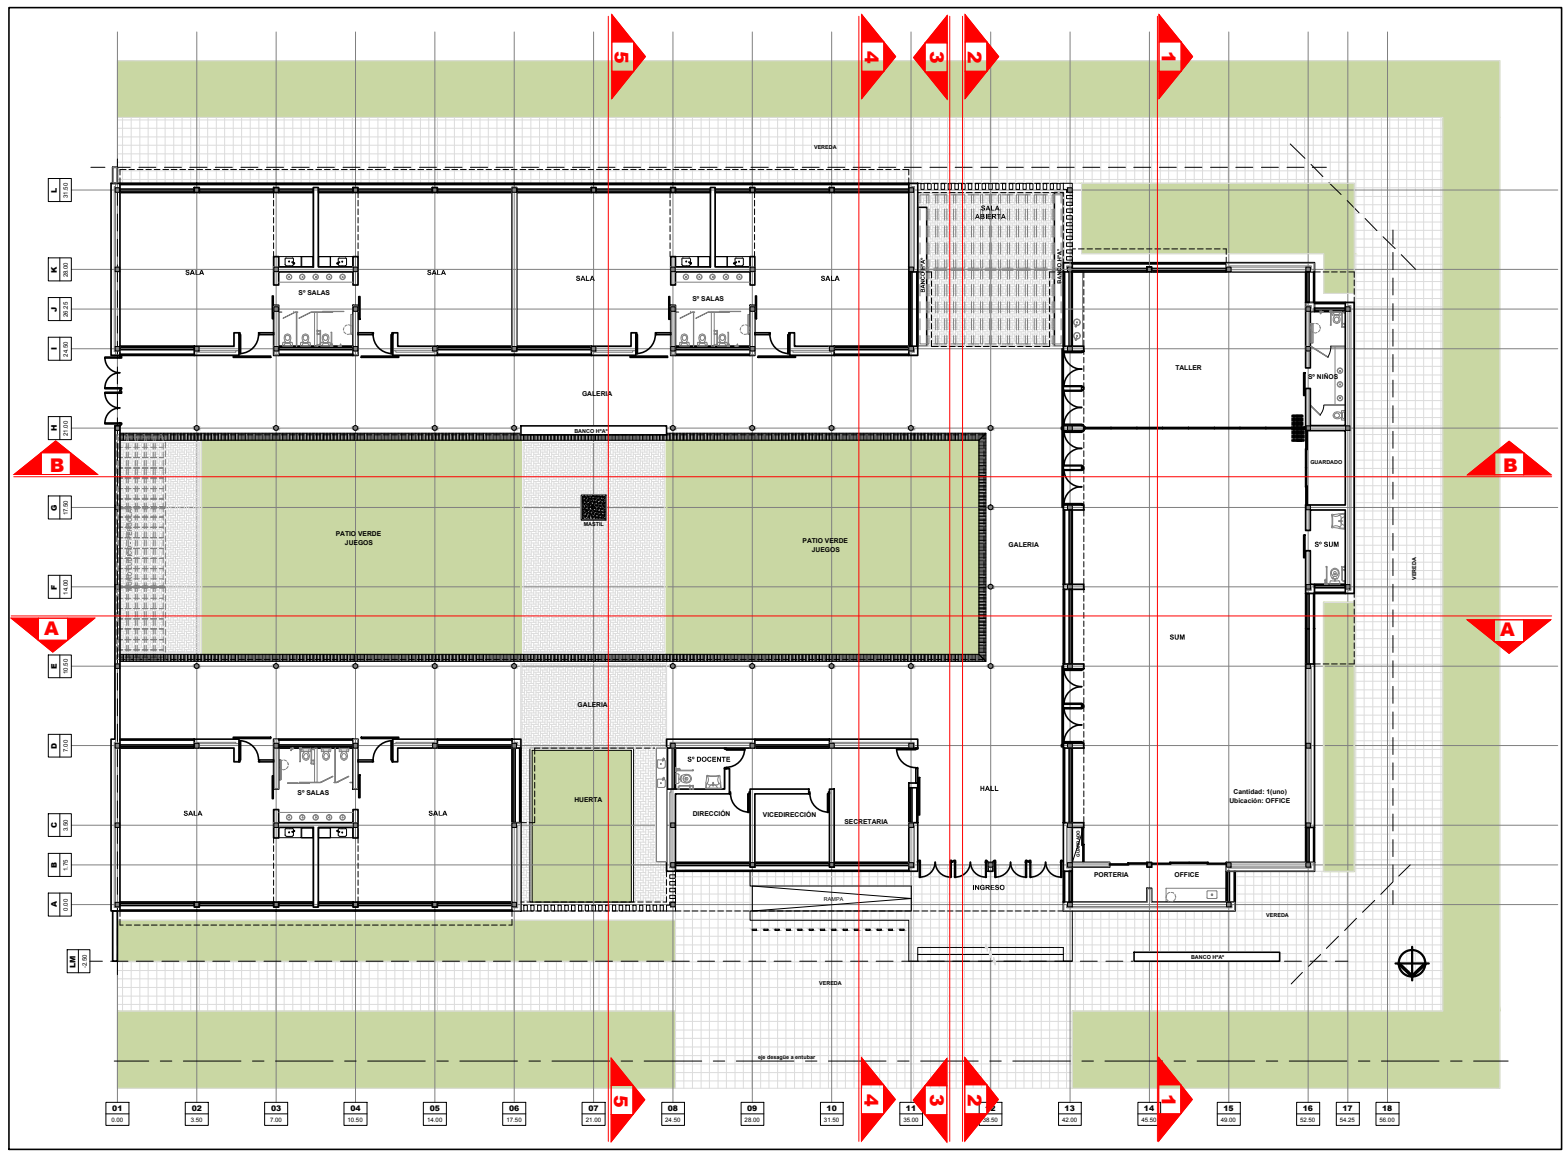

REFERENCIAS

- MURO DOBLE**
Ladrillos Común / Cámara de Aire 5 cm con Poliestireno
Expandido 3 cm / Ladrillo Hueco Portante 18 cm
- MURO SIMPLE ESP. 22CM**
Ladrillo Hueco Portante 18 cm

- REFERENCIAS CONSTRUCTIVAS**
- A. PISO MOSAICO GRANITICO - ZOCALO GRANITICO 10X30
 - B. PISO CEMENTO ALSADO
 - C. PISO MOSAICO GRANITICO GRANALLADO 40X40
 - D. PISO CESPED S/PLIEGO
 - E. PISO EXISTENTE
 - F. CIELORRASO PANEL CUBIERTA
 - G. CIELORRASO H* VISTO
 - H. CIELORRASO PLACAS DE YESO INDEPENDIENTE
 - I. CIELORRASO EXISTENTE

±0.00 NIVEL DE PISO.
TIPO PISO: X | X TIPO CIELORRASO.

PLAN DE OBRAS

Ministerio de Educación y Deportes de la Nación


Ministerio de Educación de la Provincia de Santa FE

Financiamiento
Ministerio de Educación y Deportes de la Nación



OBRA JARDIN N° A CREAR
CUE
CUI

LOCALIZACION Calle Prof. Rovetta N° 2200
Reconquista - Dpto. Gral. Obligado - Sta. Fe.

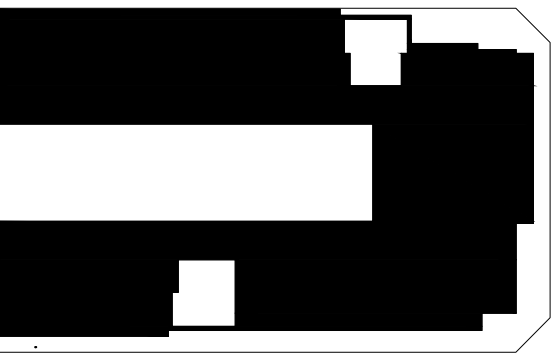

NOMBRE FACHADAS

PLANO N° 03

DIRECCION GENERAL DE PROGRAMAS Y PROYECTOS DE ARQUITECTURA
DIRECTOR: ARQ. JORGE MICHELINI

JEFE DE PROYECTOS:
ARQ. ALEJANDRO MORRESI

RESPONSABLE PROYECTO EJECUTIVO:
ARQ. ROSANA SORIGOTTI
MAIO OSCAR MAZEL

ESCALA 1:100

FECHA

FIRMA

MODIFICACIONES

FECHA OBSERVACIONES

FECHA OBSERVACIONES

FECHA OBSERVACIONES