


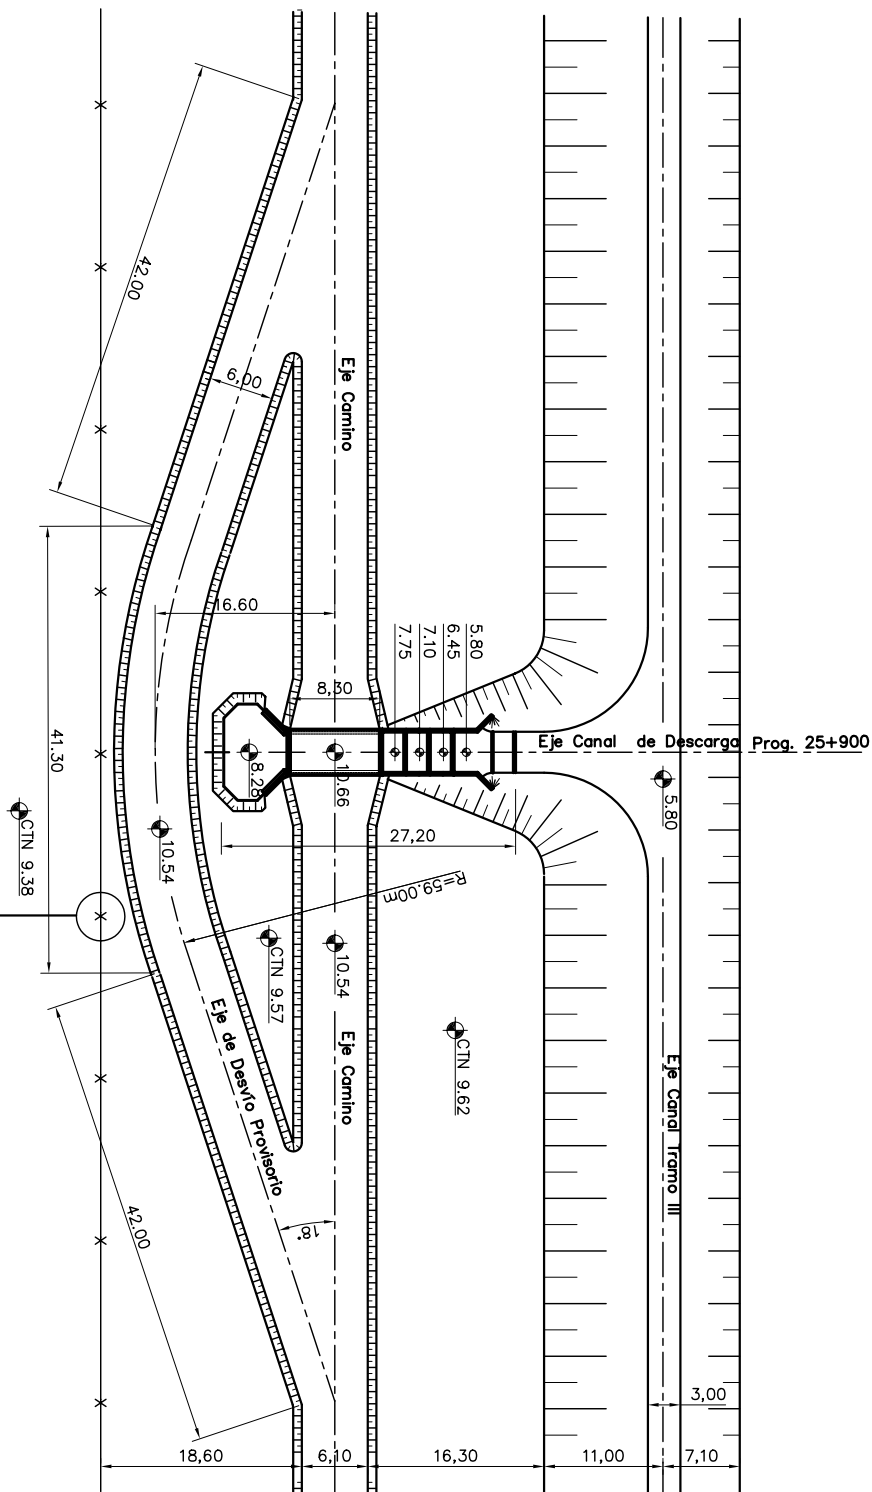

Punto Eje P038:
 Poste de Alambrado Pintado de blanco
 lado oeste de camino
Coordenadas: S: 28° 06' 0,7"; W: 60° 00' 3,6"
Cota: 10,00m

GOBIERNO DE SANTA FE
MINISTERIO DE AGUAS, SERVICIOS PUERICOS Y MEDIO AMBIENTE

PROYECTO: Ing. CARLOS A. ALBERDA

DISEÑO: Ing. RODRIGO PASI

DIRECTOR PROVINCIAL: Ing. CARLOS A. ALBERDA

COORDINADOR REGIONAL: Ing. CARLOS A. ALBERDA

ING. CARLOS A. ALBERDA

ING. CARLOS A. ALBERDA

OBRA: Línea Paraná - Tramo III

Primera Sección - A

PLANIMETRÍA DE ZONA DE OBRA

DE ALCANTARILLA PROGRESIVA 25+900

FECHA: ABRIL 2011

ESCALA: 1/250

PLANO Nº: 3-1