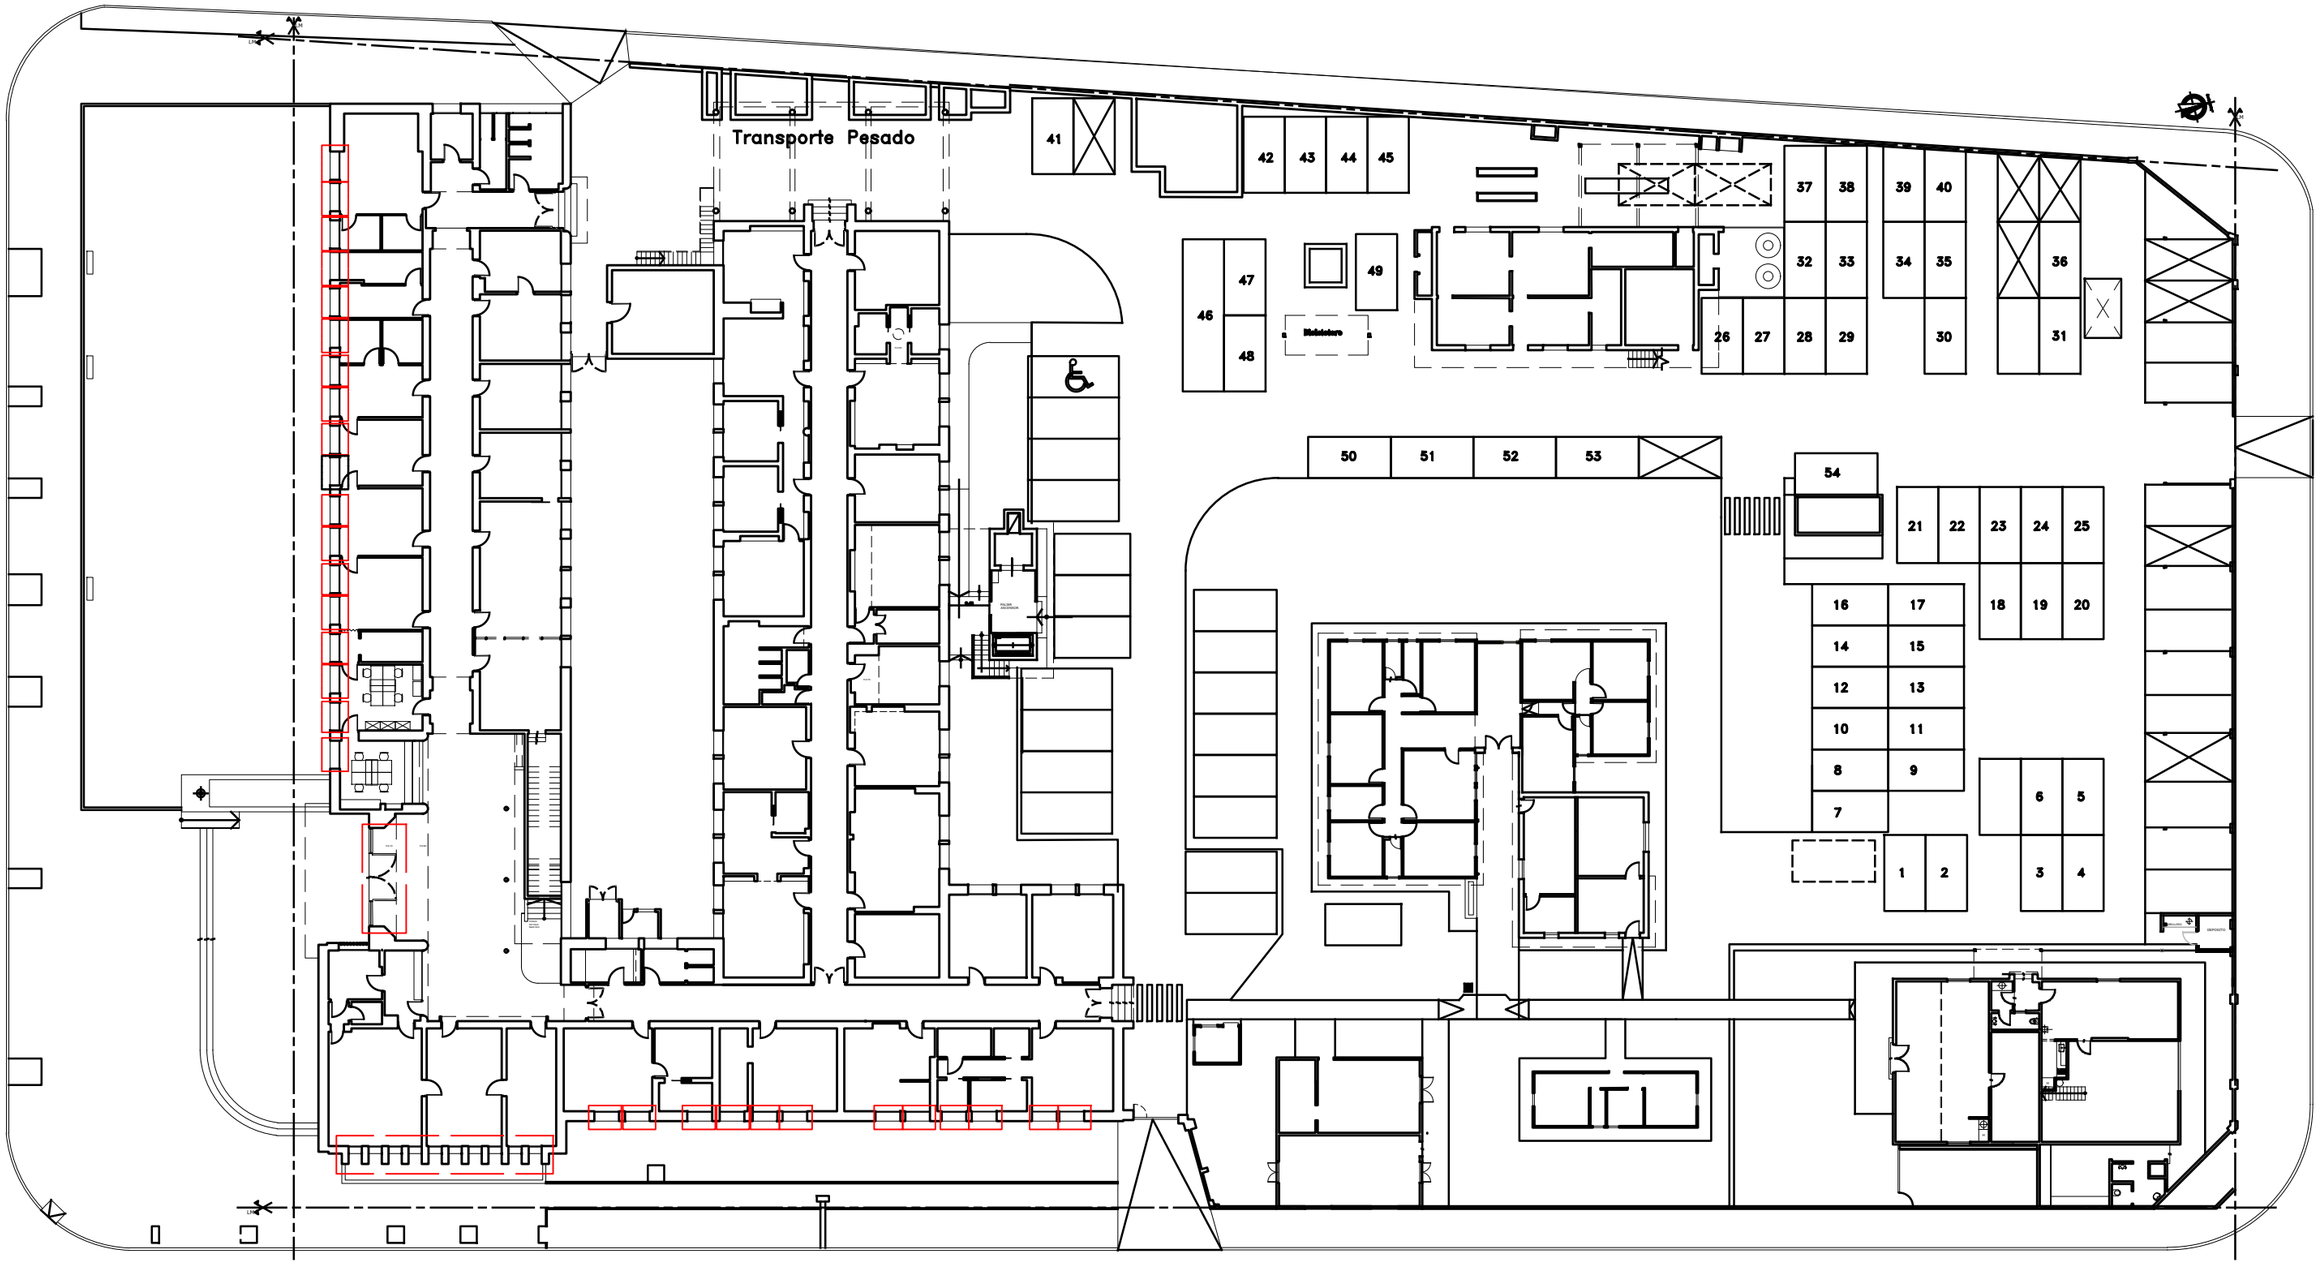

PLANTA DE UBICACIÓN ABERTURAS

08-10-2025 FECHA	GRÁFICA ESCALA	OBRA: PINTURA ABERTURAS EXTERIORES Ministerio de Desarrollo Productivo – Santa Fe Capital	
PLANO ARQ 01 Todas las medidas se verificarán en obra.		SUBDIRECCIÓN GENERAL DE DESPACHO DEPARTAMENTO DE CONSERVACIÓN Y MANTENIMIENTO COORDINADOR: ARQ. NÉSTOR D. NOVILLO	PROYECTISTA: M.D.P.

Santa Fe
PROVINCIA