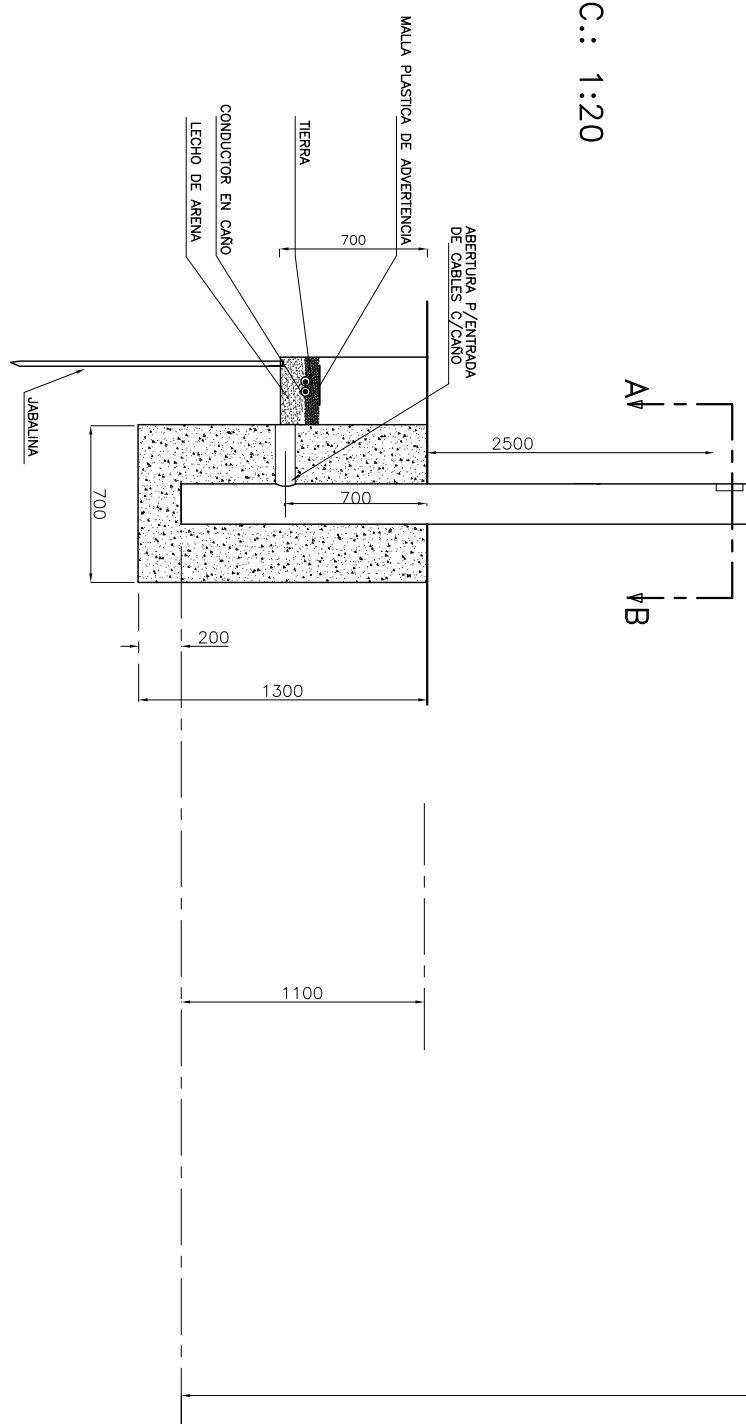
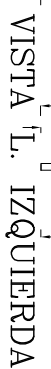
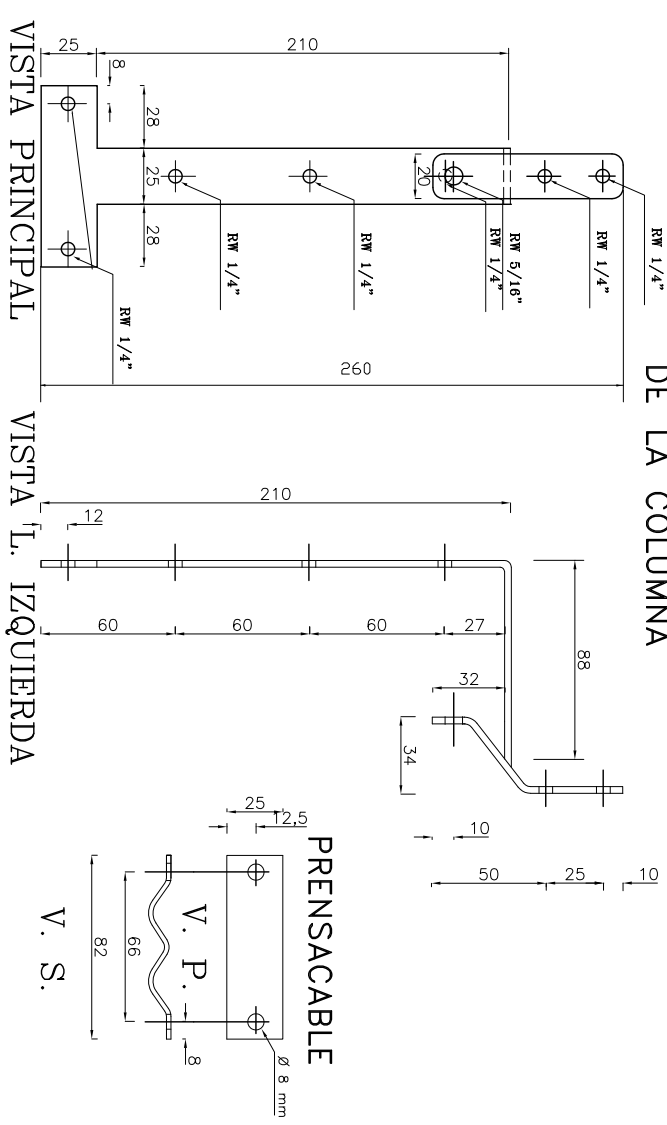
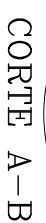
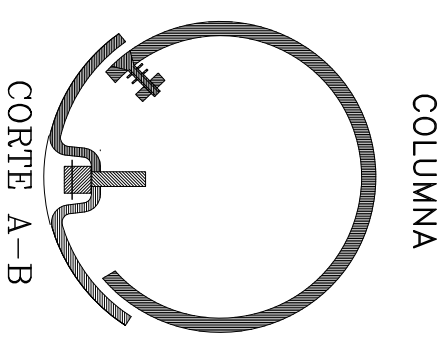
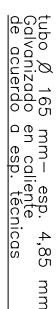
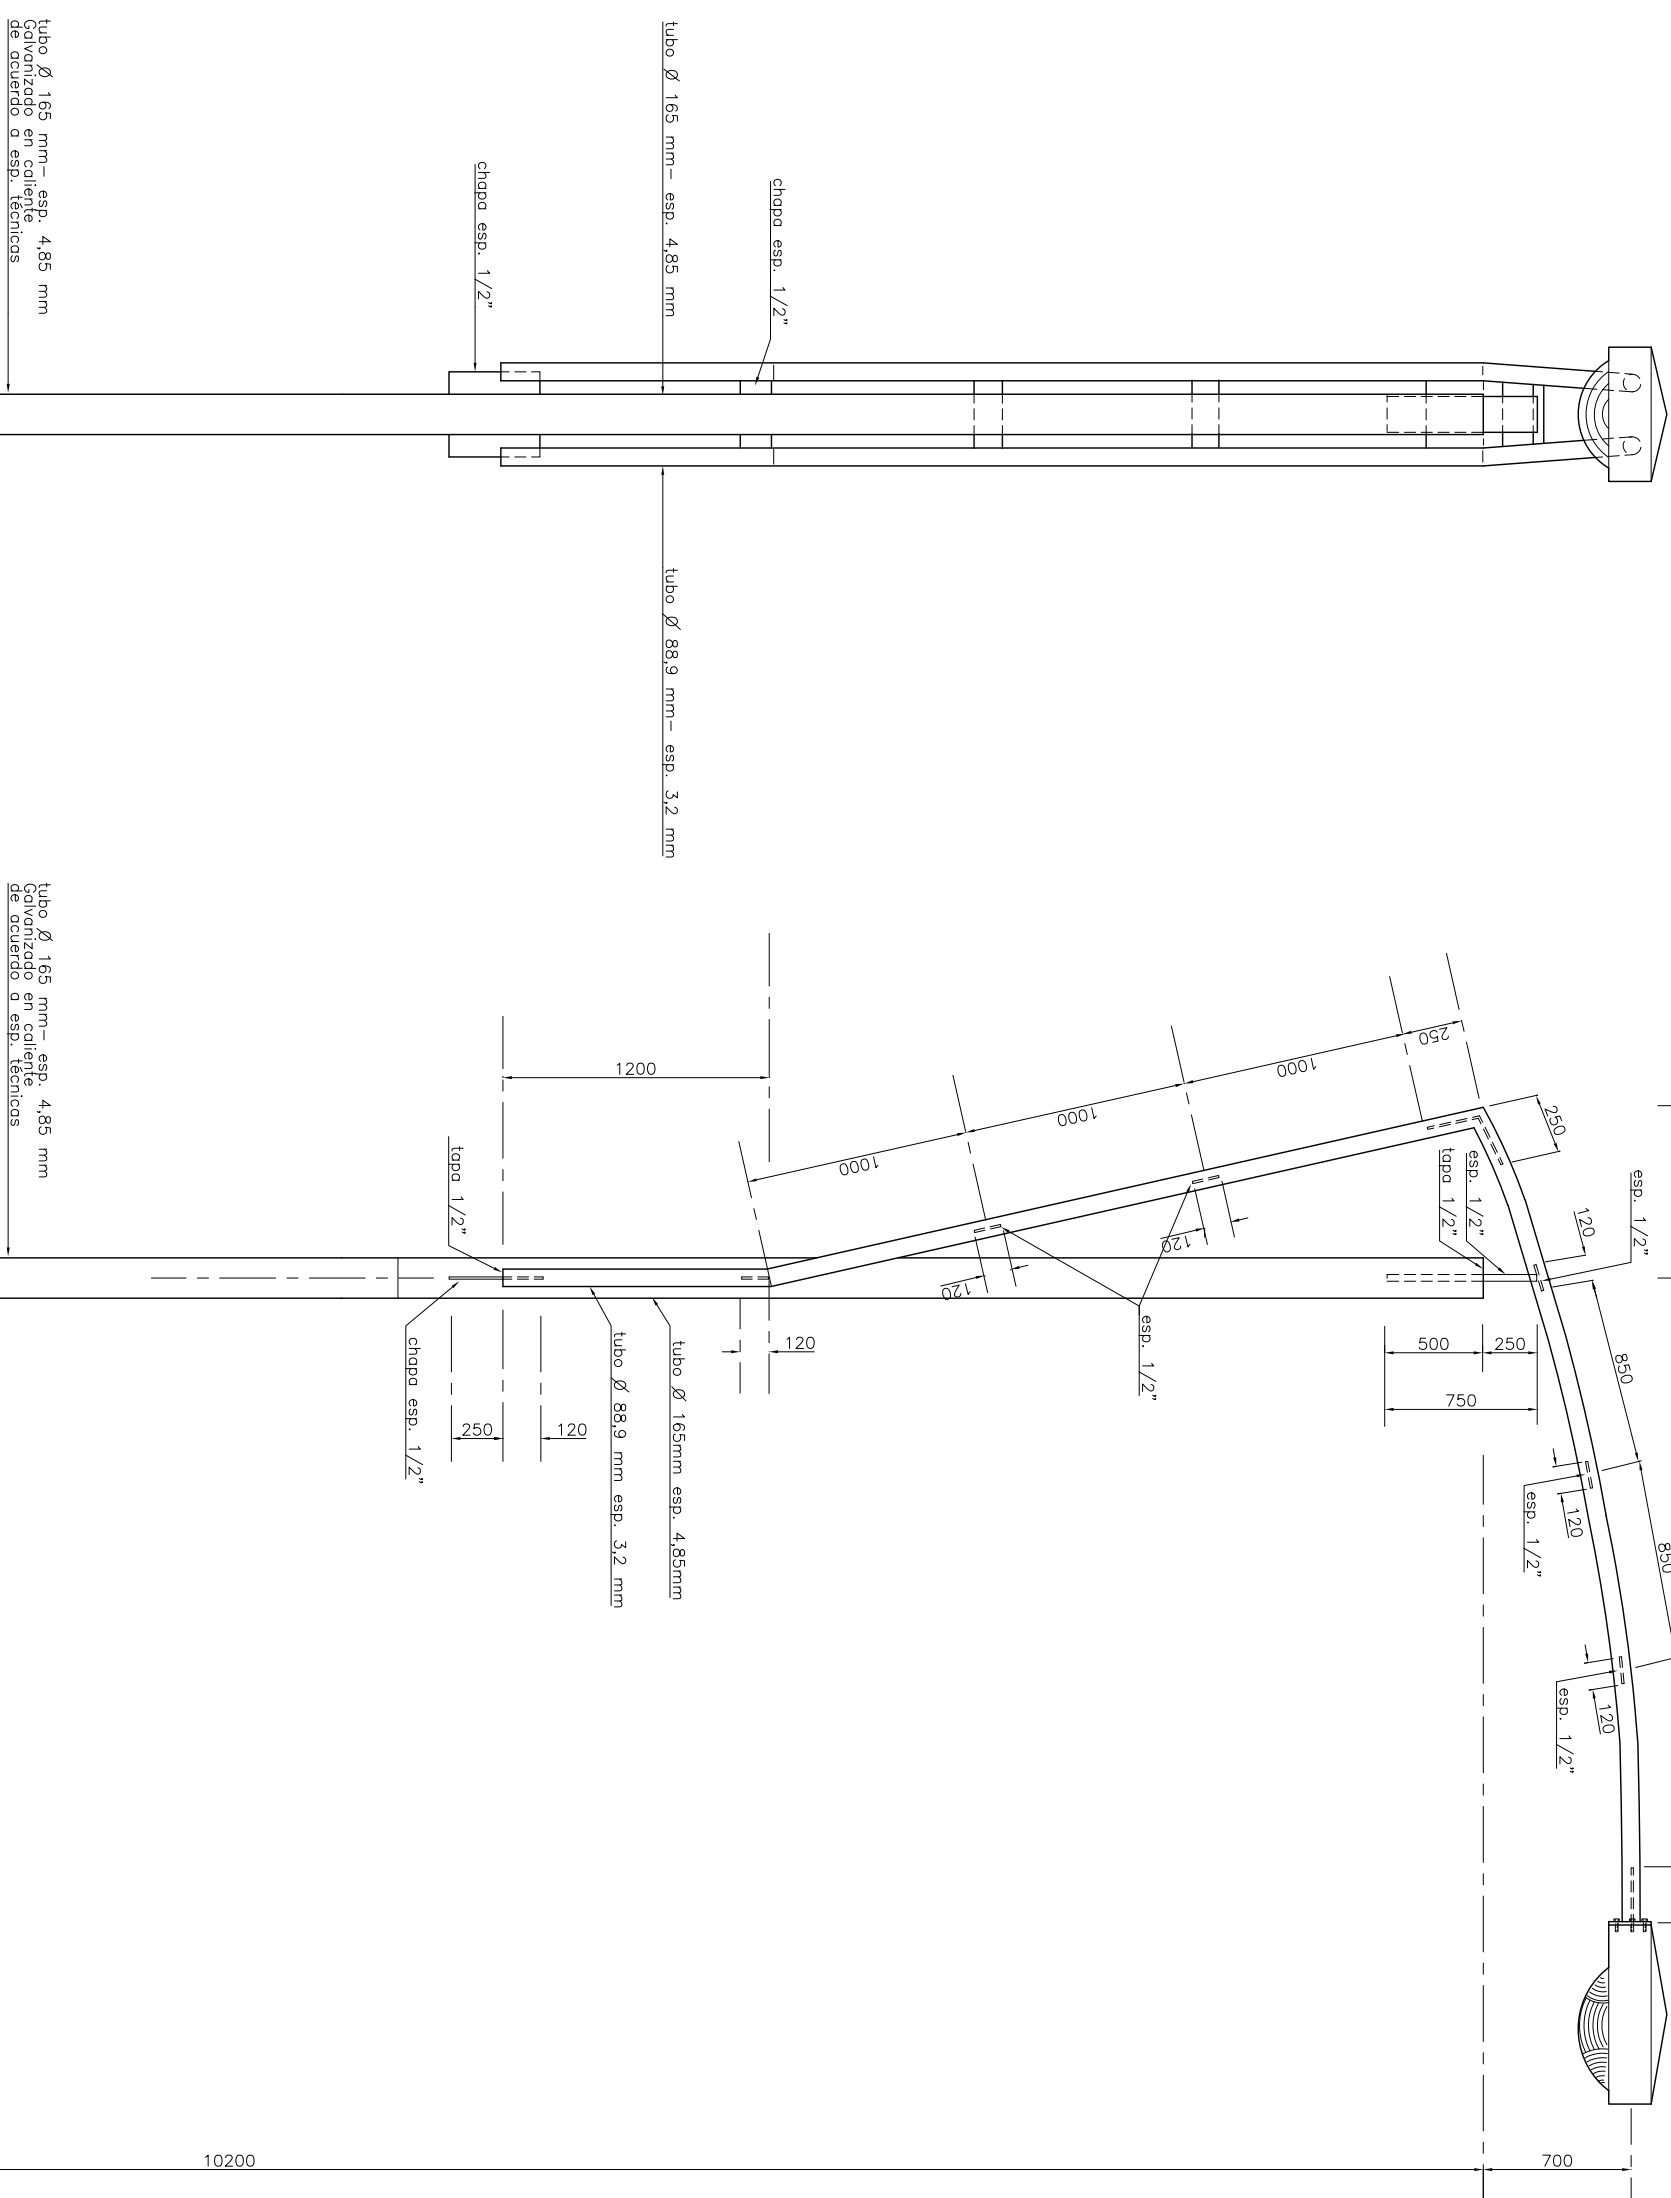
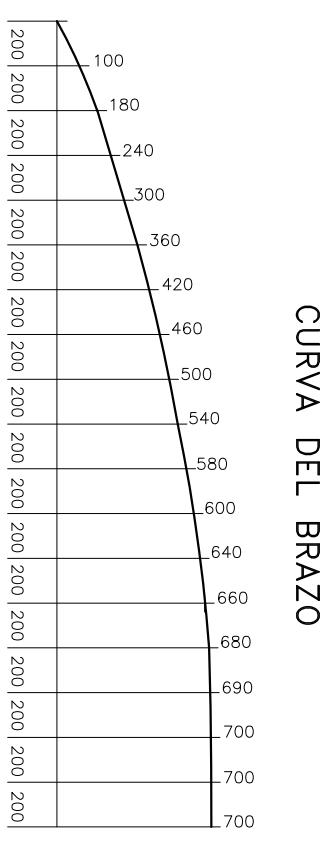
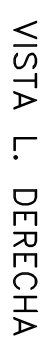


MATERIAL: Acero IRAM 1020 tubular con o sin costura.

PROYECTO	NOMBRES	FECHAS	PERIODO	MUNICIPALIDAD DE ROSARIO SECRETARIA DE SERVICIOS PUBLICOS DIRECCION GRAL. DE ALUMBRADO PUBLICO
O. T.				
durio	LOPEZ N.			
2006	GARRIDO			
Modificado				
ESCALA	COLUMNA PARA ARTEFACTO	PLANO	C/39-B Nro.....	