



PLANTA DE TECHOS

esc. 1:100

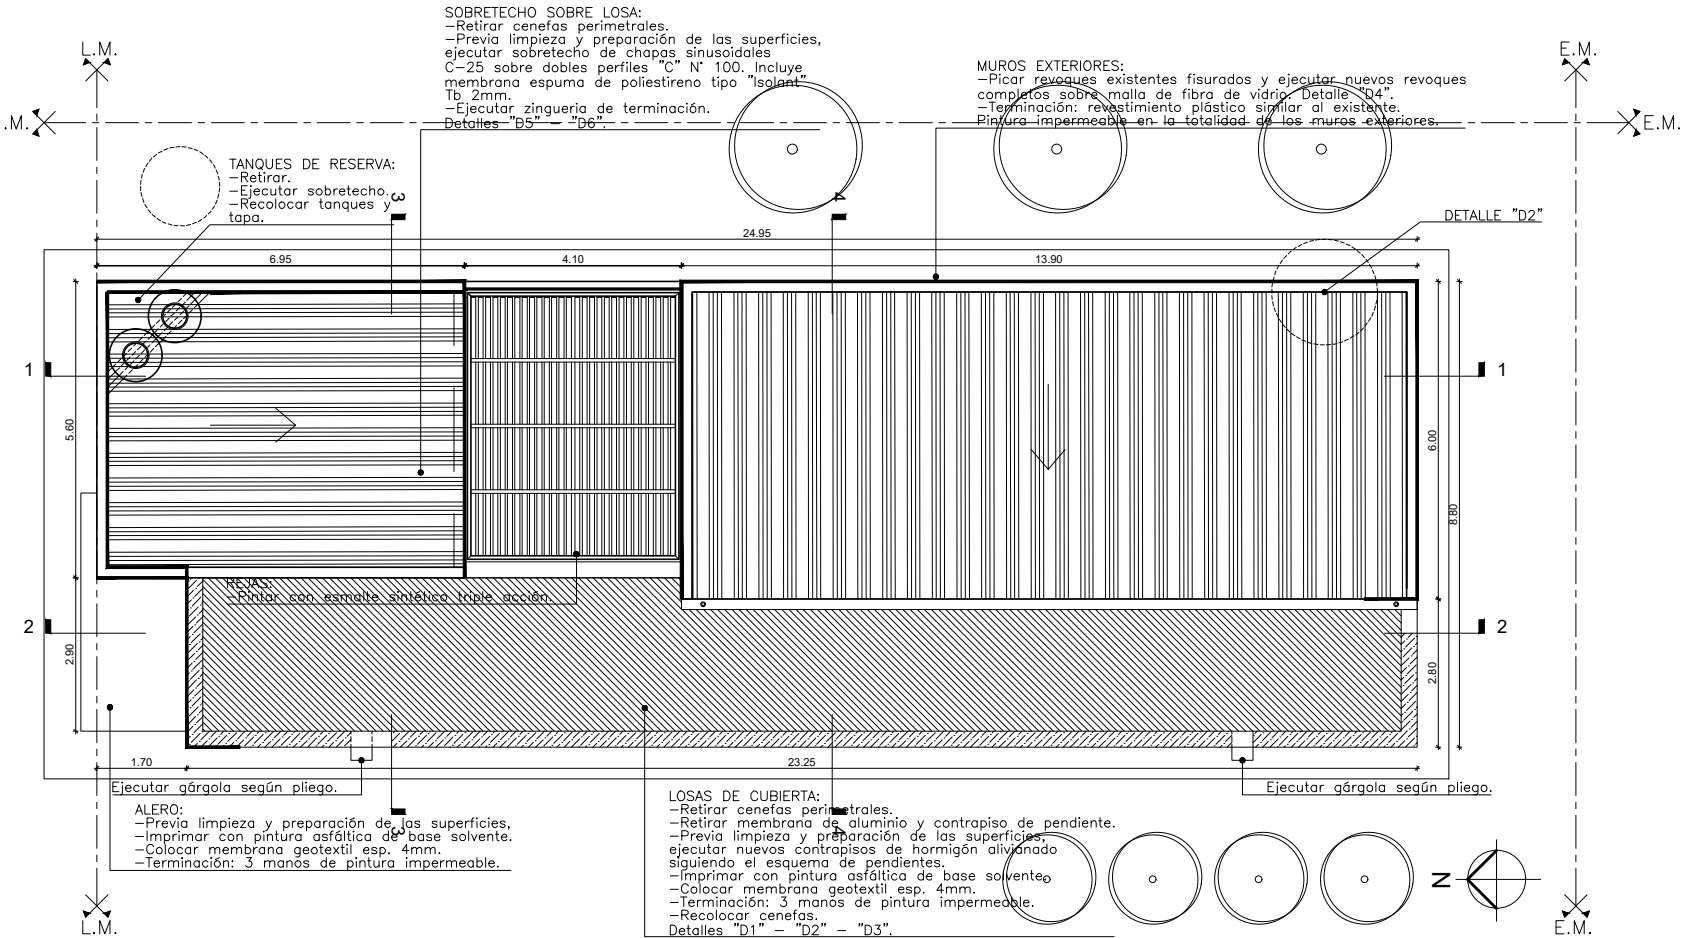

ESQUEMA DE PENDIENTES
PLANTA DE TECHOS

esc. 1:100

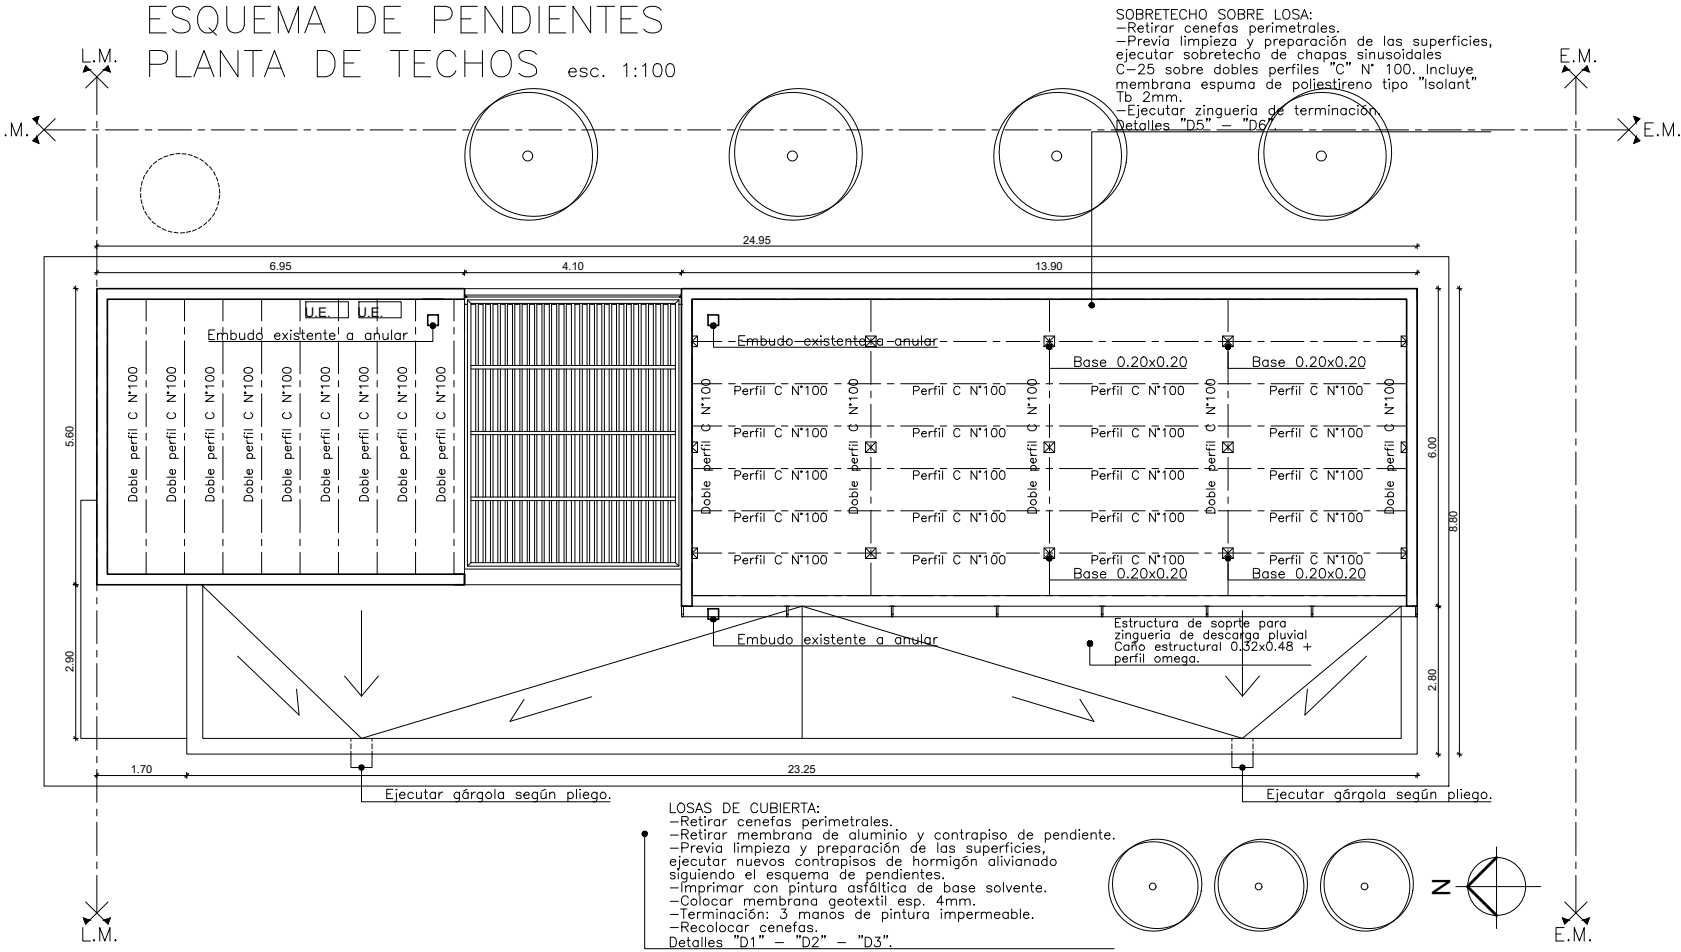

OBRA:

REACONDICIONAMIENTO
EDIFICIO
CAPS B° LEHMANN

UBICACION:
Localidad: Lehmann
Barrio:
Dirección: Esq. Est. Lopez
y Gutierrez
e-mail:

RUBRO:

ARQUITECTURA

PLANO DE:

PLANTA DE TECHOS
REPARACIONES

NIVEL:

ESCALA: S/D

ACTUALIZACIONES	
FECHA	DIBUJO

NOTA:
Todas las medidas se
verificarán en obra.

PLANO N°

A-01