
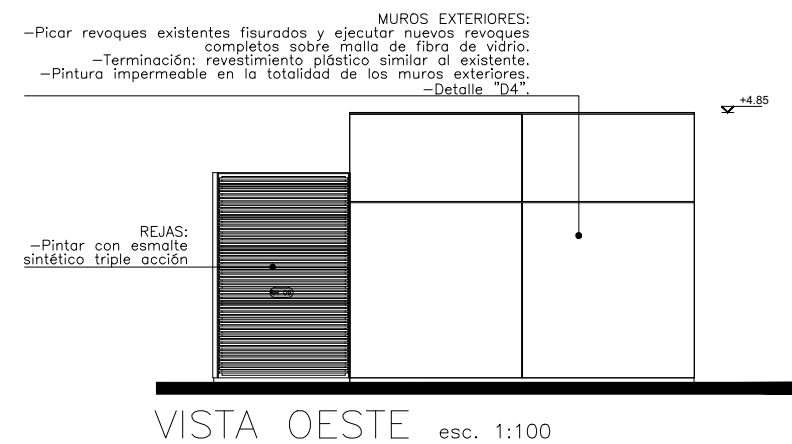
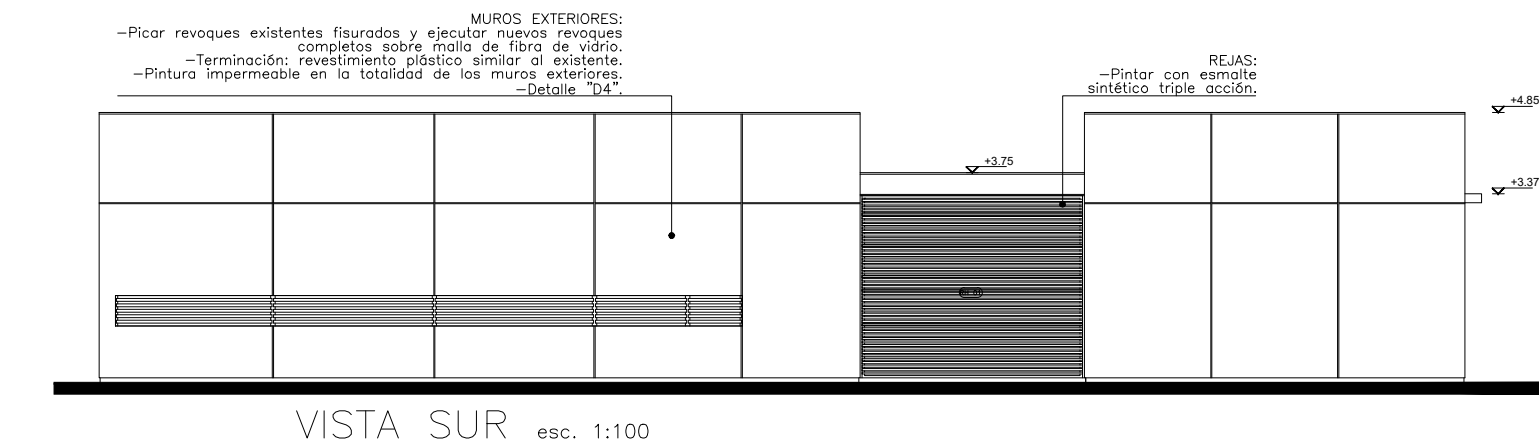
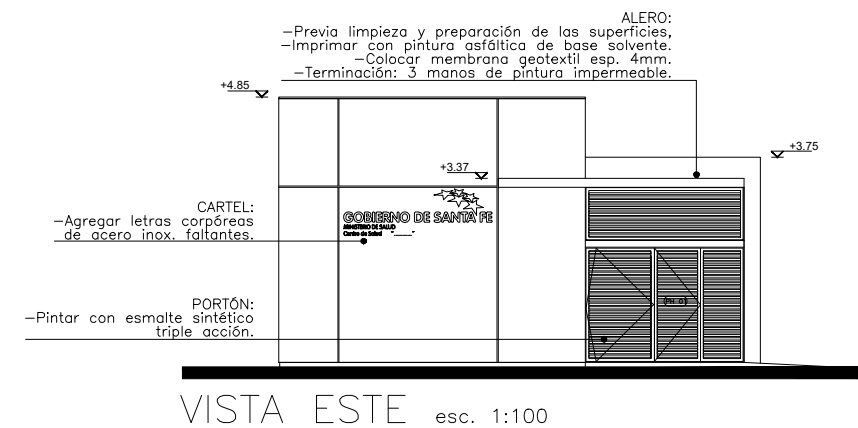
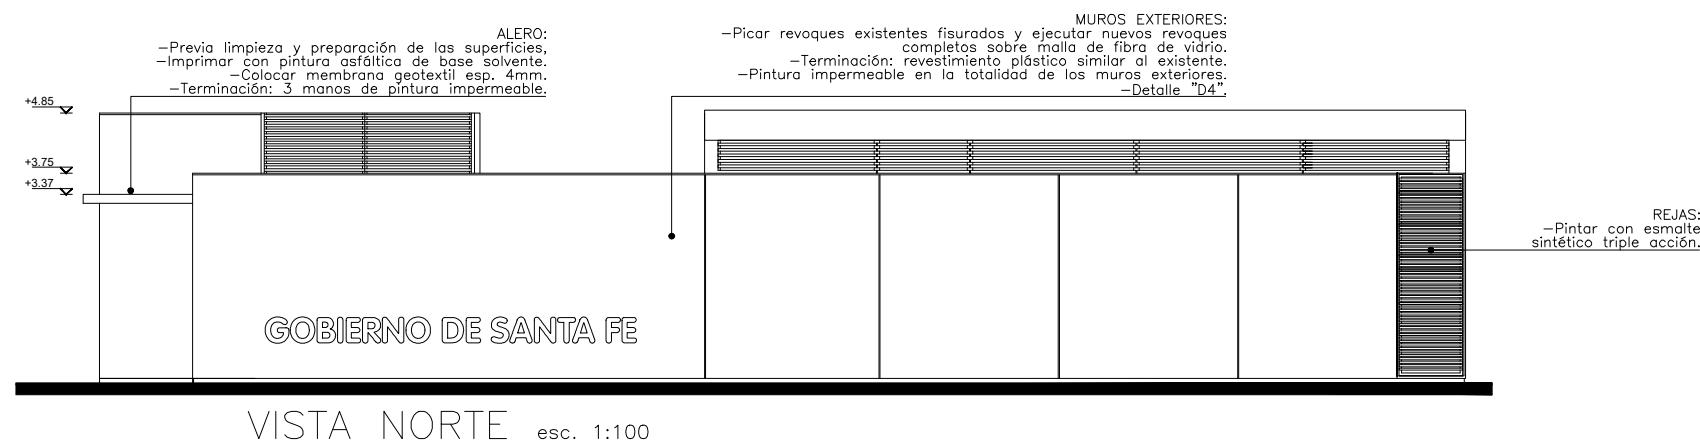
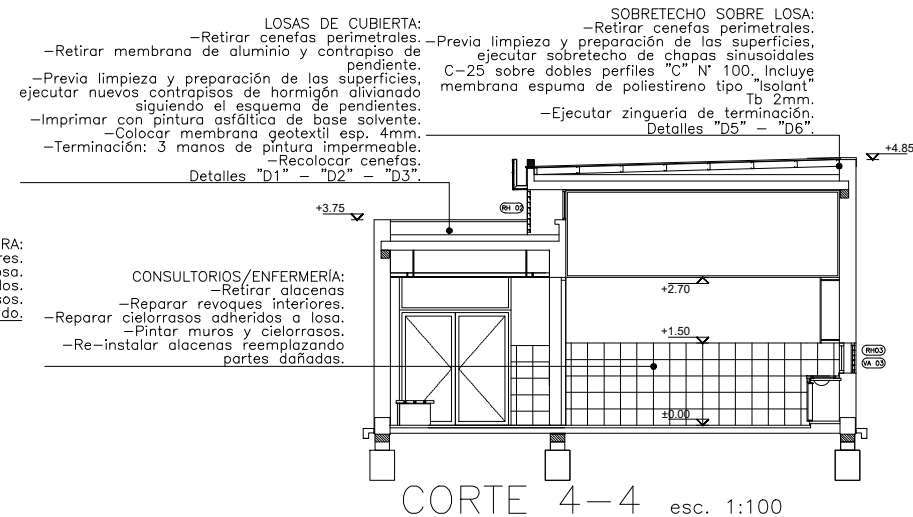
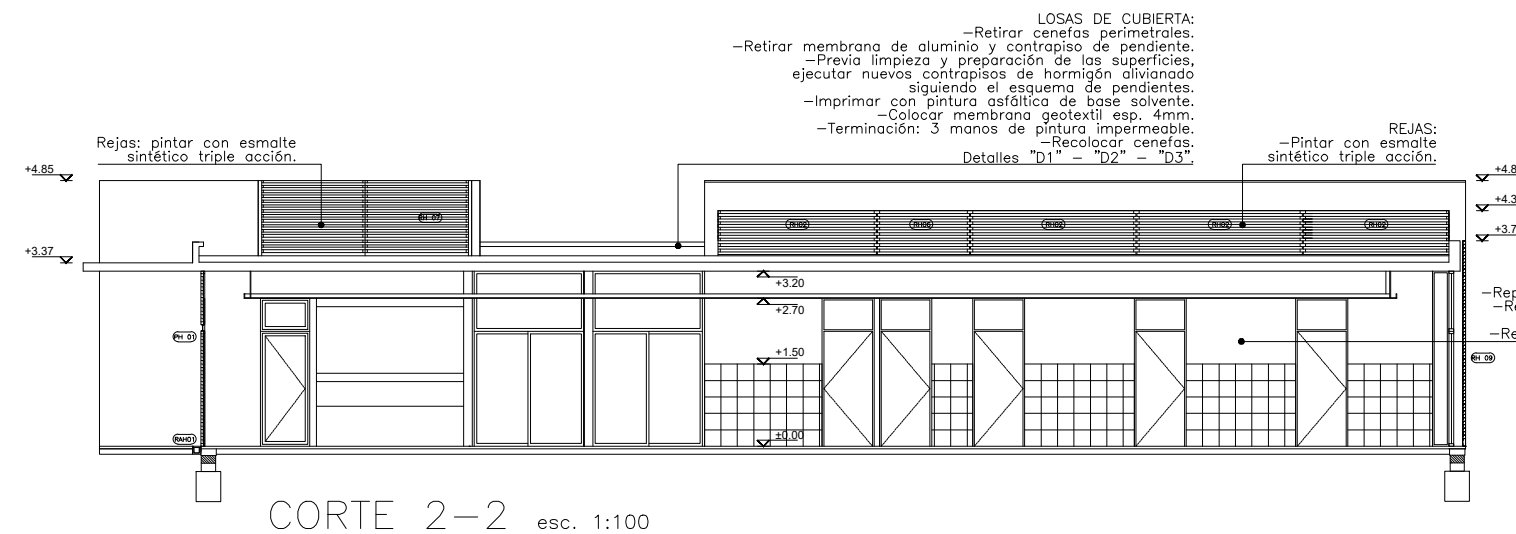
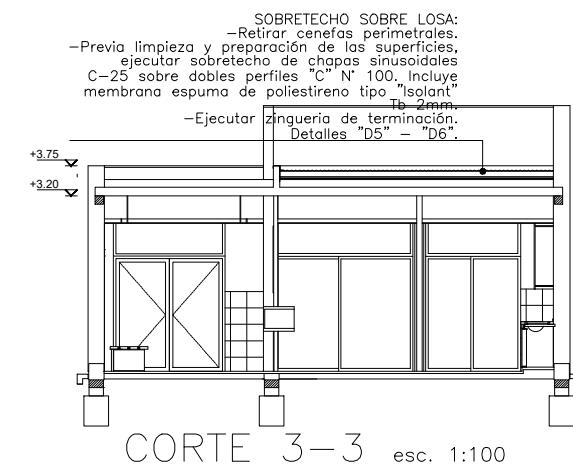


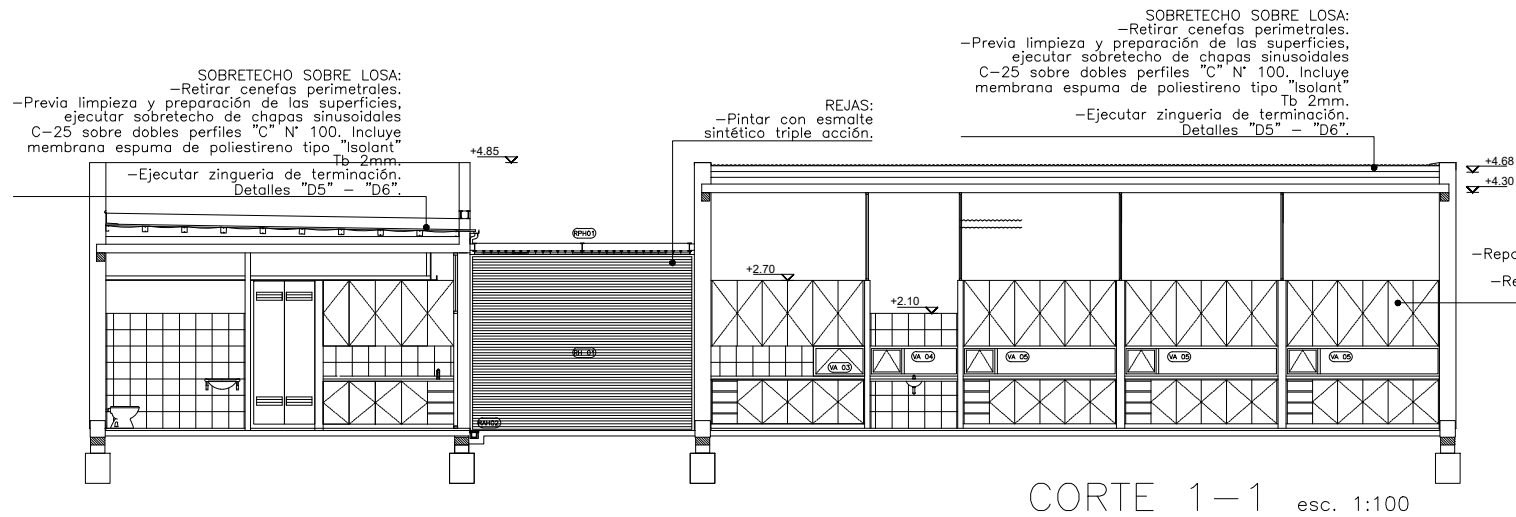

**Santa Fe**  
PROVINCIA

OBRA:  
**REACONDICIONAMIENTO EDIFICIO CAPS LEHMANN**

UBICACION:  
Localidad: **Lehmann**  
Barrio:  
Dirección: **Esq. Estanislao Lopez y Gutierrez**  
e-mail:

RUBRO:  
**ARQUITECTURA**

PLANO DE:  
**SECCIONES - VISTAS REPARACIONES**

NIVEL:

ESCALA: **1:100**

ACTUALIZACIONES

| FECHA | DIBUJO |
|-------|--------|
|       |        |
|       |        |
|       |        |
|       |        |

NOTA:  
Todas las medidas se verificarán en obra.

PLANO N°  
**A-03**