


D1

Membrana asfáltica 4mm con geotextil.
Muros de carga mayores a 20/30cm de altura.

Cenefa de Chapa galvanizada,
amurada lateralmente mediante tarugos
y tornillos con arandelas de goma,
juntas selladas con silicona.

Anclaje mecánico de la membrana
dentro de canaleta,
tomado con mortero de cemento
con agregado hidrófugo inorgánico.

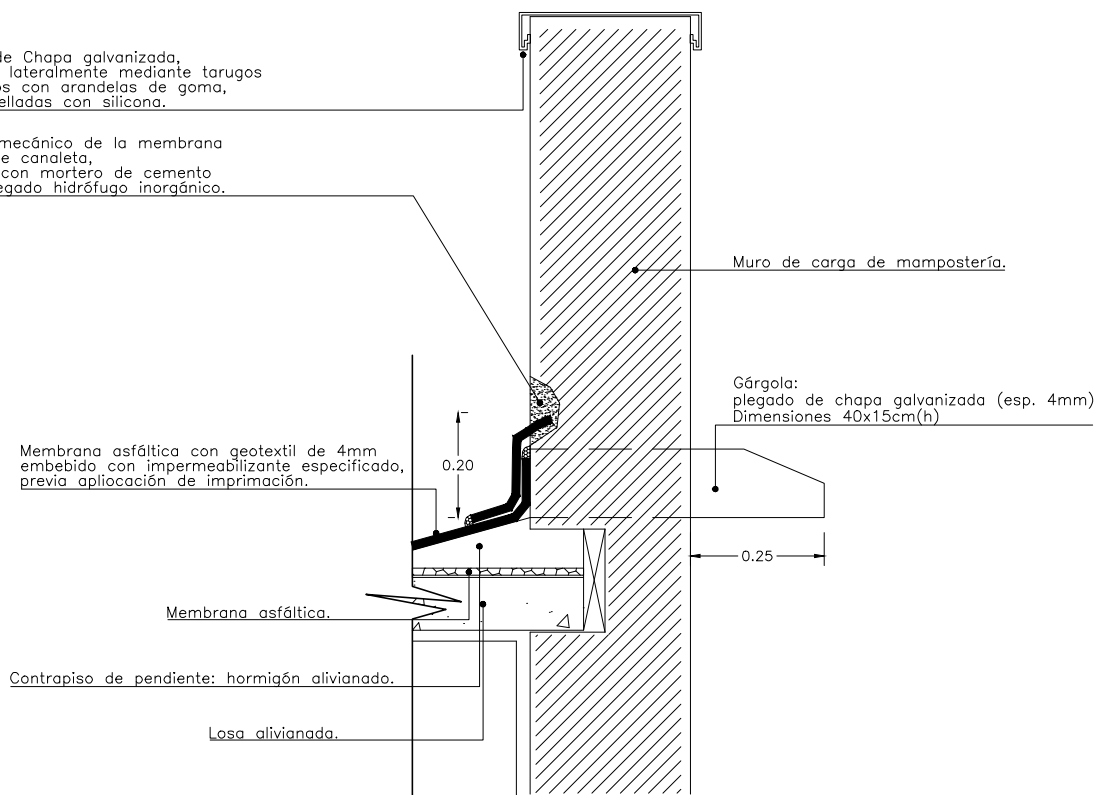

D3


Membrana asfáltica 4mm con geotextil.
Tomado de rajaduras y/o juntas de dilatación
en carpeta/contrapiso.

Refuerzo de impermeabilización sobre junta
tomado con la misma membrana asfáltica de 4mm,
previa imprimación.

Carpeta de cemento
con superficie apta para
recibir membrana asfáltica.

Sellador asfáltico,
previa aplicación de imprimación.

Membrana asfáltica con geotextil de 4mm,
previa imprimación de la carpeta de cemento.

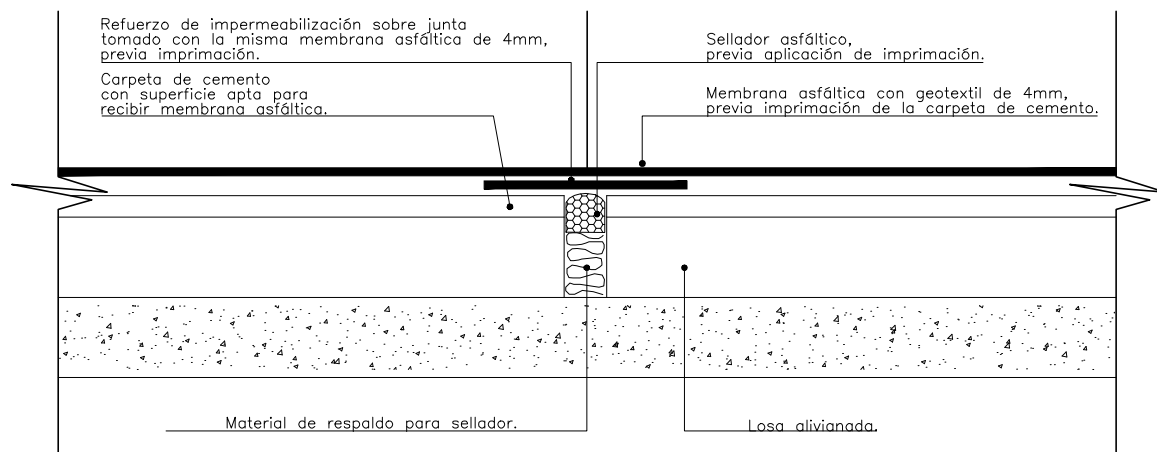

D2

Membrana asfáltica 4mm con geotextil.
Muros de carga bajos.

Cenefa de Chapa galvanizada,
amurada lateralmente mediante tarugos
y tornillos con arandelas de goma,
juntas selladas con silicona.

Terminación de borde, tomado con sellador.

Membrana asfáltica con geotextil de 4mm
embebido con impermeabilizante especificado,
previa aplicación de imprimación.


Contrapiso de pendiente: hormigón alivianado.

Losa alivianada.

Membrana asfáltica con geotextil de 4mm
embebido con impermeabilizante especificado,
previa aplicación de imprimación.


Terminación de borde,
tomado con sellador.

Gárgola:
plegado de chapa galvanizada (esp. 4mm)
Dimensiones 40x15cm(h)

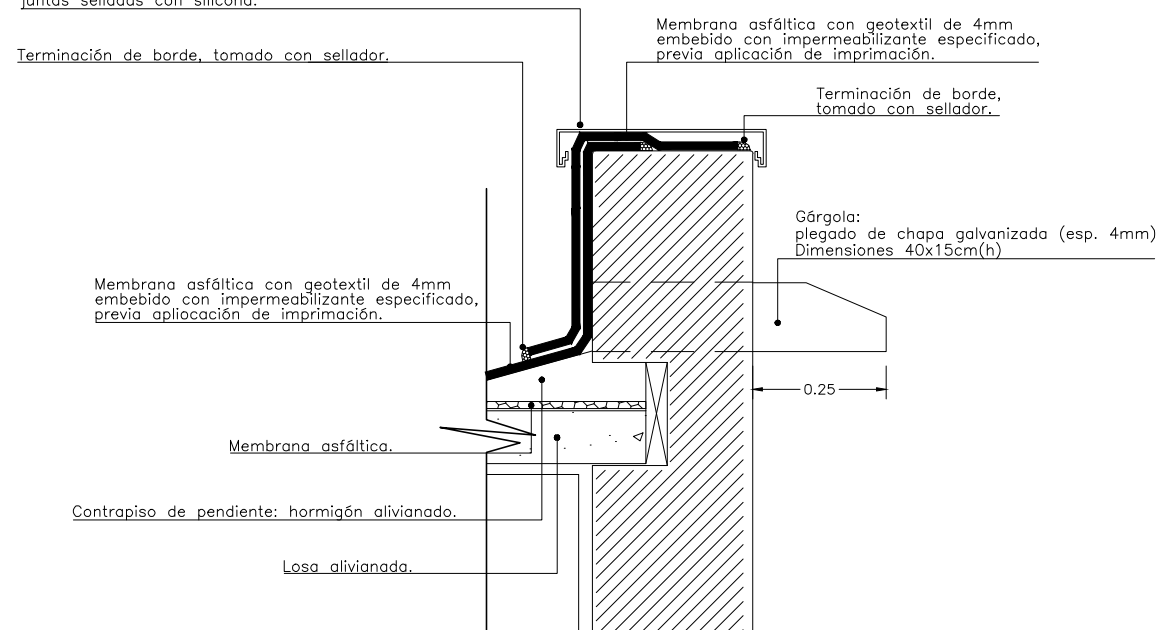

D4

Reparación de fisuras en revoques
(encuentro de mamposterías
y losas de cubierta).

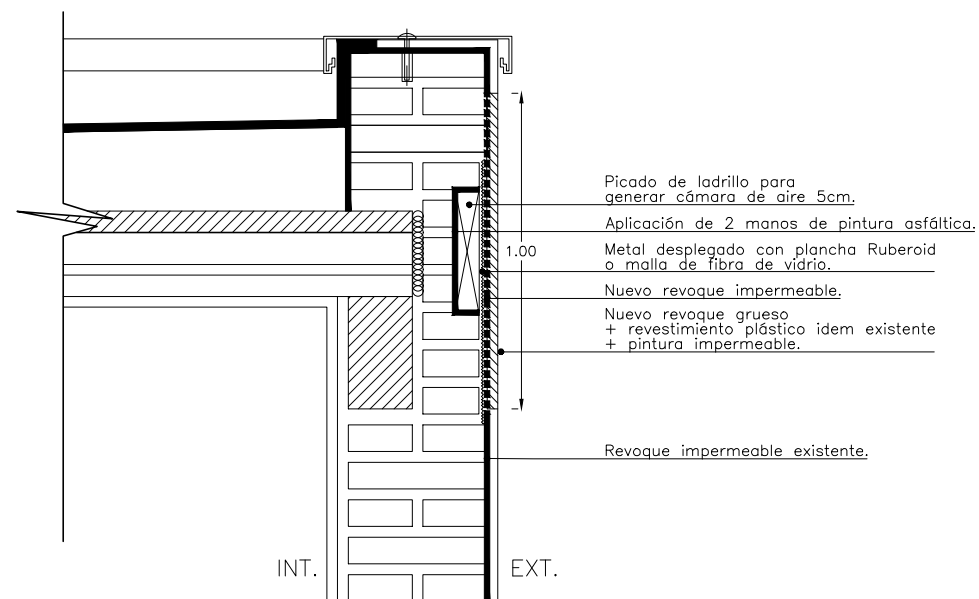

OBRA:

RECONDICIONAMIENTO
EDIFICIO
CAPS LEHMANN

UBICACION:

Localidad: Lehmann

Barrio:

Dirección: Esq. Estanislao Lopez

e-mail:

RUBRO:

ARQUITECTURA

PLANO DE:

DETALLES
CONSTRUCTIVOS

NIVEL:

ESCALA: 1:10

ACTUALIZACIONES

FECHA DIBUJO

NOTA:

Todas las medidas se
verificarán en obra.

PLANO N°

A-04