

OBRA:

REACONDICIONAMIENTO
EDIFICIO
CAPS LEHMANN

UBICACION:

Localidad: Lehmann

Barrio:

Dirección: Esq. Estanislao Lopez

e-mail:

RUBRO:

ARQUITECTURA

PLANO DE:

DETALLES
CONSTRUCTIVOS

NIVEL:

ESCALA: 1:10

ACTUALIZACIONES

FECHA

DIBUJO

NOTA:


Todas las medidas se
verificarán en obra.

PLANO N°

A-05

D5


Membrana asfáltica 4mm con geotextil.
Muros de carga mayores a 20/30cm de altura.

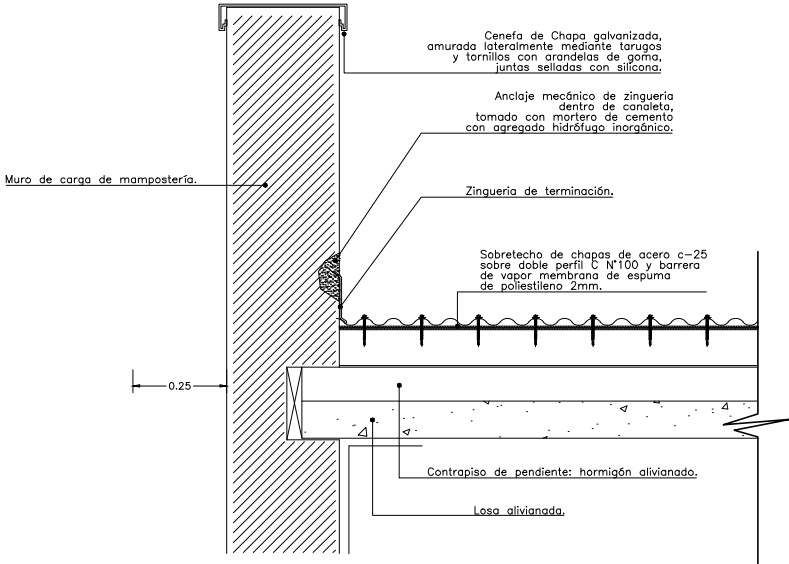


D6

Membrana
Muros de

Cenefa de Chapa galvaniz
amurada lateralmente me
y tornillos con arandelas
juntas selladas con silico

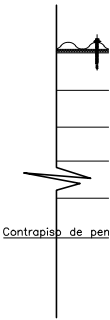

D7

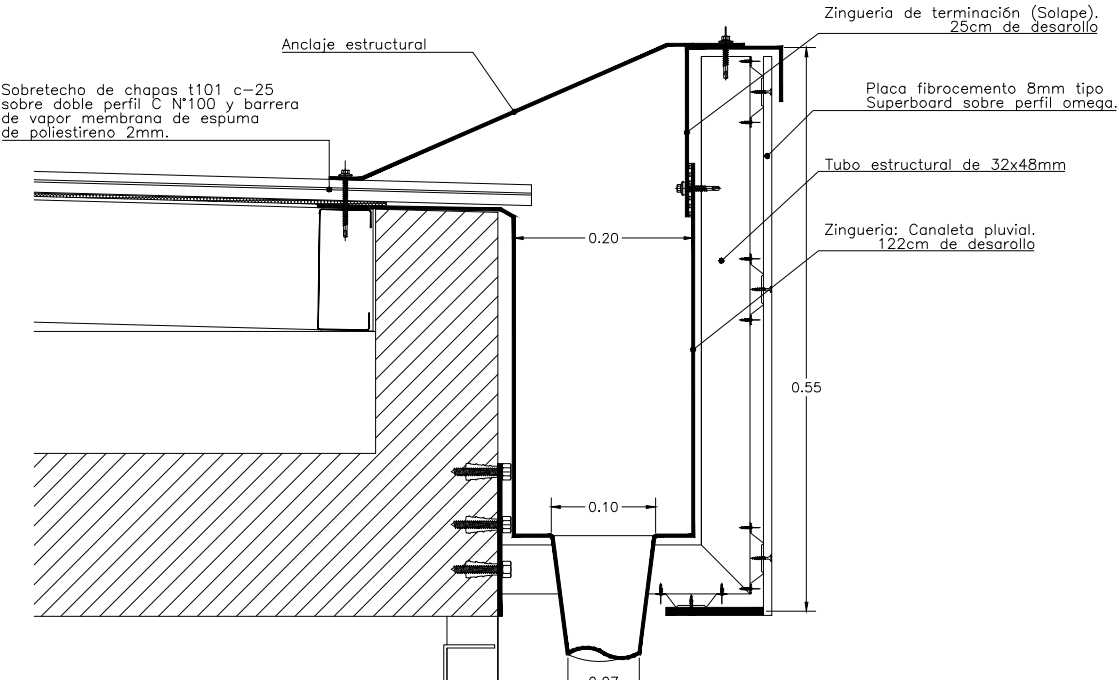

D8

1.98

