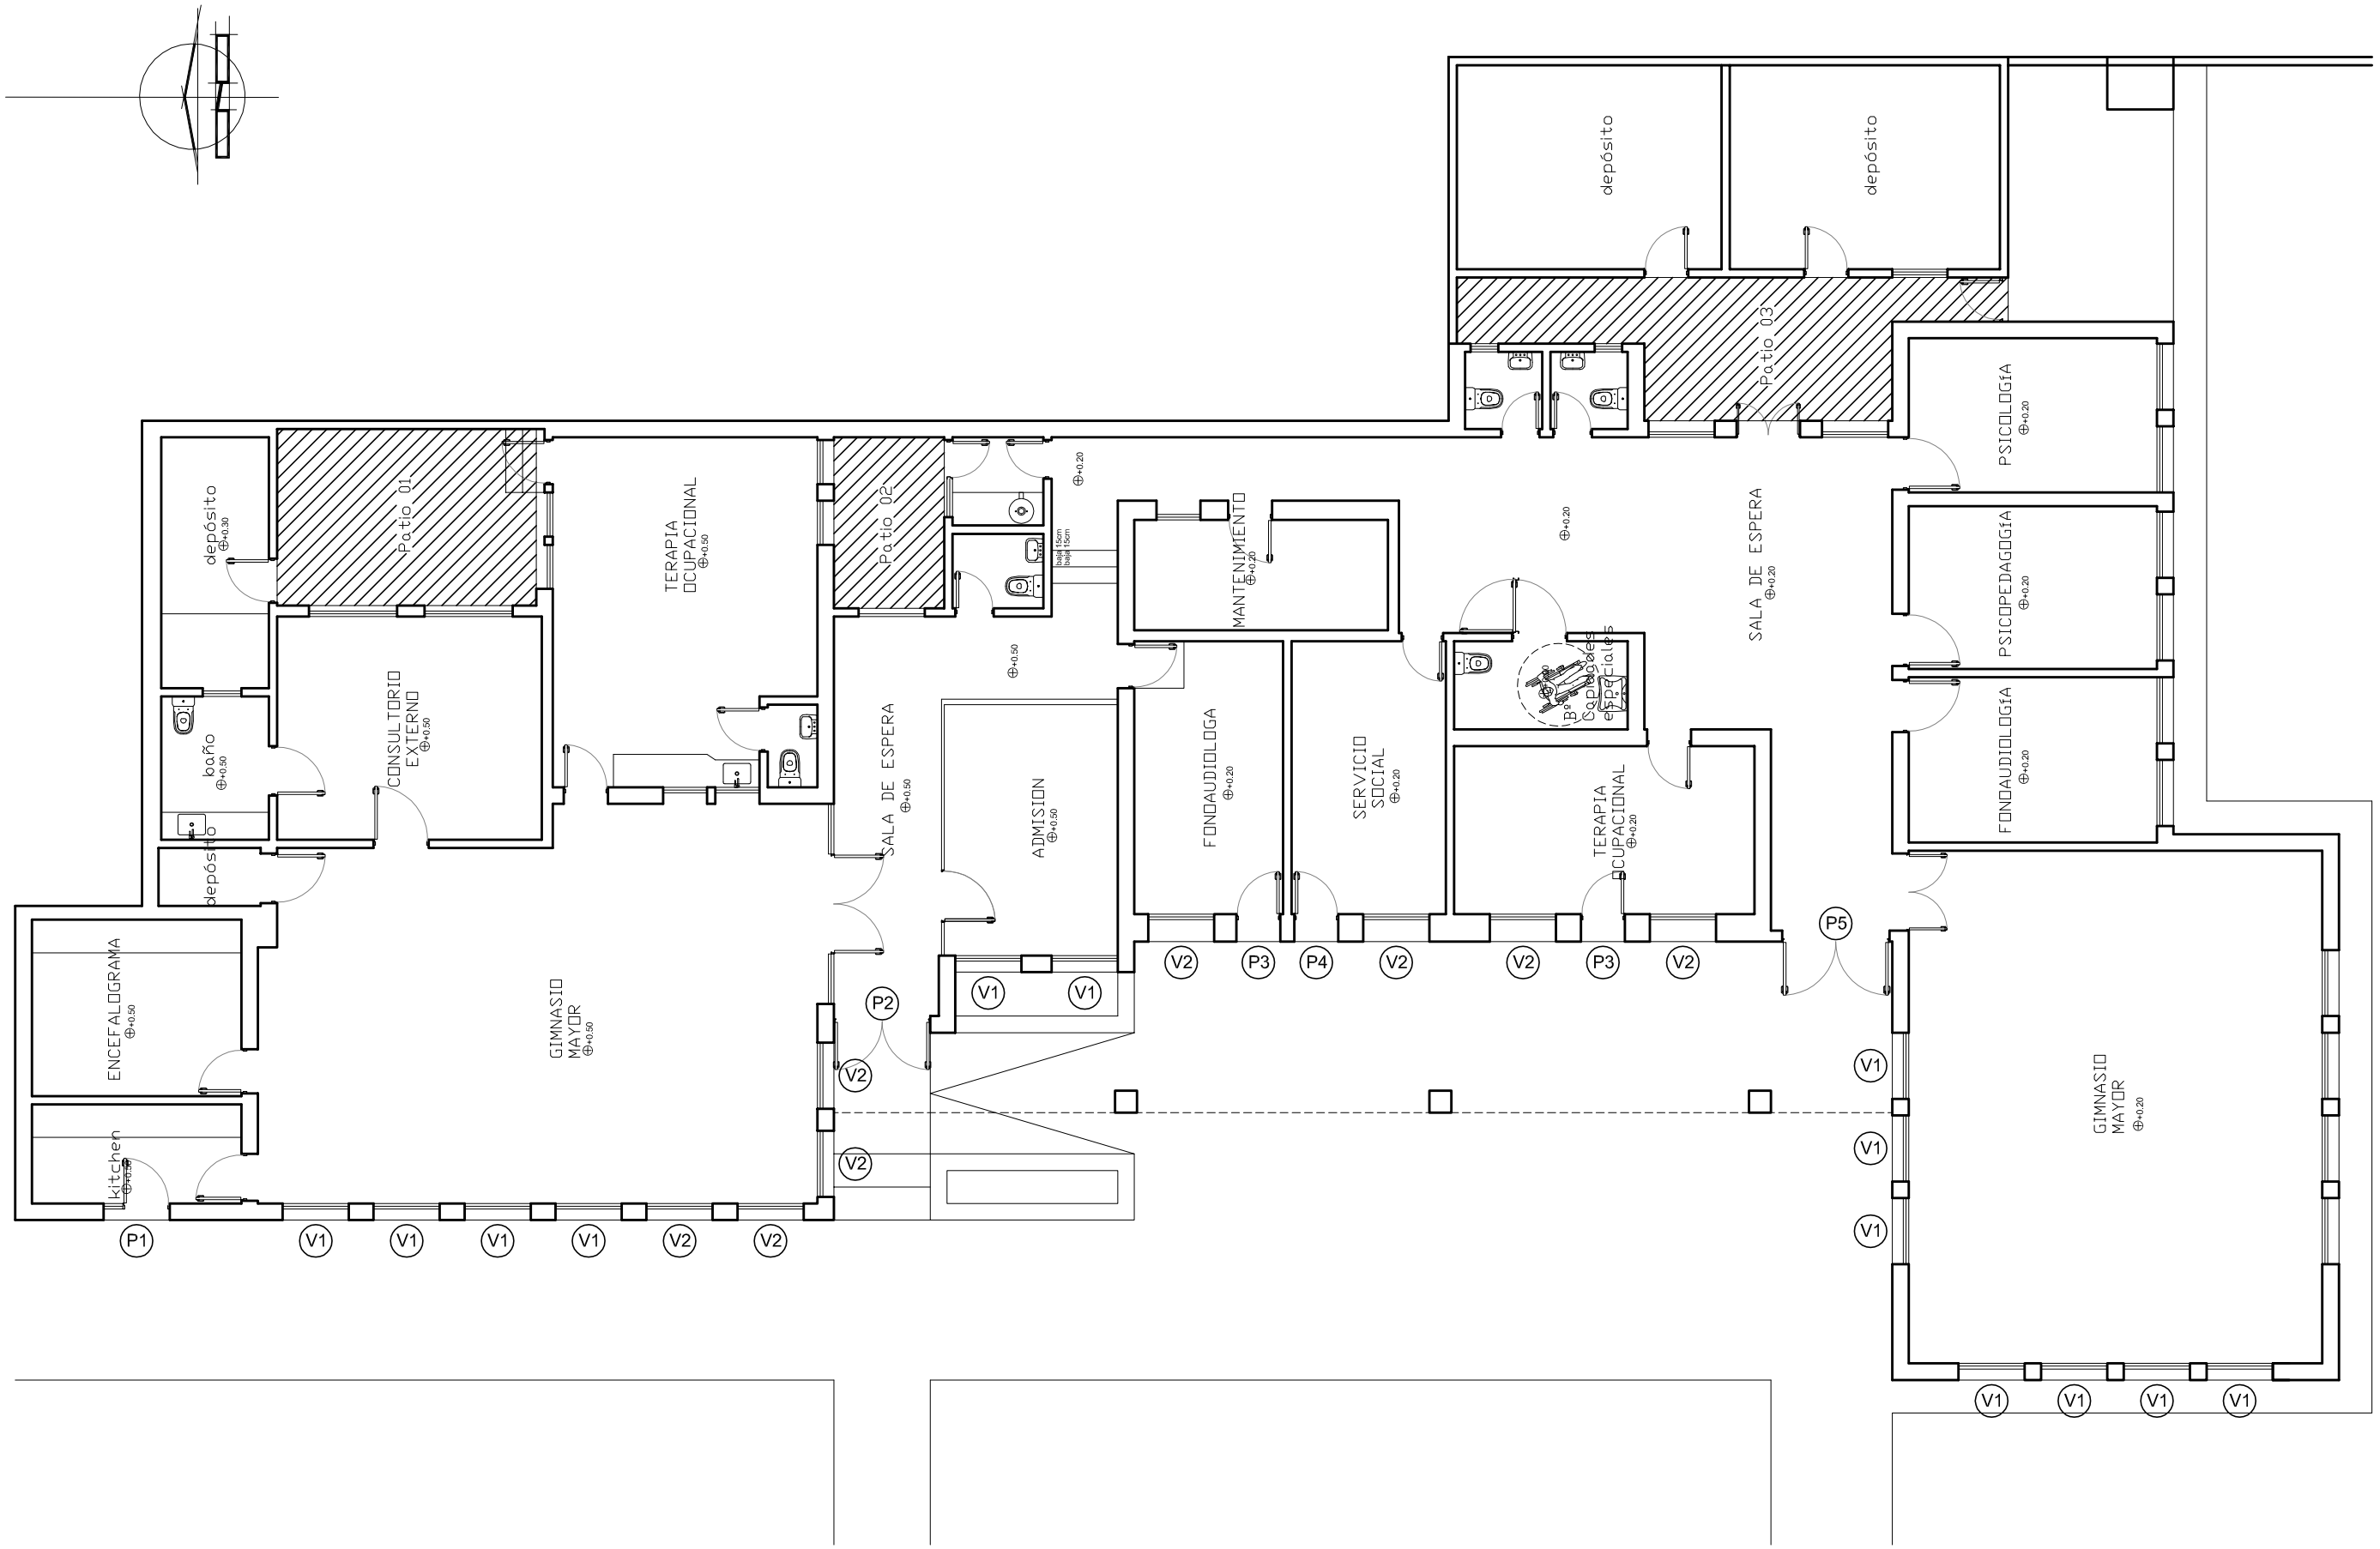


| | | | |
|---|---|---|---|
| Santa Fe PROVINCIA | **MINISTERIO DE SALUD** | OBRA: Colacación de rejas en aberturas y patios | PLANTA DE LOCALIZACIÓN |
| | **Dirección Gral. de Recursos Físicos** | CENTRO INTEGRAL DE REHABILITACIÓN (CIRyF) ALTE. BROWN 7260 - Dpto. La Capital - Santa Fe | PLANO Nº: 01 |
| | | Junio 2024 | ESCALA: 1:100 |