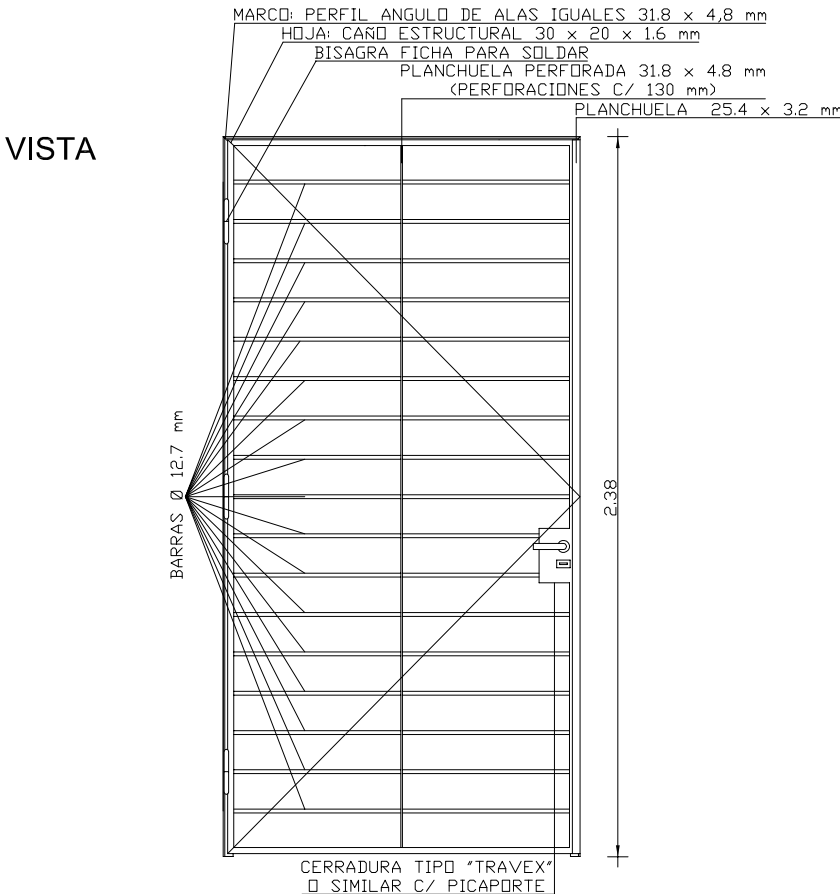
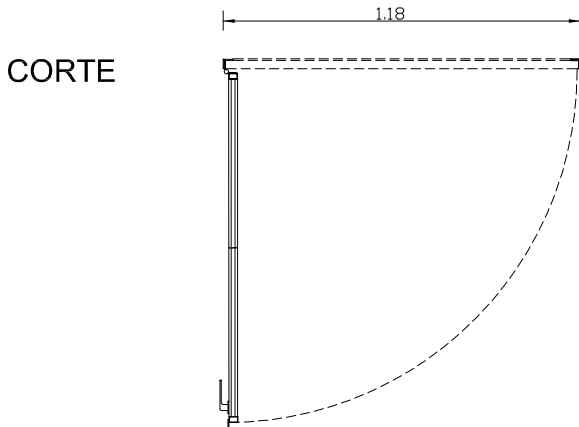


|   |                                     |                                                                                             |                 |
|---|-------------------------------------|---------------------------------------------------------------------------------------------|-----------------|
| TIPO: PUERTA REJA DE ABRIR (1 HOJA)   |                                     |                                                                                             | <div>P1</div>   |
| UBICACION: INGRESO COCINA   |                                     |                                                                                             |                 |
| CANTIDAD: 1   |                                     |                                                                                             |                 |
| DETALLE ESCALA 1:25   |                                     |                                                                                             |                 |
| <div><div><div>VISTA</div></div><div><div>CORTE</div></div></div> |                                     |                                                                                             |                 |
| DESCRIPCION   |                                     |                                                                                             |                 |
| MARCO: PERFIL ANGULO DE ALAS IGUALES 31.8 x 4,8 mm   |                                     |                                                                                             |                 |
| HOJA: CAÑO ESTRUCTURAL 30 x 20 x 1,6 mm<br>PLANCHUELA PERFORADA 31.8 x 4.8 mm (PERFORACIONES C/ 130 mm)<br>BARRAS Ø 12,7 mm<br>PLANCHUELA LAMINADA 25,4 x 3,2 mm                                                                         |                                     |                                                                                             |                 |
| HERRAJES: BISAGRA FICHA PARA SOLDAR<br>CERRADURA TIPO "TRAVEX" O SIMILAR C/ PICAPORTE   |                                     |                                                                                             |                 |
| PINTURA: ESMALTE CONVERTIDOR FERROBET DUO, COLOR BLANCO BRILLANTE   |                                     |                                                                                             |                 |
| OBSERVACIONES: VERIFICAR MEDIDAS EN OBRA   |                                     |                                                                                             |                 |
|   | MINISTERIO DE SALUD                 | OBRA:<br>Colocación de rejas en aberturas y patios                                          | RUBRO: HERRERÍA |
|   | Dirección Gral. de Recursos Físicos | CENTRO INTEGRAL DE REHABILITACIÓN (CIRyF)<br>ALTE. BROWN 7260 - Dpto. La Capital - Santa Fe | PLANO N°:       |
|   |                                     | Junio 2024                                                                                  | ESCALA:         |
|   |                                     |                                                                                             | 02              |