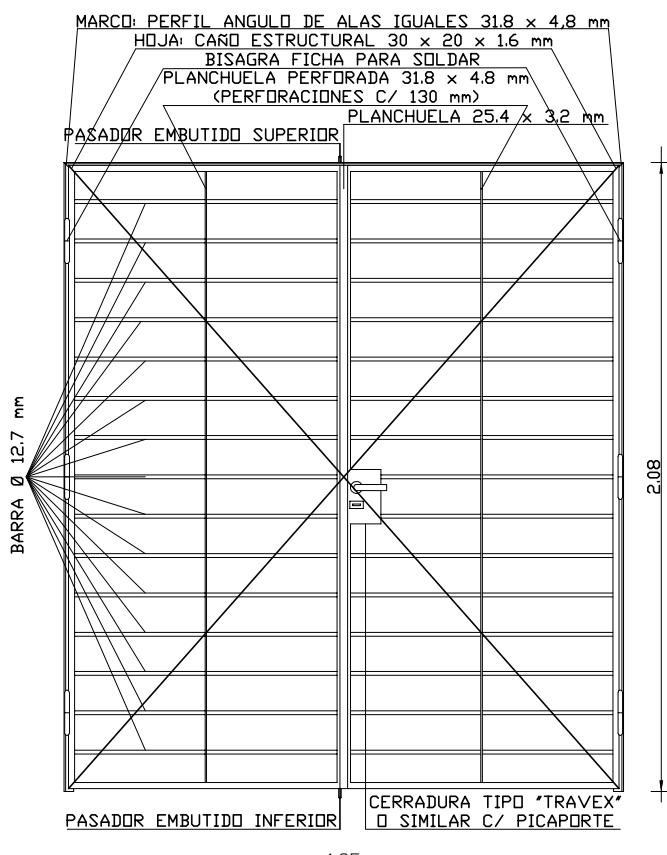
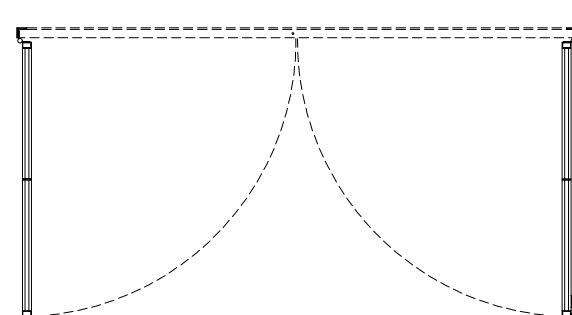


TIPO: PUERTA REJA DE ABRIR (2 HOJAS)			P2
UBICACION: INGRESO PRINCIPAL			
CANTIDAD: 1 UNIDAD			
DETALLE ESCALA 1:25			
VISTA  CORTE 			
DESCRIPCION			
MARCO: PERFIL ANGULO DE ALAS IGUALES 31.8 x 4,8 mm			
HOJA: CAÑO ESTRUCTURAL 30 x 20 x 1,6 mm PLANCHUELA PERFORADA 31.8 x 4.8 mm (PERFORACIONES C/ 130 mm) BARRAS Ø 12.7 mm PLANCHUELA LAMINADA 25.4 x 3.2 mm			
HERRAJES: BISAGRA FICHA PARA SOLDAR, PASADOR A PALANCA DE EMBUTIR EN CAÑO ESTRUCTURAL CERRADURA TIPO "TRAVEX" O SIMILAR C/ PICAPORTE			
PINTURA: ESMALTE CONVERTIDOR FERROBET DUO, COLOR BLANCO BRILLANTE			
OBSERVACIONES: VERIFICAR MEDIDAS EN OBRA			
	MINISTERIO DE SALUD	OBRA: Colocación de rejas en aberturas y patios	RUBRO: HERRERÍA
	Dirección Gral. de Recursos Físicos	CENTRO INTEGRAL DE REHABILITACIÓN (CIRyF) ALTE. BROWN 7260 - Dpto. La Capital - Santa Fe	PLANO N°:
		Junio 2024	ESCALA:
			03