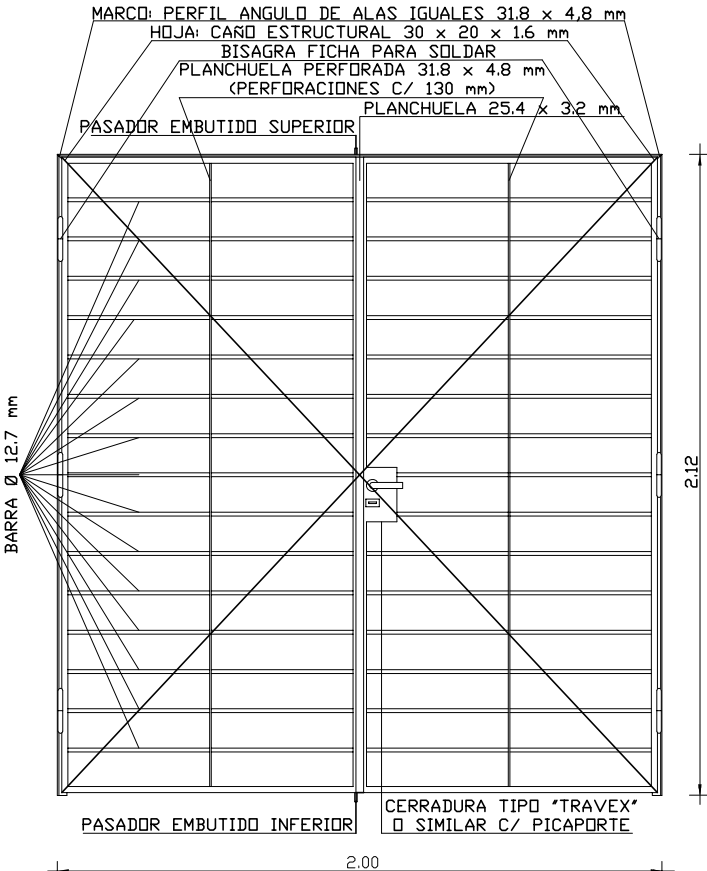
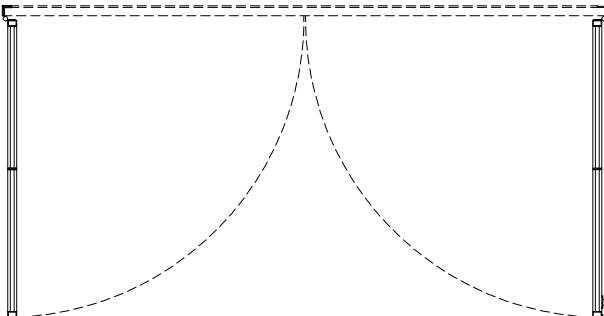


TIPO: PUERTA REJA DE ABRIR (2 HOJAS)			P5	
UBICACION: INGRESO SECUNDARIO				
CANTIDAD: 1 UNIDAD				
DETALLE ESCALA 1:25				
VISTA				
	CORTE			
DESCRIPCION				
MARCO: PERFIL ANGULO DE ALAS IGUALES 31.8 x 4,8 mm				
HOJA: CAÑO ESTRUCTURAL 30 x 20 x 1,6 mm PLANCHUELA PERFORADA 31.8 x 4,8 mm (PERFORACIONES C/ 130 mm) BARRAS Ø 12,7 mm PLANCHUELA LAMINADA 25,4 x 3,2 mm				
HERRAJES: BISAGRA FICHA PARA SOLDAR, PASADOR A PALANCA DE EMBUTIR EN CAÑO ESTRUCTURAL CERRADURA TIPO "TRAVEX" O SIMILAR C/ PICAPORTE				
PINTURA: ESMALTE CONVERTIDOR FERROBET DUO, COLOR BLANCO BRILLANTE				
OBSERVACIONES: VERIFICAR MEDIDAS EN OBRA				
	MINISTERIO DE SALUD	OBRA: Colocación de rejas en aberturas y patios	RUBRO: HERRERÍA	06
	Dirección Gral. de Recursos Físicos	CENTRO INTEGRAL DE REHABILITACIÓN (CIRyF) ALTE. BROWN 7260 - Dpto. La Capital - Santa Fe	PLANO N°:	
		Junio 2024	ESCALA:	