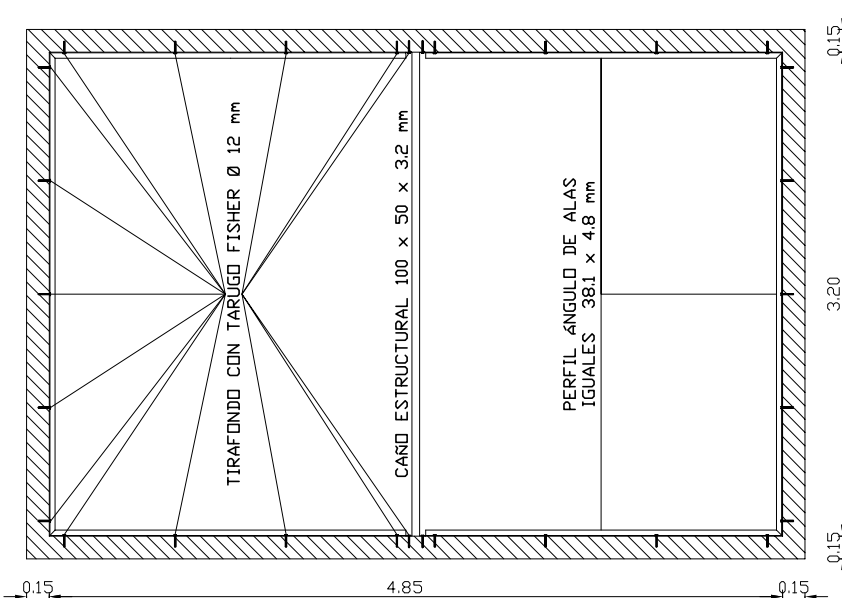
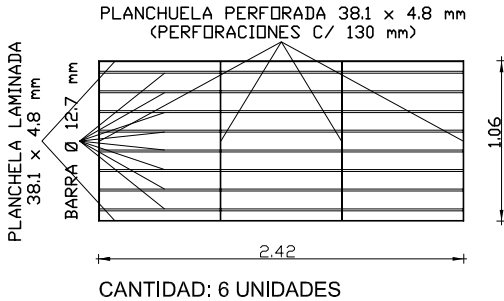
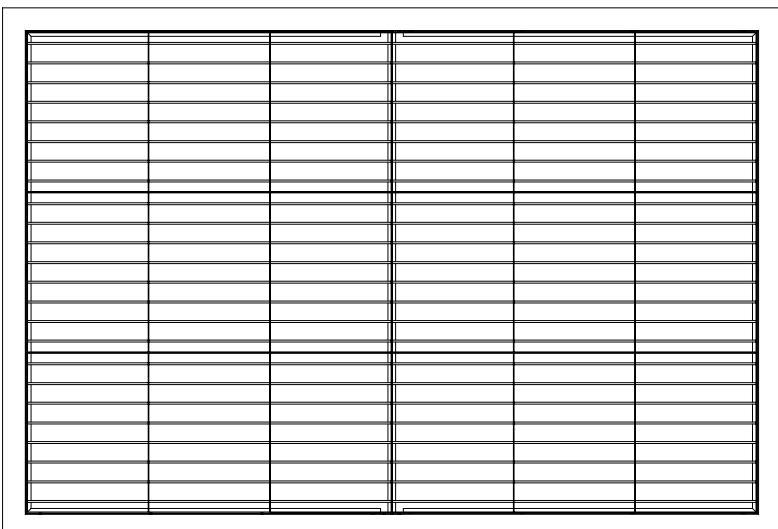


|   |                                     |   |                 |
|---|-------------------------------------|---|-----------------|
| TIPO: REJA CIERRE HORIZONTAL                                                                                                |                                     | UBICACION: PATIO 01                                                                                       |                 |
| FIJACIÓN   |                                     |                         |                 |
|                                           |                                     |   |                 |
| COLOCACIÓN   |                                     |                       |                 |
| DESCRIPCION   |                                     |   |                 |
| MARCO: PERFIL ANGULO DE ALAS IGUALES 38.1 x 4,8 mm                                                                          |                                     |   |                 |
| PAÑO: PLANCHUELA LAMINADA 38.1 x 4.8 mm<br>PLANCHUELA PERFORADA 38.1 x 4.8 mm (PERFORACIONES C/ 130 mm)<br>BARRAS Ø 12.7 mm |                                     |   |                 |
| PINTURA: ESMALTE CONVERTIDOR FERROBET DUO, COLOR BLANCO BRILLANTE                                                           |                                     |   |                 |
| OBSERVACIONES: VERIFICAR MEDIDAS EN OBRA                                                                                    |                                     |   |                 |
|                                          | MINISTERIO DE SALUD                 | OBRA:   | RUBRO: HERRERÍA |
|   | Dirección Gral. de Recursos Físicos | Colocación de rejas en aberturas y patios                                                                 | PLANO N°:       |
|   |                                     | CENTRO INTEGRAL DE REHABILITACIÓN (CIRyF)<br>ALTE. BROWN 7260 - Dpto. La Capital - Santa Fe<br>Junio 2024 | ESCALA: 1:50    |
|   |                                     |   | 09              |