



FIJACIÓN

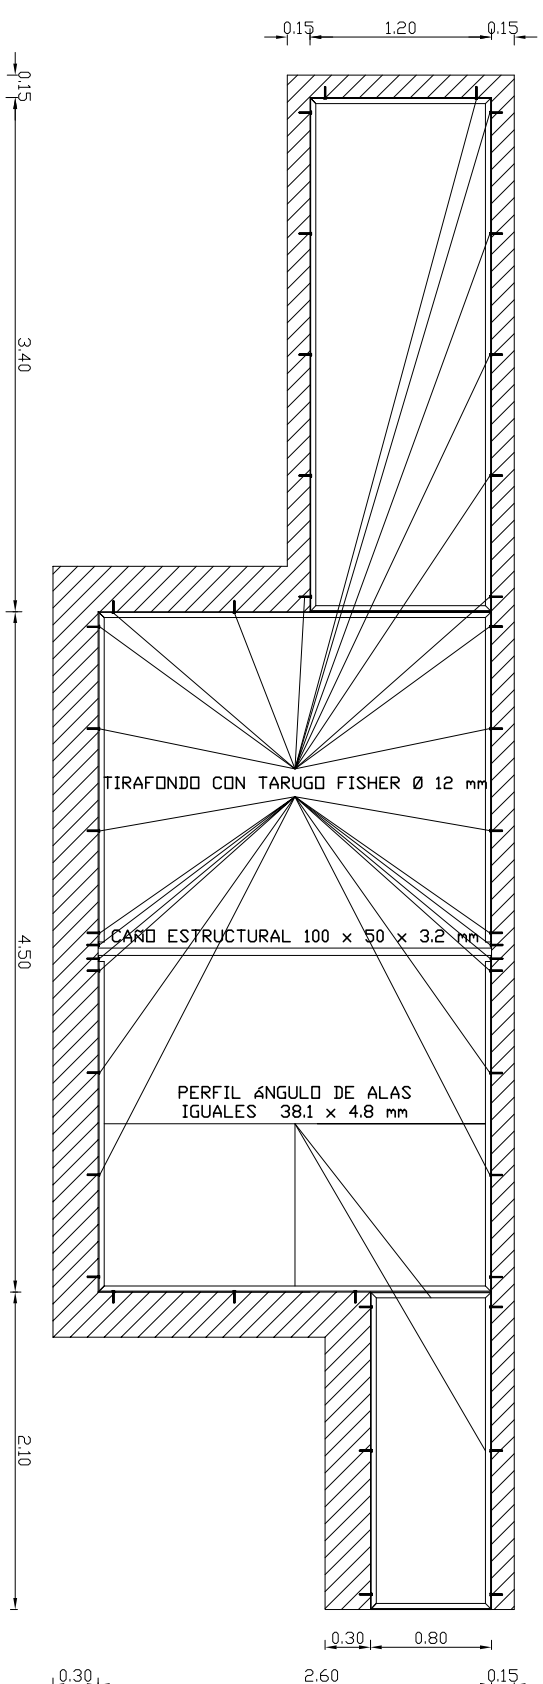

COLOCACIÓN

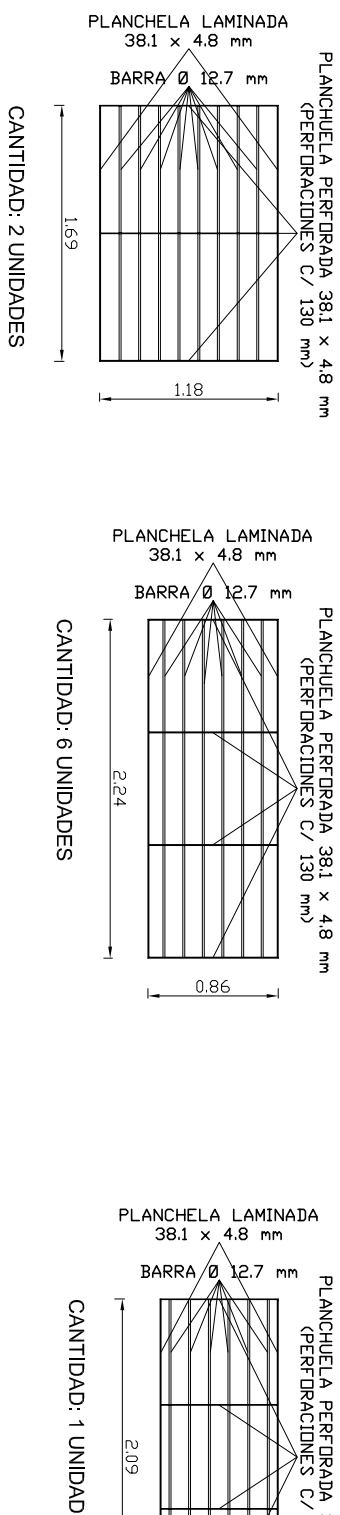

DESCRIPCION			
MARCO:	PERFIL ANGULO DE ALAS IGUALES 38.1 x 4,8 mm		
PAÑO:	PLANCHUELA LAMINADA 38.1 x 4,8 mm		
	PLANCHUELA PERFORADA 38.1 x 4,8 mm (PERFORACIONES C/ 130 mm)		
	BARRAS Ø 12.7 mm		
PINTURA:	ESMALTE CONVERTIDOR FERROBET DUO, COLOR BLANCO BRILLANTE		
OBSERVACIONES:	VERIFICAR MEDIDAS EN OBRA		
MINISTERIO DE SALUD	OBRA:	Colocación de rejillas en aberturas y patios	
	Dirección Gral. de Recursos Físicos	CENTRO INTEGRAL DE REHABILITACIÓN (CIRUF) ALTE. BROWN 7280 - Dpto. La Capital - Santa Fe Junio 2024	
	RUBRO:	HERRERIA	
	PLANO N°:		
	ESCALA:	1:50	