



CORTE C-C

ESC. 1:25

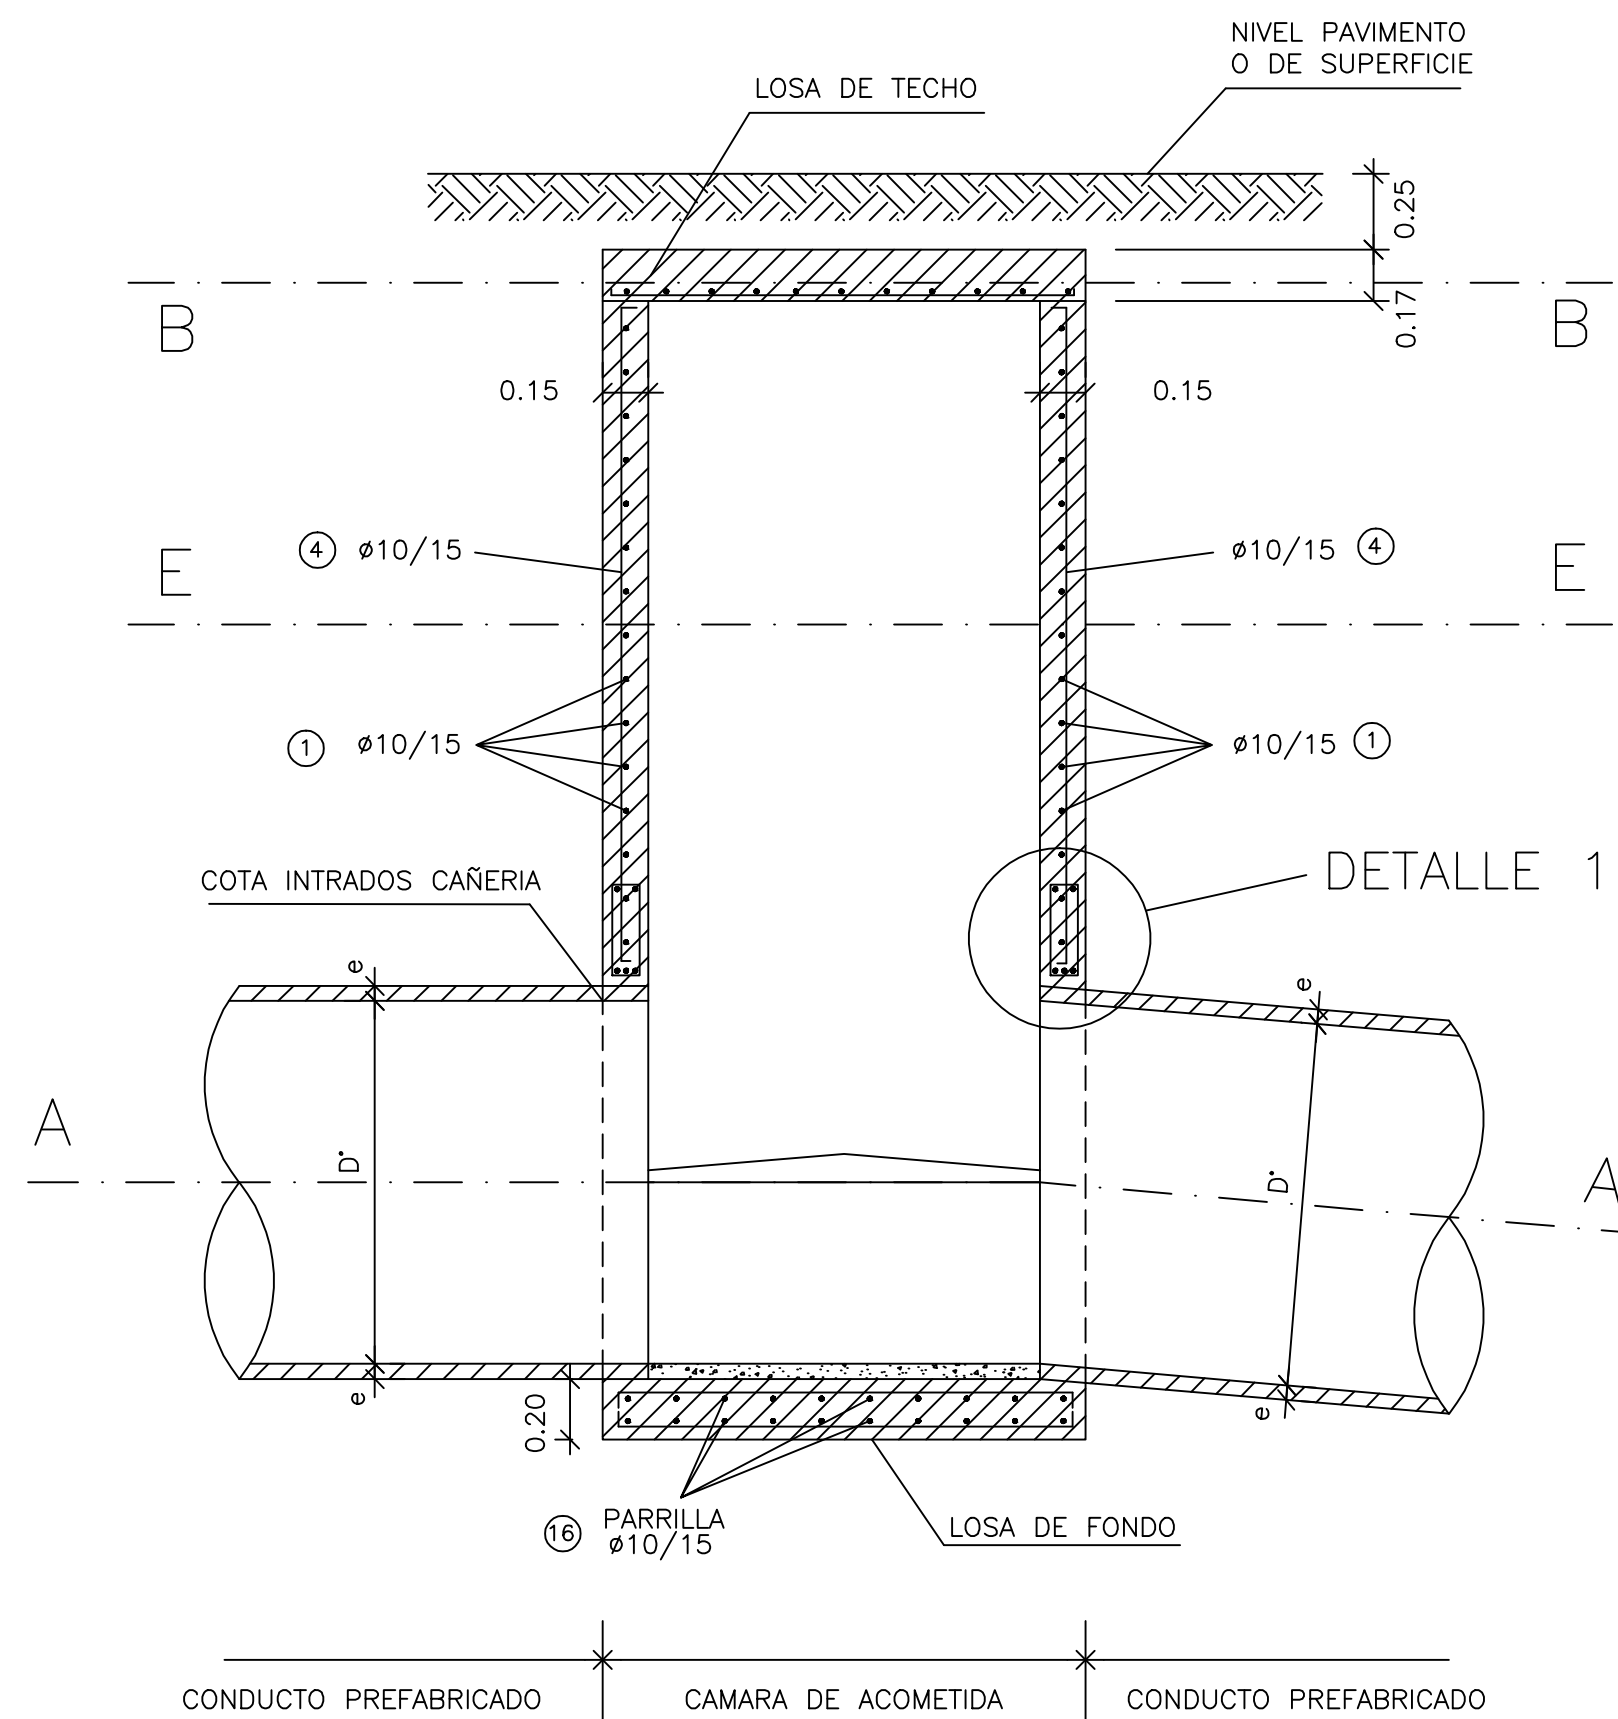


CORTE D-D

ESC. 1:25

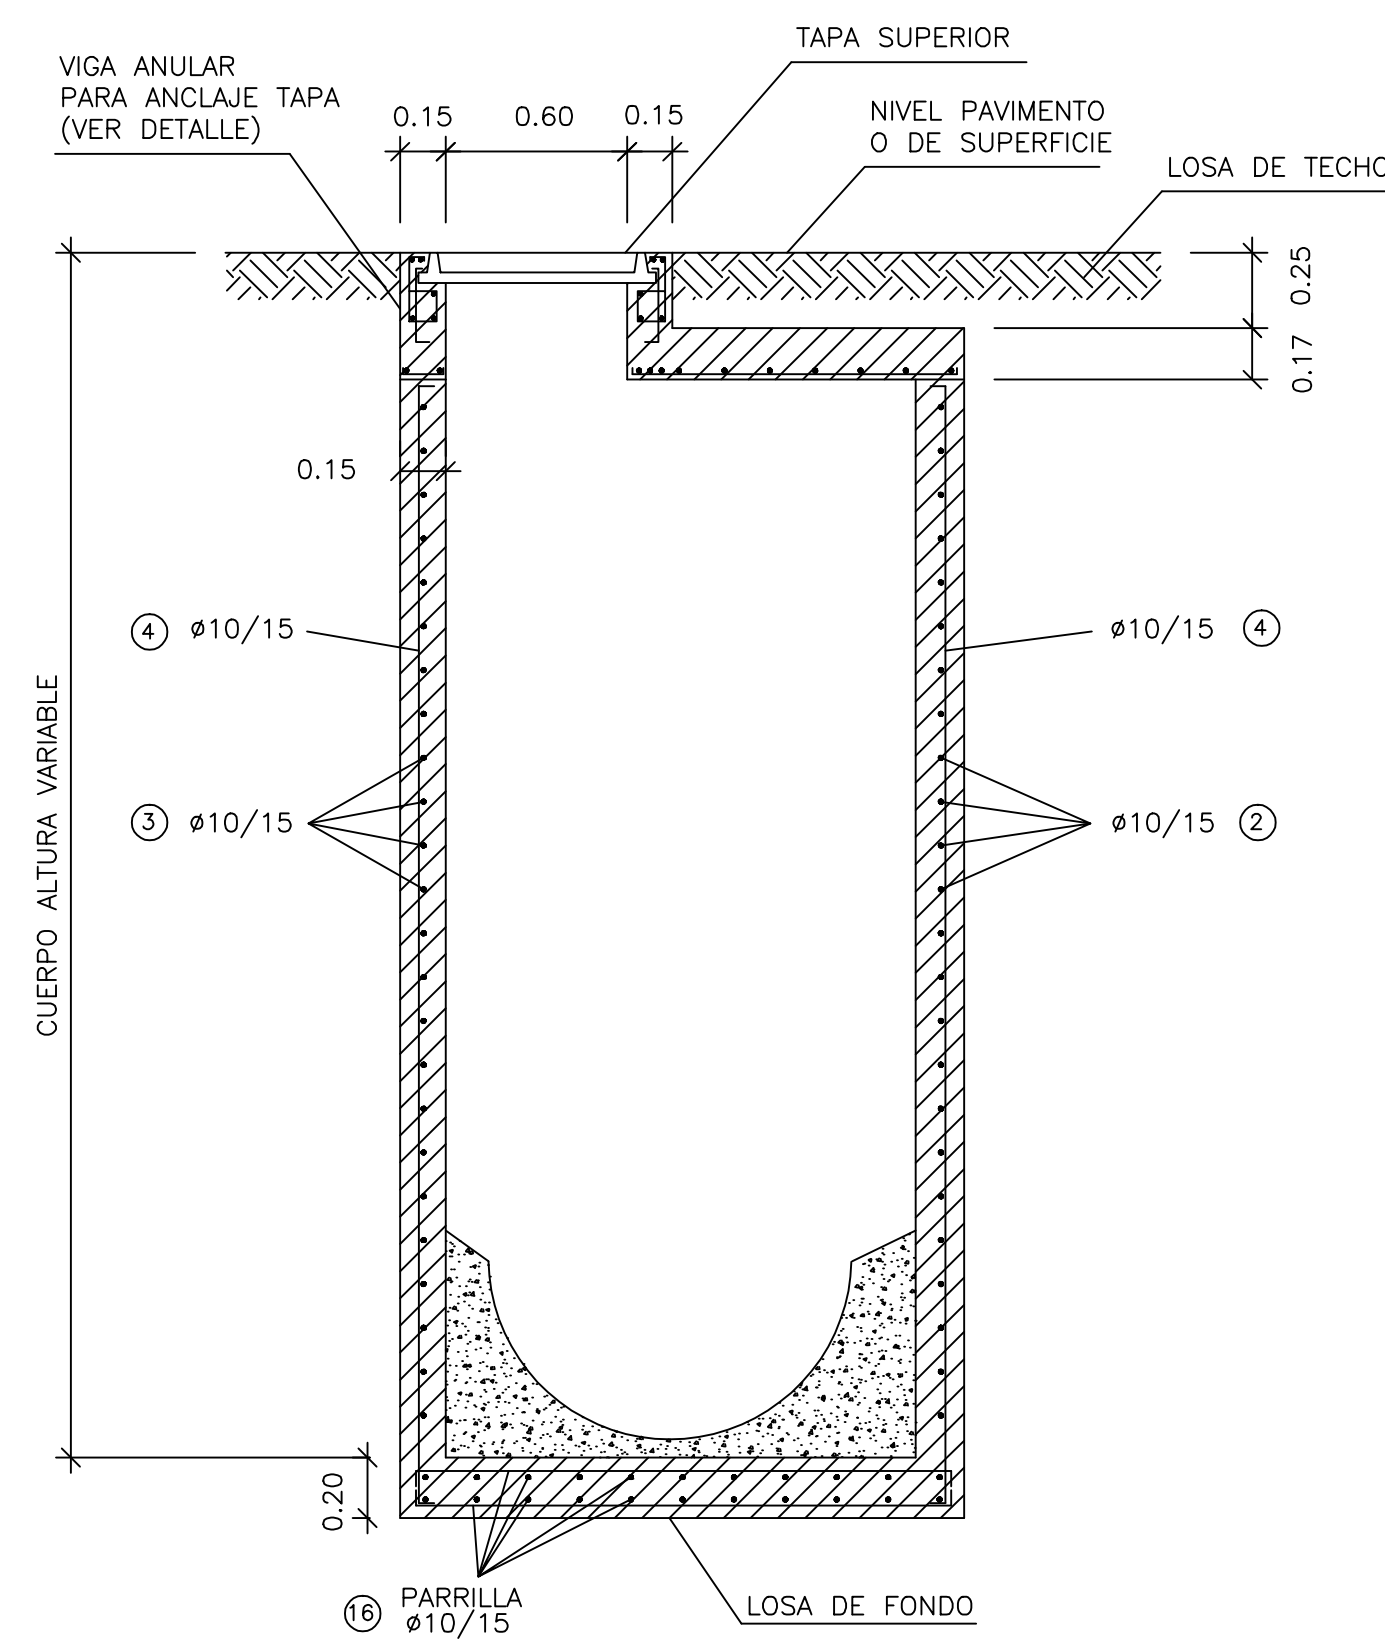


DETALLE 1

ESC. 1:10

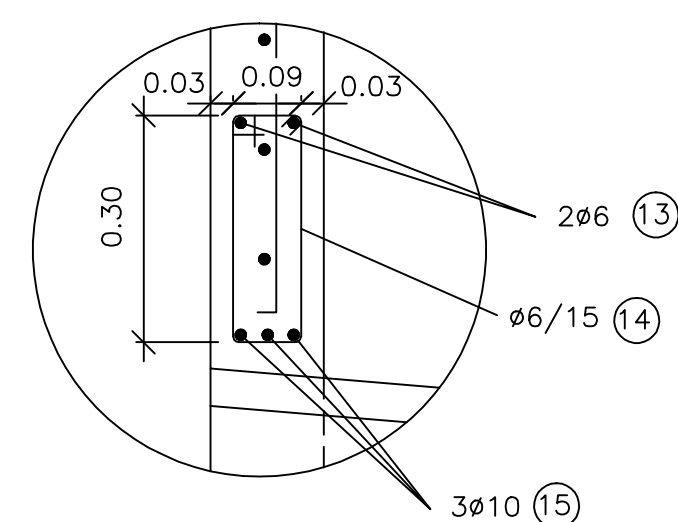


CORTE A-A

ESC. 1:25

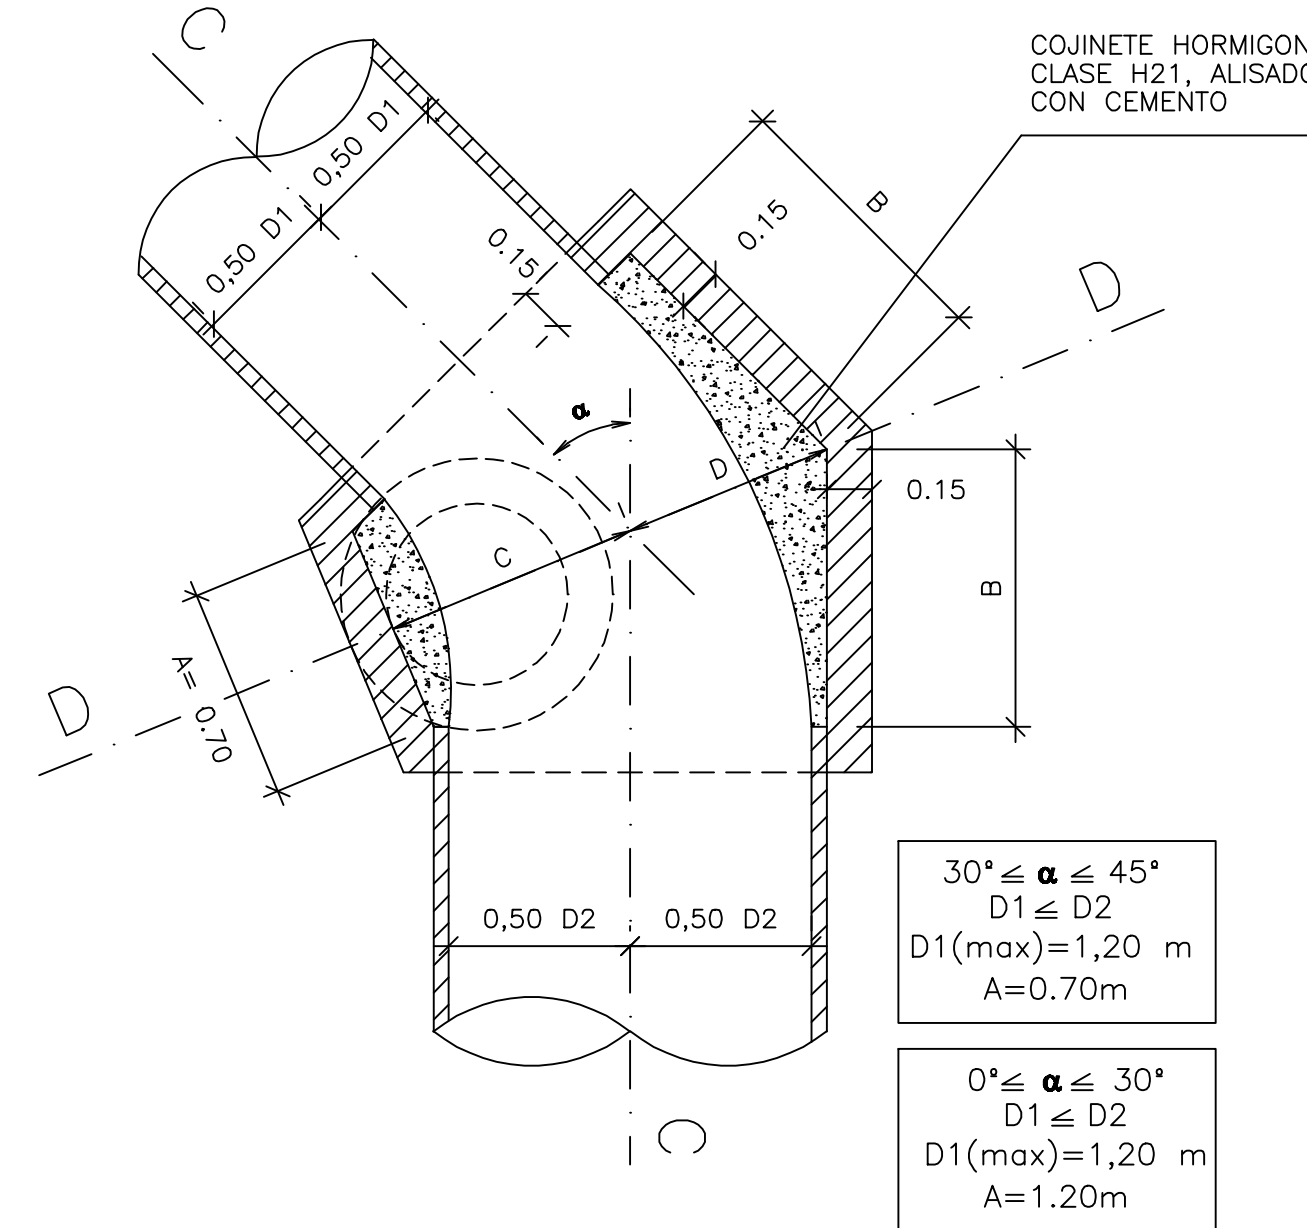
CORTE A-A
DETALLE DE ARMADURA

ESC. 1:25

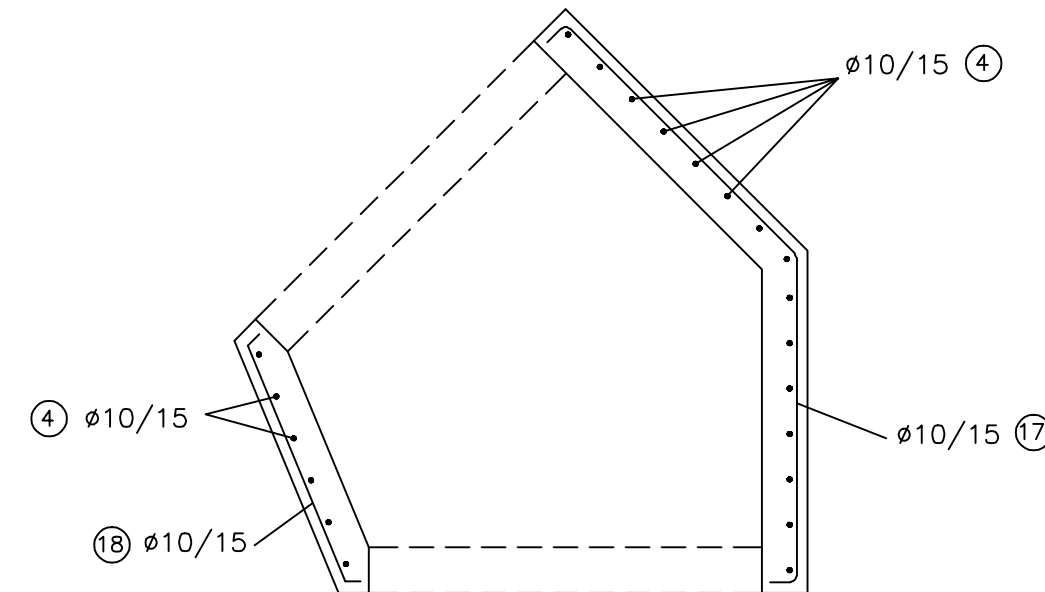


CORTE B-B

ESC. 1:25

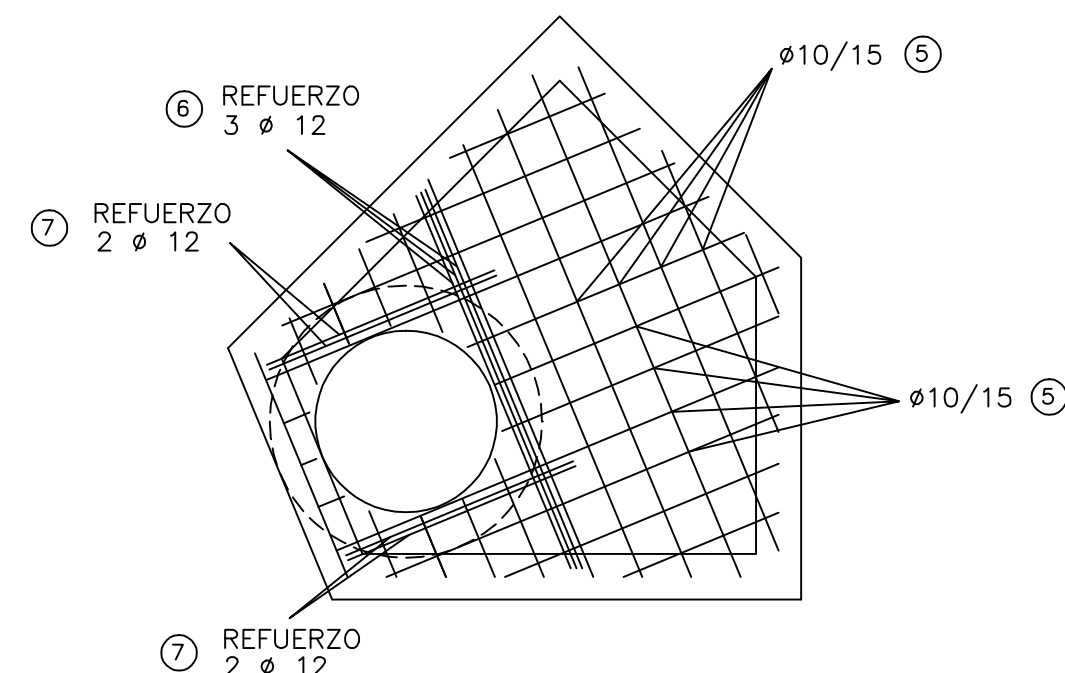


CORTE E-E

ESC. 1:25

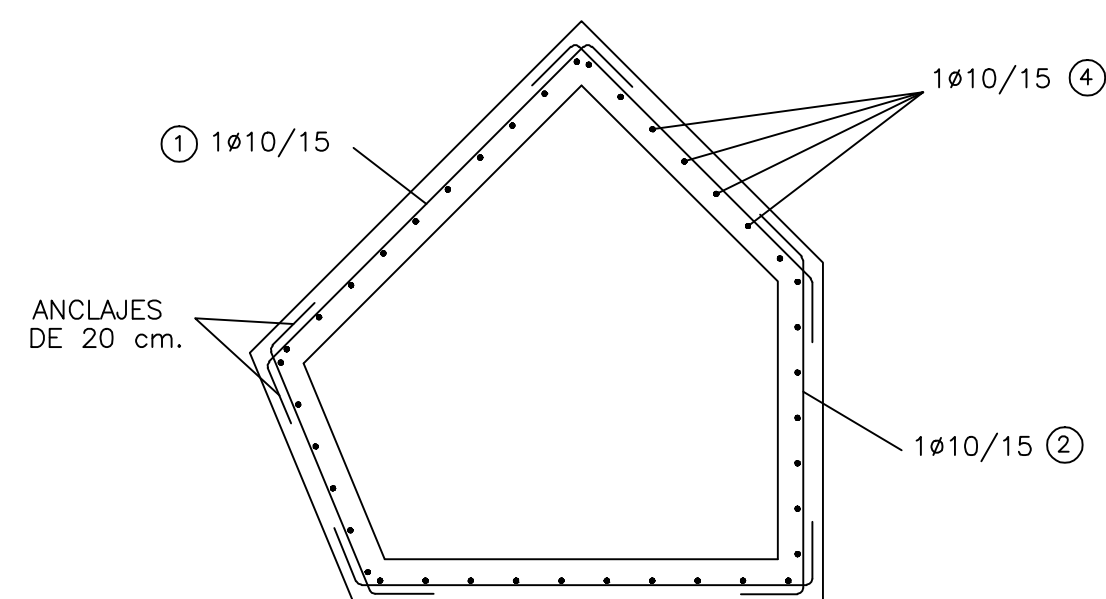

DETALLE VIGA ANULAR

ESC. 1:25

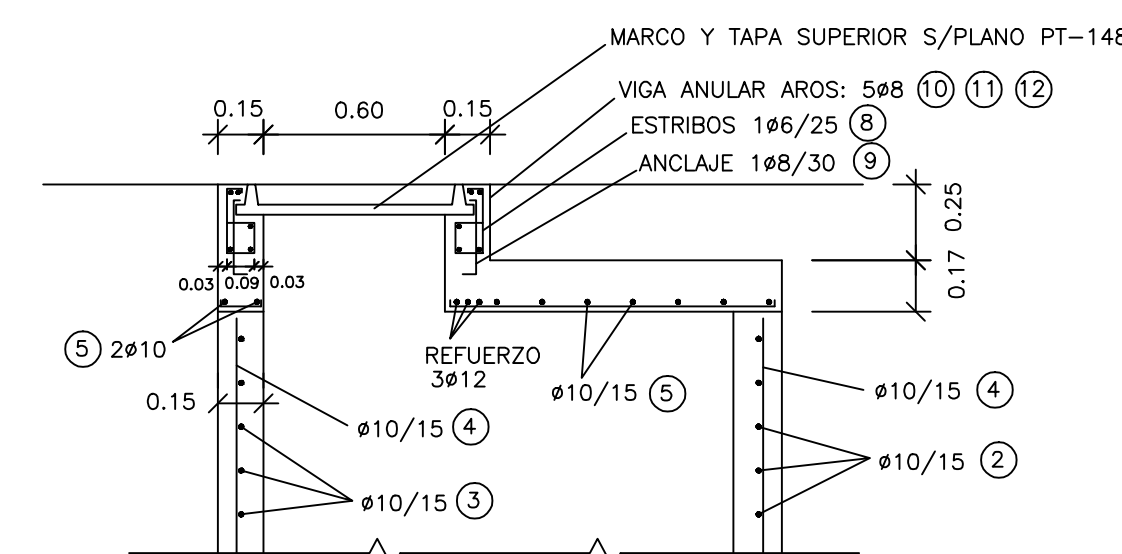

PLANILLA DE HIERROS					
Pos.	DIMENSIONES (cm)	Ø (mm)	Sep. (cm)	Cont.	Observaciones
①	20 Variable 20	10	15	—	En dos lados
②	20 Variable 20	10	15	—	En dos lados
③	20 80 20	10	15	—	En un lado
④	5 Variable 5	10	15	—	En todo el perímetro
⑤	Variable	10	15	—	Parrilla sup.
⑥	Variable	12	—	3	Refuerzo
⑦	Variable	12	—	4	Refuerzo
⑧	5 19 9 10 9	6	25	10	Estribos
⑨	30 10	8	30	8	Anclaje
⑩	0.66	8	—	2	Hierro anular
⑪	0.66	8	—	2	Hierro anular
⑫	0.66	8	—	1	Hierro anular
⑬		6	—	2	Perchas
⑭	30 9	6	15	—	Estribos
⑮		10	—	3	Viga
⑯	5 Variable 5	10	15	—	Parrilla inf.
⑰	Variable	10	15	—	Tab. zona conducto
⑱	Variable	10	15	—	Tab. zona conducto

DIMENSIONES

D1(m)	e(m)	A(m)	B, C Y D
1.20	0.10	0.70/1.20	SE DETERMINARÁN EN FUNCIÓN DEL ÁNGULO α ADOPTADO Y EL DIÁMETRO DE SALIDA D2 DE LA CÁMARA
1.10	0.09	0.70/1.20	
1.00	0.08	0.70/1.20	
0.90	0.07	0.70/1.20	
0.80	0.065	0.70/1.20	
0.70	0.065	0.70/1.20	
0.60	0.06	0.70/1.20	

NOTAS:

*LAS ARMADURAS LLEVARÁN UN RECUBRIMIENTO MÍNIMO DE 3 cm.

*LAS MEDIDAS LINEALES SIN INDICACIÓN DE UNIDADES SE EXPRESAN EN m, EXCEPTO LOS DIÁMETROS DE HIERROS QUE SE EXPRESAN EN mm, Y SU SEPARACIÓN EN cm.

*EL HORMIGON A EMPLEAR SERA H-21 Y EL ACERO EN BARRAS ADN-420 O ADM-420.

*EL MARCO Y LA TAPA SE AJUSTARAN AL DISEÑO DEL PLANO PT-148 Y A LAS ESPECIFICACIONES TÉCNICAS PARTICULARES.

*LOS VALORES DE α , B, C Y D SERÁN APROBADOS POR LA DIRECCIÓN TÉCNICA.

*LAS DIMENSIONES ESTRUCTURALES, LA DISTRIBUCIÓN DE ARMADURAS Y EL DOBLADO DE HIERROS PRESENTADOS EN ESTE PLANO, CORRESPONDEN A: D1=D2=1,20m, ALTURA MÁXIMA=5m. PARA OTROS VALORES DE D1 Y D2 Y/U OTRAS ALTURAS, EL CONTRATISTA SOMETERÁ A APROBACIÓN DE LA DIRECCIÓN TÉCNICA, EL CÁLCULO ESTRUCTURAL, LAS DIMENSIONES OBTENIDAS, LA DISTRIBUCIÓN DE ARMADURAS Y DOBLADO DE HIERROS RESPECTIVO.

MUNICIPALIDAD DE ROSARIO		SECRETARIA DE OBRAS PUBLICAS	
		DGHYS DEPARTAMENTO PLAN INTEGRAL DE INFRAESTRUCTURA SANITARIA	
		CAMARA DE ACOMETIDA	
		DISEÑO GEOMETRICO Y ESTRUCTURAL	
OPERADOR: DIBUJANTE: PROYECTISTA:		Ing. Ricardo MARTINEZ Ing. Juan BARSOLA	
JEFE DEPI: INGENIERO CARLOS TOGNETTI		SUB DIRECTOR DGHYS: INGENIERO HUGO ORSOLINI	
		FECHA: Agosto-2000	
		ESCALA: VARIAS	
		DIRECTOR DGHYS: INGENIERO ALBERTO DANIELE	
		PT 160	