


PLANTA EMPLAZAMIENTO - NIVEL ±0.00 m  
ESCALA 1:1000

- REFERENCIAS PLANO**
- TABLERO SECCIONAL
  - CAMARA ELECTRICIDAD
  - CAMARA CORRIENTES DEBILES
  - CONDUCTO ELECTRICIDAD
  - CONDUCTO CORRIENTES DEBILES
  - CONDUCTO ELECTRICIDAD EJECUTADO EN ETAPAS ANTERIORES
  - CONDUCTO CORRIENTES DEBILES EJECUTADO EN ETAPAS ANTERIORES

PLANTA SALA DE MAQUINAS - NIVEL ±0.00 m  
ESCALA 1:100

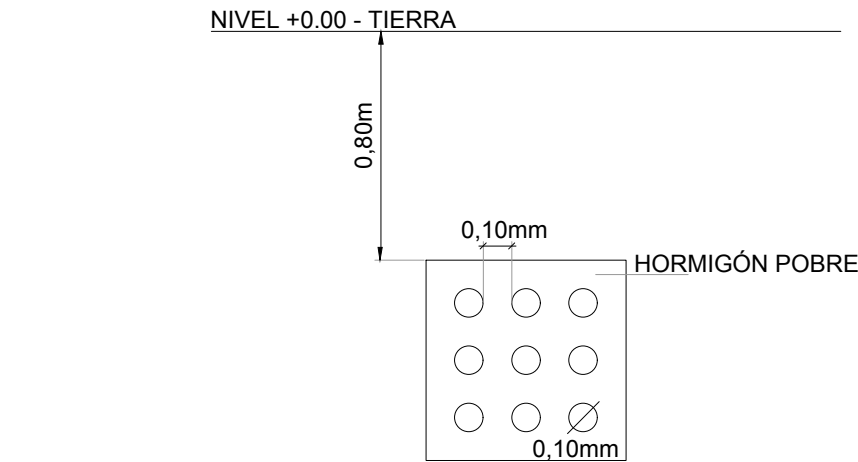

DETALLE CAÑERO

U.P.E. UNIDAD DE PROYECTOS ESPECIALES	OBRA:NUEVA TERMINAL AEROPUERTO INTERNACIONAL ROSARIO				
	PLANO: PLANTA CANALIZACIONES ELECTRICAS/CD EXTERIORES				
	ARCHIVO: AIR.IE.01_06.1 CANALIZACIONES ELECTRICAS				
AIR AEROPUERTO INTERNACIONAL ROSARIO	SECRETARIA DE ARQUITECTURA: Arq. Silvana Codina	3			
	DIRECTOR UPE: Arq. L. Leonart	2			
	COORDINADORA UPE: Arq. M. Dávola				
	DIBUJÓ: AG	1	08/11/17		EMISION
	08 11 2017	ESCALA: 1:100			
GOBIERNO DE SANTA FE MINISTERIO DE OBRAS PUBLICAS Y VIVIENDA				IE.01-1	