

CONTINUA EN PLANTA PRIMER PISO PIVOT

TS MANGA 1
TS MANGA 2
TS PUENTE + PIVOT
TS ASCENSOR
TS ILUMINACION PLATAFORMA


PLANTA PRIMER PISO PIVOT - NIVEL +4.30 m
ESCALA 1:250

TS DEPOSITO
TS SALA TEC 1
UTA RETIRO EQUIP 1
UTA ACC. RETIRO EQUIP
TS ESC MEC
TS ASCENSOR
CAJA DE PASO
CAJA DE PASO
CAJA DE PASO
TOMA B/ LOSA
TOMA B/ LOSA
TOMA B/ LOSA
TOMA B/ LOSA
TOMA B/ LOSA
TS SALA TEC 2
UTA MIGR ARRIBOS
UTA ACC. MIGR ARRIBOS
UTA RETIRO EQUIP 2
UTA OF. MIG. ARRIBOS
TS BAÑO H
TS BAÑO M
TS SALA TEC 3
UTA RETIRO EQUIP
TS 1° AUX
TS DEP LIMPIEZA
TS 01.1
PUENTE FIJO
PASARELA ARRIBOS
ACCESO A MIG ARRIBOS
FORMACION FILAS ARRIBOS
TRAMITES MIG ARRIBOS
PRIVADO
PSA
CIRC. VERTICAL ARRIBOS
CIRC. DE SERVICIO 1
CIRC. DE SERVICIO 2
CIRC. DE SERVICIO 3
CIRC. DE EMERGENCIA 1
CIRC. DE EMERGENCIA 2
ESCALERA DE EMERGENCIA 1
ESCALERA DE EMERGENCIA 2

PLANTA PRIMER PISO - NIVEL +4.30 m
ESCALA 1:250

	TABLERO SECCIONAL	01 CONTROL PUERTA DE SERVICIO
		02 PANTALLA PUBLICIDAD
		03 CINTAS DE EQUIPAJES
	CAJA DE PASO	04 PANTALLAS DE INFORMACION
		05 CONTROL PUERTA DE EMERGENCIA
	MANEJADORA SALA TECNICA	06 WI-FI
		07 MOTOR CORTINA DE ENROLLAR
	TOMA EN PARED	08 VALVULA DESCARGA ELECTRONICA PARA LAVATORIO
		09 TOMA DE PARED SECAMANOS
	TOMA EN PISO	10 VALVULA DESCARGA ELECTRONICA PARA MINGITORIO
		11 VALVULA DESCARGA ELECTRONICA PARA INODORO
	TOMA EN CIELORRASO	12 TOMA DE PARED
		13 TOMA DE PARED Y LLAVE DE LUZ
	PLACA DETECTOR ARTEFACTO	14 EXTRACTOR
		15 LLAVE DE LUZ
	BOCA EXTRACTOR	16 ALTOPARLANTE
		17 PUESTO DE TRABAJO
MC	MOTOR CORTINA	18 PUERTA AUTOMATICA
		19 PANTALLA INFORMACION VUELOS CABOTAJE
PA	PUERTA AUTOMATICA	20 PANTALLA INFORMACION VUELOS INTERNACIONALES
		21 TOMA BUTACAS
	TOMA TRIFASICO	22 TOMA EN PISO
		23 PUESTO DE TRABAJO PARA EQUIPO

- 01 CONTROL PUERTA DE SERVICIO
- 02 PANTALLA PUBLICIDAD
- 03 CINTAS DE EQUIPAJES
- 04 PANTALLAS DE INFORMACION
- 05 CONTROL PUERTA DE EMERGENCIA
- 06 WI-FI
- 07 MOTOR CORTINA DE ENROLLAR
- 08 VALVULA DESCARGA ELECTRONICA PARA LAVATORIO
- 09 TOMA DE PARED SECAMANOS
- 10 VALVULA DE DESCARGA ELECTRONICA PARA MINIGITORIO
- 11 VALVULA DESCARGA ELECTRONICA PARA INODORO
- 12 TOMA DE PARED
- 13 TOMA DE PARED Y LLAVE DE LUZ
- 14 EXTRACTOR
- 15 LLAVE DE LUZ
- 16 ALTOPARLANTE
- 17 PUESTO DE TRABAJO
- 18 PUERTA AUTOMATICA
- 19 PANTALLA INFORMACION VUELOS CABOTAJE
- 20 PANTALLA INFORMACION VUELOS INTERNACIONALES
- 21 TOMA BUTACAS
- 22 TOMA EN PISO
- 23 PUESTO DE TRABAJO FUTURO
- 24 PANTALLA INFORMACION COMPAÑIAS
- 25 ESCANER PROVISION
- 26 ESCANER MULTIZONE

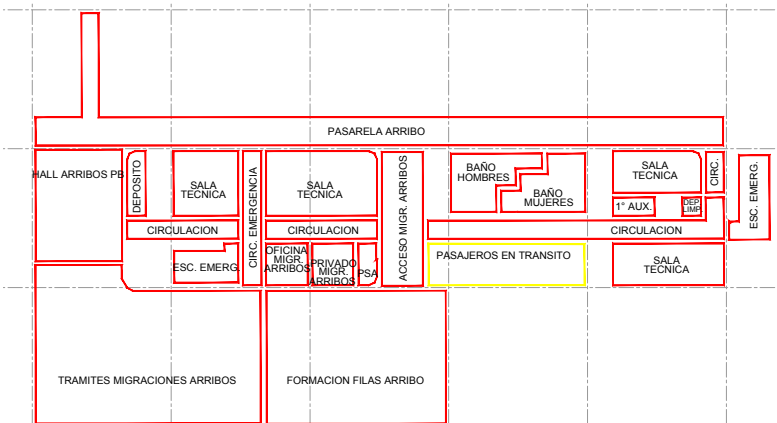

U.P.E. UNIDAD DE PROYECTOS ESPECIALES	OBRA: NUEVA TERMINAL AEROPUERTO INTERNACIONAL ROSARIO						
	PLANO: PLANTA PRIMER PISO TOMAS +4.30m						
	ARCHIVO: AIR.IE.07_11.1 TOMAS						
AIR AEROPUERTO INTERNACIONAL ROSARIO	SECRETARIA DE ARQUITECTURA: Arq. Silvana Codina			3			
	DIRECTOR UPE: Arq. L. Leonart			2			
	COORDINADORA UPE: Arq. M. Dávola						
	DIBUJÓ: AG			1	08/11/17	EMISION	
	08	11	2017				
GOBIERNO DE SANTA FE MINISTERIO DE OBRAS PUBLICAS Y VIVIENDA				IE.08-1			