


REFERENCIAS LUMINARIAS

L01		LUCCIOLA TASSO MAX	DE COLGAR	LED	CIRCULACION / ADUANA / HALL ARRIBOS
L02		ELEGANTE (ACRILICO)	DE EMBUTIR 60x60	LED	OFICINAS
L03A		E5 SKIM DOWNLIGHT	DE ADOSAR Ø193mm	LED	ESCALERA
L03B		Sistema de lentes oval flood	DE ADOSAR Ø193mm	LED	AREA TRAMITE SIN CIELORRASO (simple altura)
L03C		Sistema de lentes extra wide flood	DE ADOSAR Ø193mm	LED	ADUANA / RETIRO EQUIPAJE (doble altura)
L04		Sistema de lentes wide flood	DE ADOSAR Ø193mm	LED	LOCALES / SALA RACKS / MARQUESINA FRENTE
L05		E5 SKIM DOWNLIGHT	DE EMBUTIR Ø182mm	LED	DEPOSITO
L06A		LUCCIOLA MARE LED	SUSPENDIDA	LED	CIELORRASO LAMAS - CUBIERTA SUPERIOR
L06B		ERCO Parscan Bañador	DE ADOSAR Ø13	LED	CIELORRASO LAMAS - CUBIERTA SUPERIOR
L07		Lente Spherolit extra wide floor	DE ADOSAR	LED	COLUMNAS
L08		ERCO Projector Beamer LED	DE ADOSAR	LED	ILUMINACION MURAL
L09		Lente Spherolit narrow spot	DE ADOSAR	LED	SANITARIOS S/ LAVATORIOS
L10		ERCO Focal flood	DE EMBUTIR LINEAL 112	LED	BOX SANITARIOS
L11		LUCCIOLA INFANTI LED	DE EMBUTIR Ø118mm	LED	COLUMNA ILUMINACION PLATAFORMA
		STRAND L 4000LA	DE ADOSAR	MERCURIO	

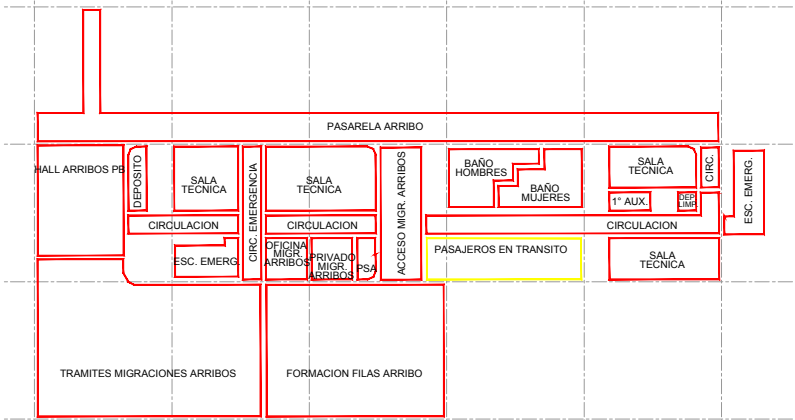

U.P.E. UNIDAD DE PROYECTOS ESPECIALES	OBRA:NUEVA TERMINAL AEROPUERTO INTERNACIONAL ROSARIO			
	PLANO: ILUMINACION PRIMER PISO +4.30m			
AIR AEROPUERTO INTERNACIONAL ROSARIO	ARCHIVO: AIR.IE.12_16.1 ILUMINACION			
	SECRETARIA DE ARQUITECTURA: Arq. Silvana Codina	3		
	DIRECTOR UPE: Arq. L. Leonart	2		
	COORDINADORA UPE: Arq. M. Dávola	1	08/11/17	EMISION
DIBUJÓ: AG		08	11	2017
ESCALA: 1:250				
GOBIERNO DE SANTA FE MINISTERIO DE OBRAS PUBLICAS Y VIVIENDA				IE.13-1