


SECRETARIO DE OBRAS PÚBLICAS
ARQ. MARCELO PASCUALÓN
SUBSECRETARIO DE
ARQUITECTURA Y OBRAS PÚBLICAS
ARQ. LUCAS CONDAL
DIRECTOR PROVINCIAL DIPAI
ARQ. ANDRÉS FRANCESCONI
SUBDIRECTOR PROVINCIAL DIPAI
ARQ. GUSTAVO LEVRINO
SUBDIRECTOR DE PROYECTOS
U. CENTRAL
ARQ. JULIO DURÉ
PROYECTISTA

Di.P.A.I.
OBRA

**"CONSTRUCCIÓN
EDIFICIO I.S.P. N°26 A.
PERALTA PINO"**
CERES- DPTO. SAN CRISTOBAL - PROVINCIA
DE SANTA FE

DOC. de PROYECTO
UBICACIÓN

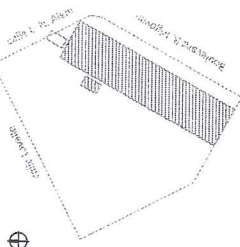


ARCHIVO
AR - Terminaciones Muros.dwg
ESPECIALIDAD
ARQUITECTURA

PLANO
**TERMINACIONES MUROS -
PLANTA BAJA Y PLANTA ALTA**



FECHA
03/2025
ESCALA
1:100
REVISIÓN
01
DENOMINACIÓN

AR-10-1

Todas las medidas se verificarán en obra

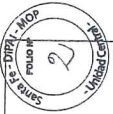

- REFERENCIAS:**
- Mampostería de elevación ladrillo común visto - Doble muro de 15 cm
 - Mampostería de elevación ladrillo común visto a una cara - Doble muro de 15 cm con cámara de aire y AISLACIÓN TÉRMICA
 - Mampostería de elevación ladrillo común - Muro de 15 cm
 - Ladrillo visto posición de soga. Terminación rasado
 - Ladrillo visto cribado
 - Revoque interior completo (grueso+fino)
 - Revestimiento Mosaico granítico compacto monocapa 40x40 color Blanco Totino de Biangino.
 - Extracción de árbol existente
- TERMINACIONES**
- △ T1-LATEX ACRILICO INTERIOR COLOR BLANCO.
 - △ T2- IMPERMEABILIZANTE ACRILICO TRANSPARENTE - Sikaguard® Ladrillos Transparente. Impermeabilizante transparente para ladrillos y H'A°
 - △ T3-LATEX IMPERMEABILIZANTE PARA MUROS EXTERIORES

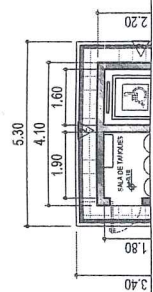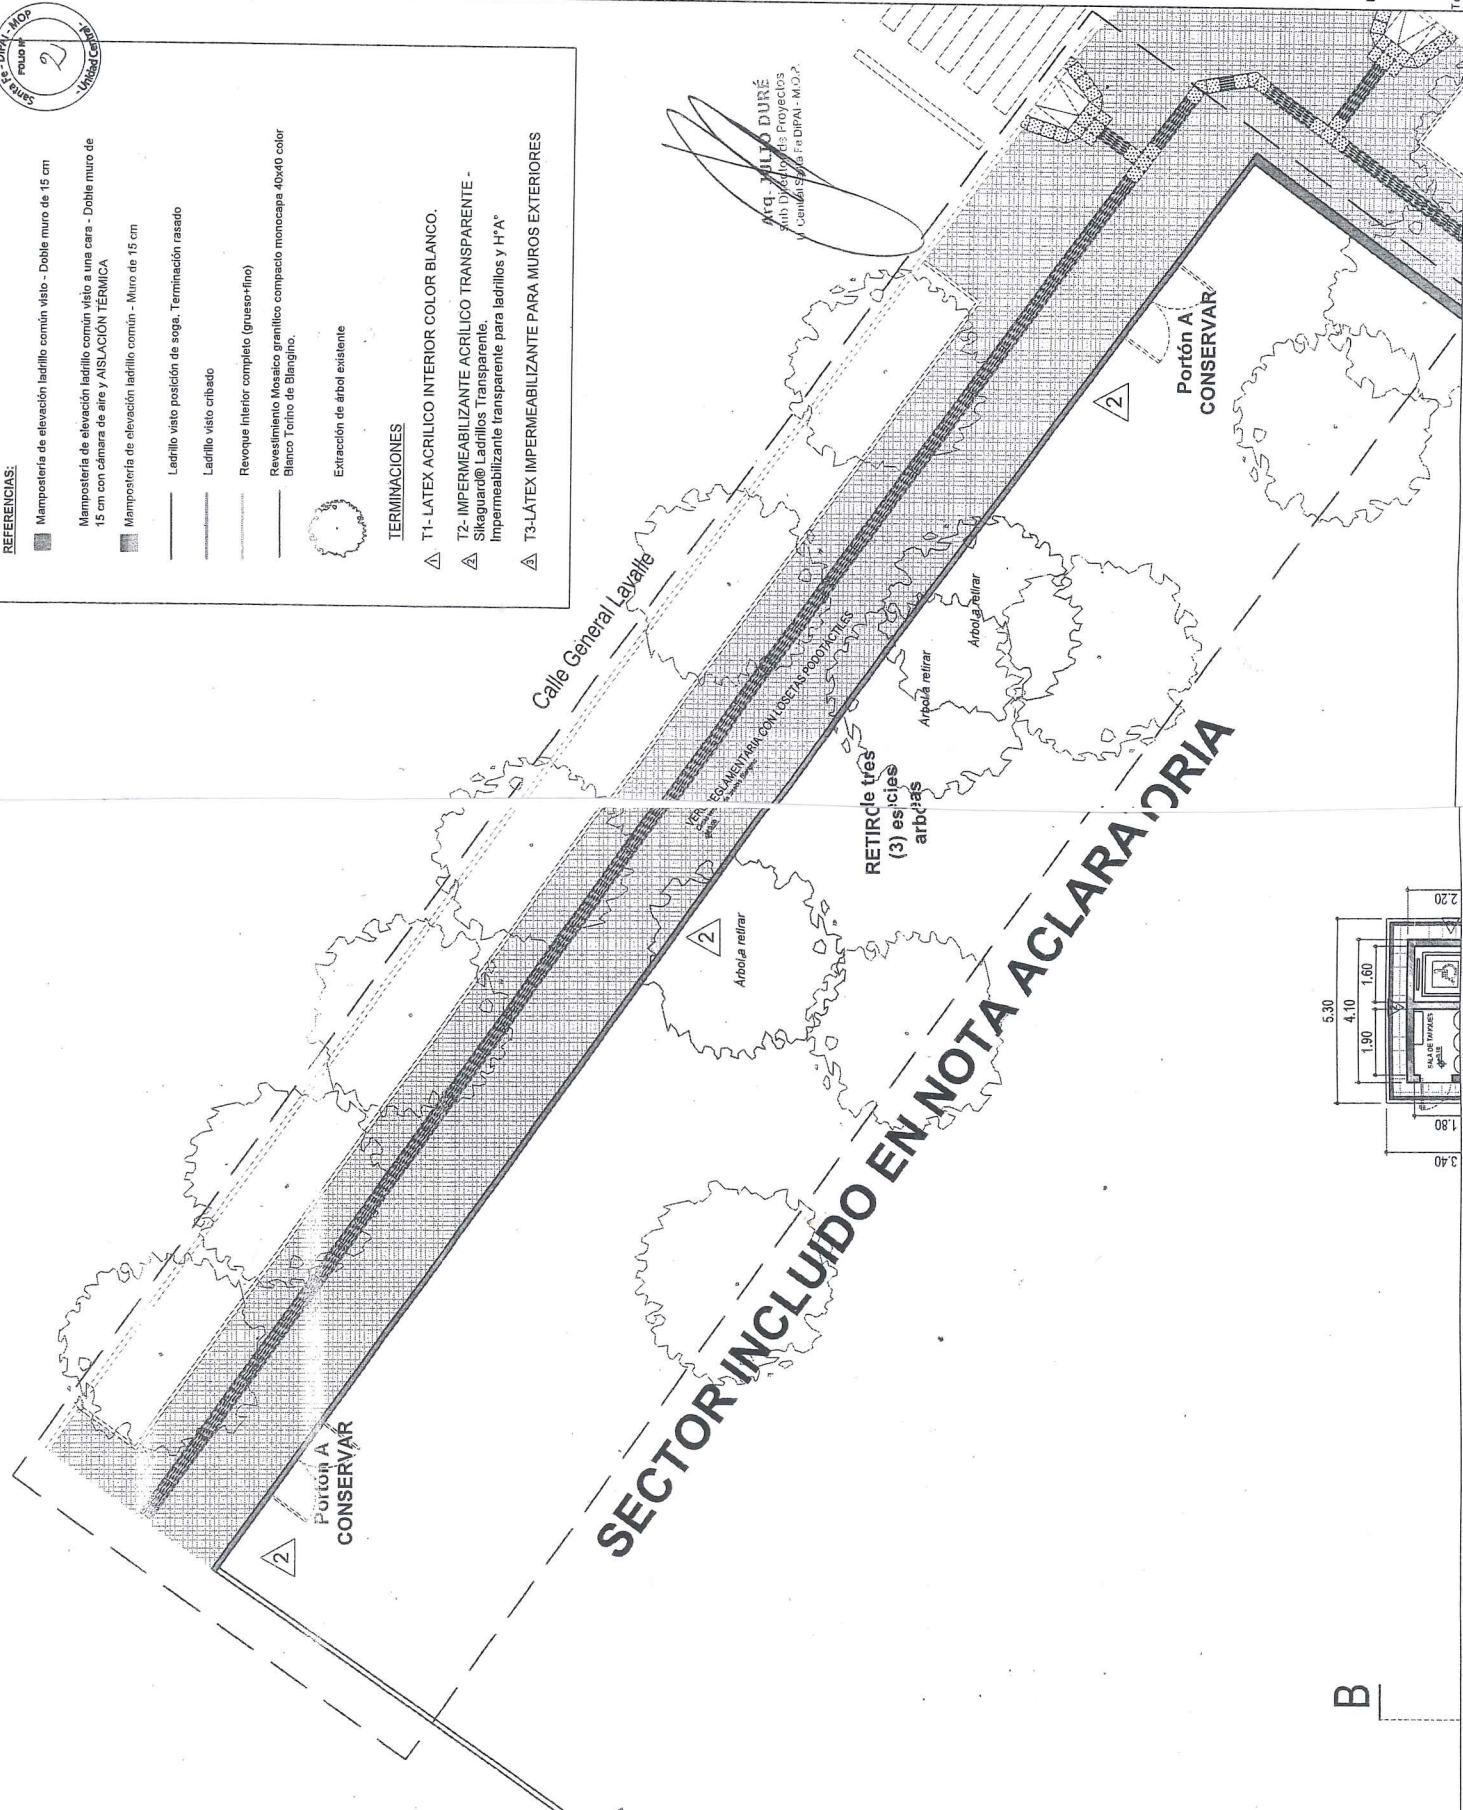

B



Provincia de Santa Fe - Poder Ejecutivo
AÑO 2025 - 210 años del Congreso de los Pueblos Libres

Hoja Adicional de Firmas
Anexo

Número:

Referencia:

El documento fue importado por el sistema Timbó.

