


DETALLE ILUSTRATIVO DE VOLADIZO DE INGRESO
escala 1:10



DETALLE ILUSTRATIVO DE VOLADIZO DE INGRESO
escala 1:5

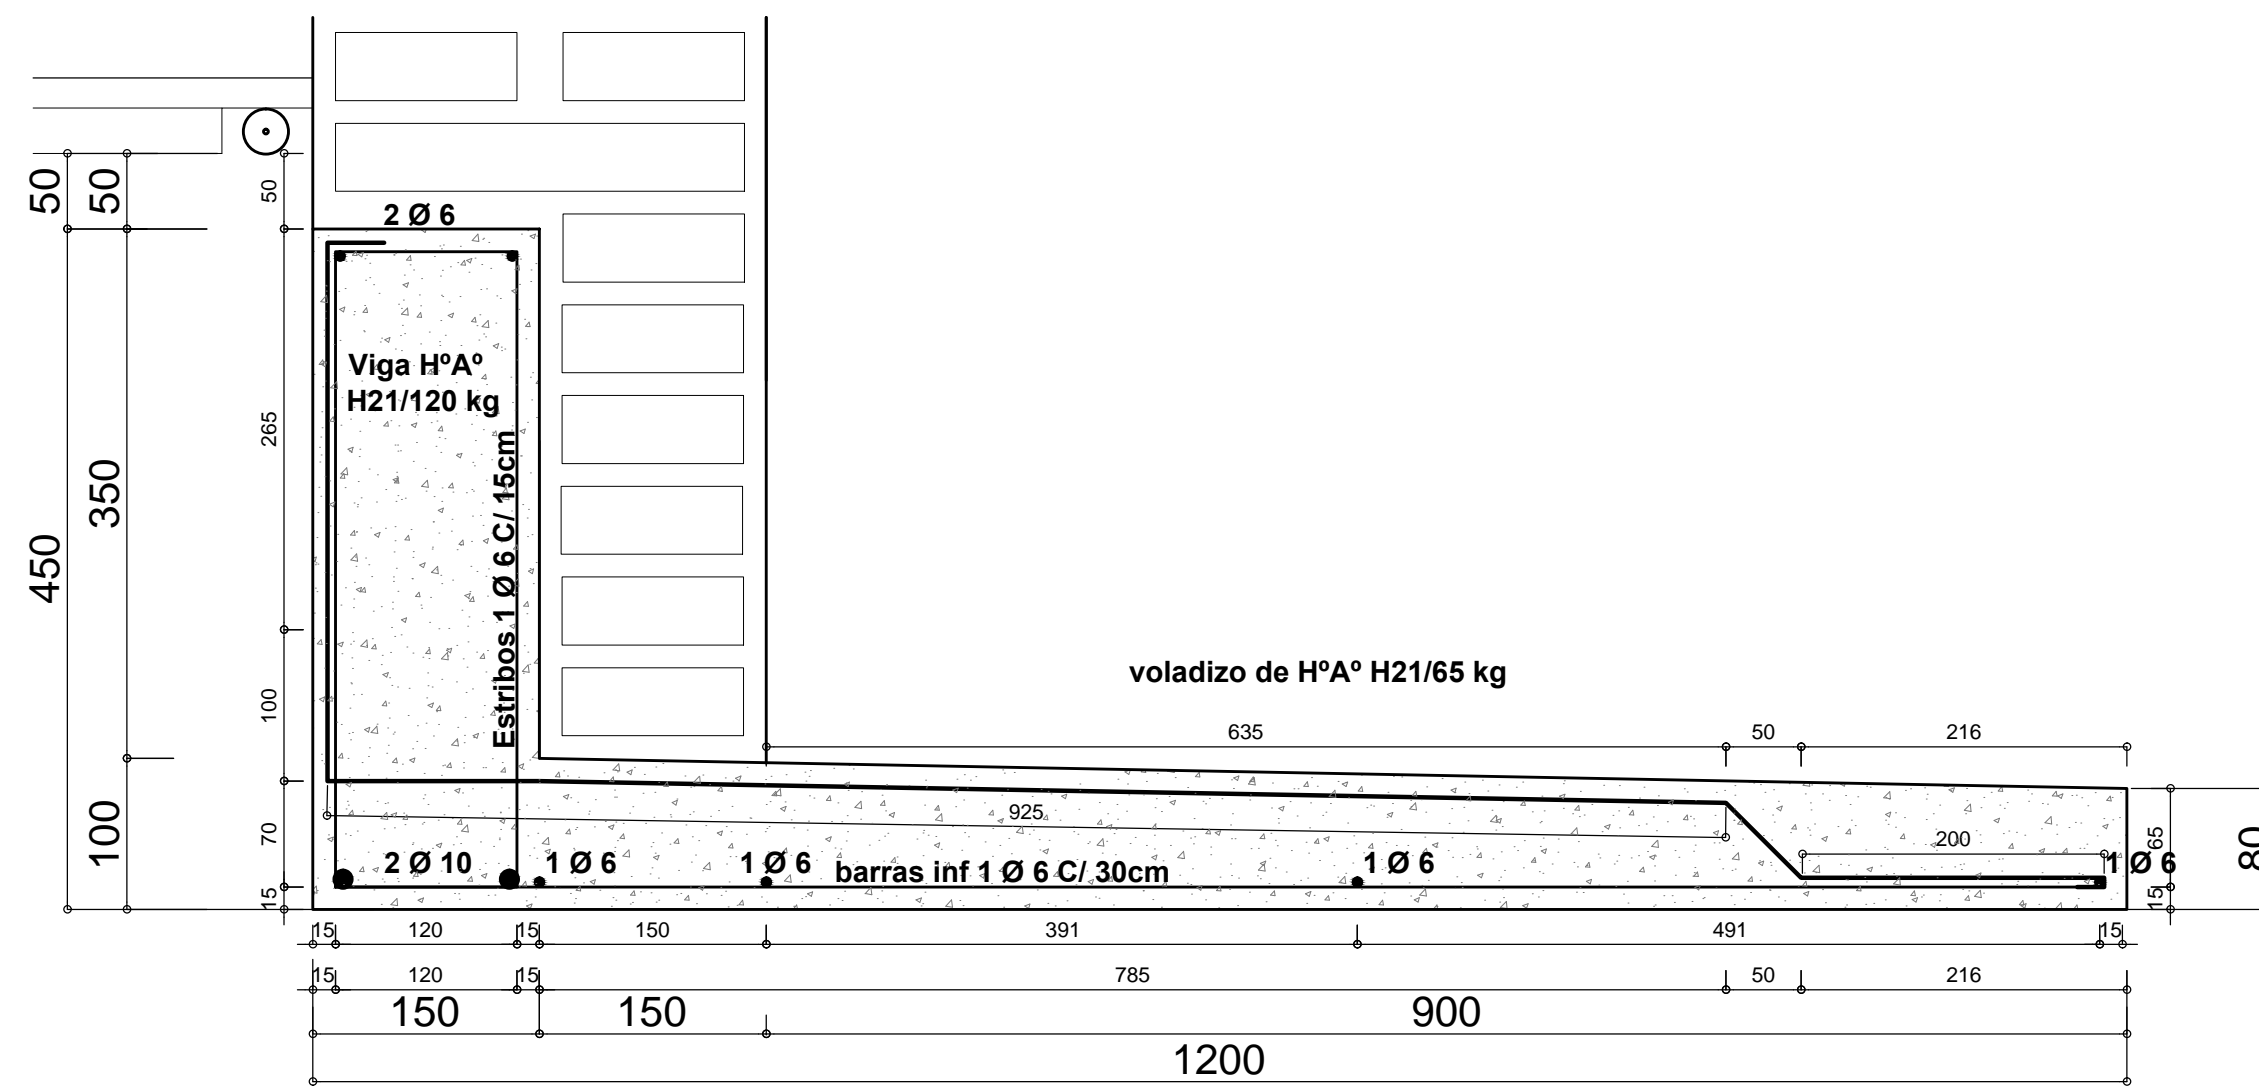

MINISTERIO DE SALUD

Dirección de Arquitectura e Ingeniería en Salud

OBRA:
CENTRO DE SALUD CAMI IAVA DE "PARAJE EL TOBA" DE LA LOCALIDAD DE MARGARITA
Departamento Vera. Santa Fe

8 de agosto de 2018

RUBRO: ESTRUCTURA

PLANO: DETALLE CONSTRUCTIVO DE LOSA DEL ALERO DE INGRESO

NIVEL:

ESCALA:

PLANO Nº

Edt_01