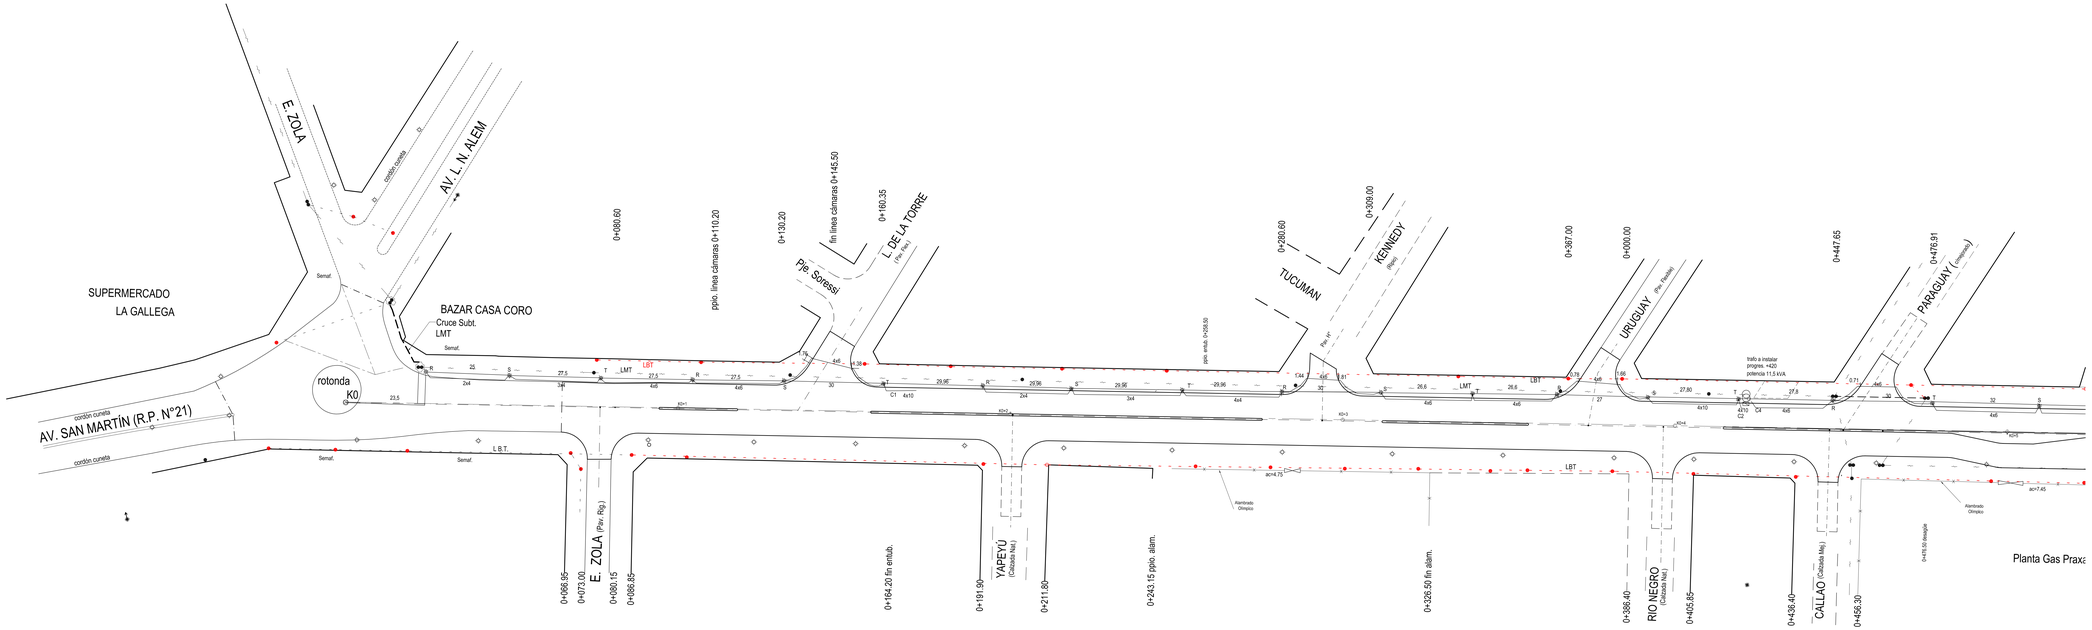

DPV SANTA FE

PROVINCIA DE SANTA FE
DIRECCION PROVINCIAL DE VIALIDAD
DIRECCION GENERAL DE PROYECTOS

OBRA: RUTA PROVINCIAL N°21

TRAMO: VILLA Gdor. GÁLVEZ — ACCESO A ALVEAR

SECCIÓN: Avda. L.N. ALEM - RUTA PROV N° 24, (Villa Gdor Gálvez)

AMPLIACIÓN DE CALZADAS

FECHA: NOVIEMBRE/2013

DIRECTOR GRAL.: Ing OAFG CONTURSI

PLANO N° **9874**

ESCALA: H:1/500 V:1/50 ALTIM 1:100

PROYECTISTA: ING° LUIS BROTTO

OPERADOR:

DIBUJO:

PLANIALTIMETRIA KM 0 KM 0 +500

ILUMINACIÓN

DISPOSICIÓN DE COLUMNAS Y TENDIDO DE CONDUCTORES

REFERENCIA NUMERICA	
1	5
2	6
3	7
4	8