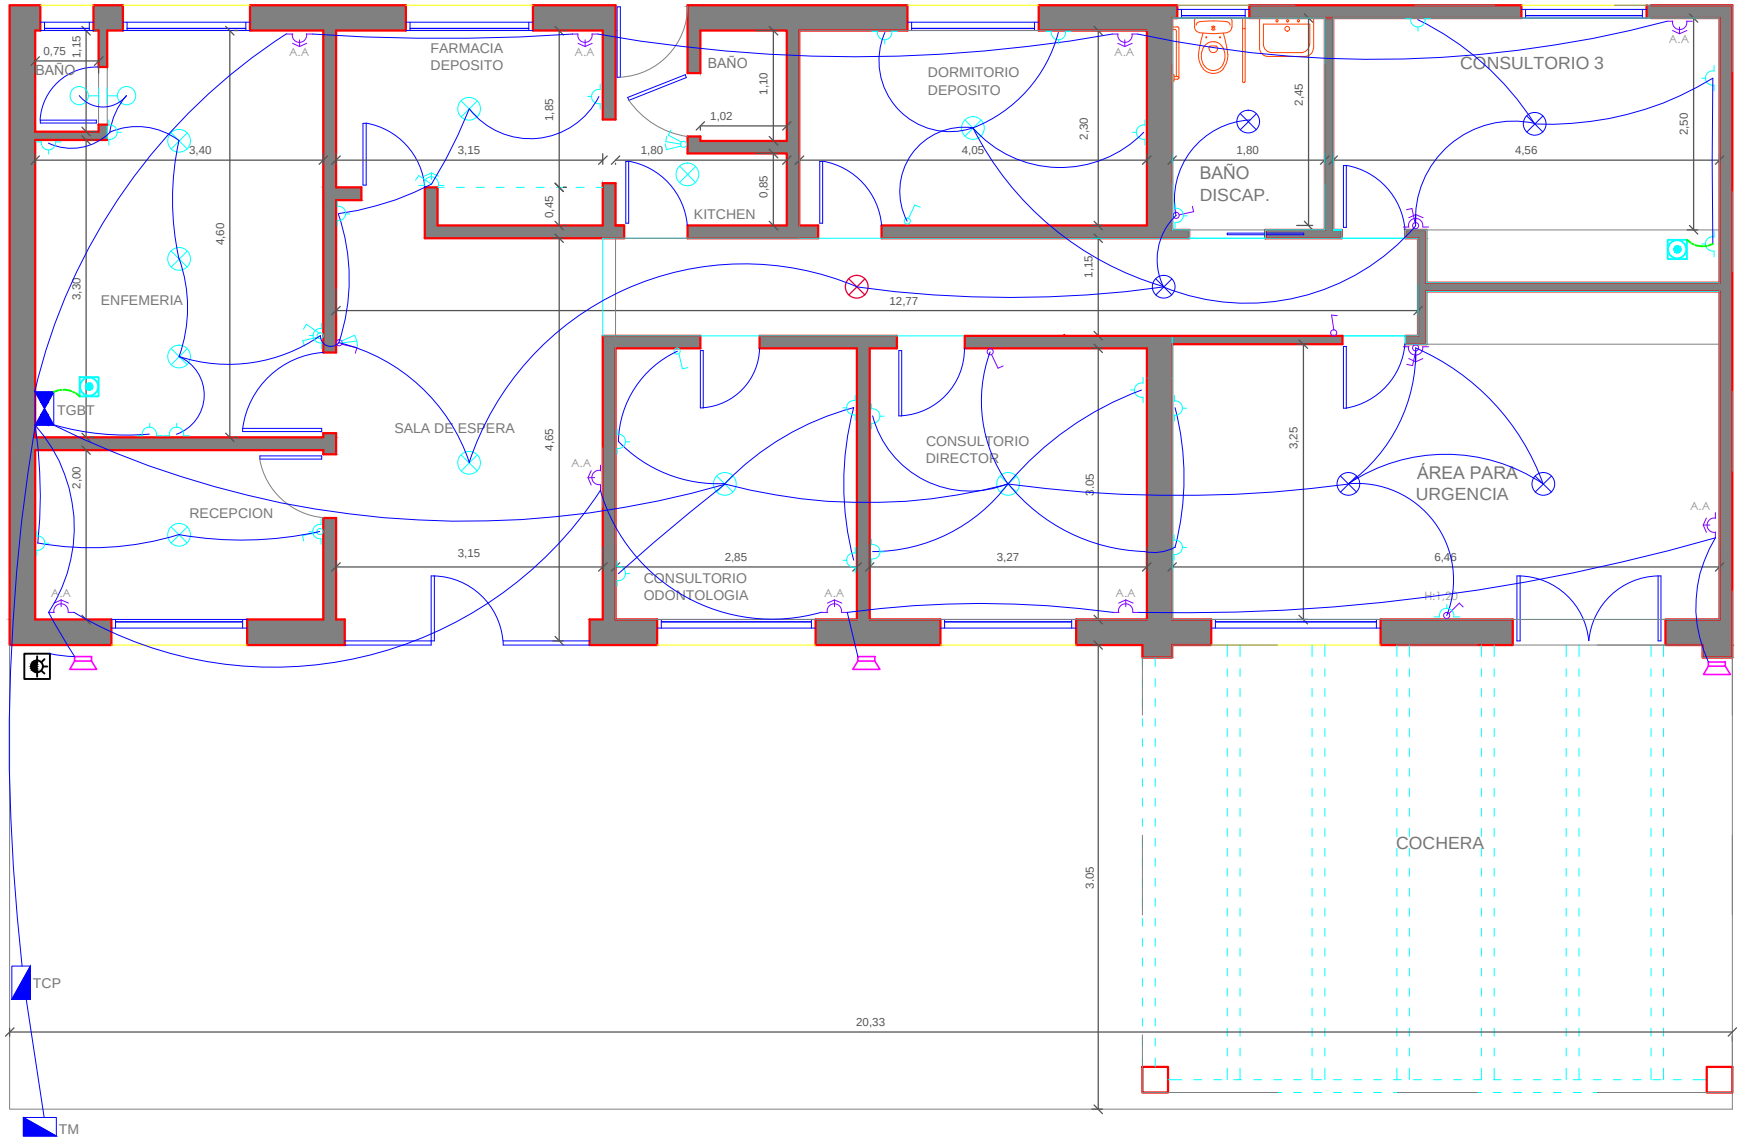

SAMCO Instalación eléctrica LUIS PALACIOS - DEPARTAMENTO SAN LORENZO 2023