


D1

Reparación de fisuras en revoques
(encuentro de mamposterías
y losas de cubierta).

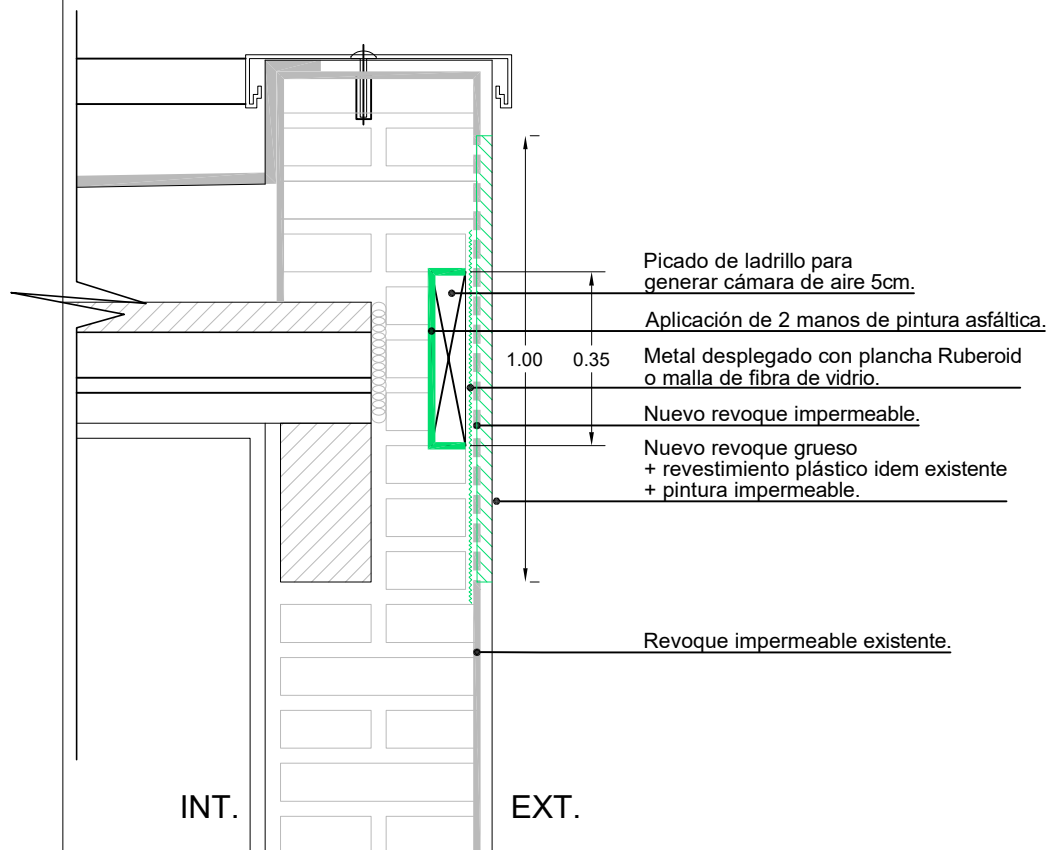

OBRA:
REPARACIONES
VARIAS
CENTRO DE
SALUD CHALET

UBICACION:

Localidad: Santa Fe

Barrio: Chalet

Dirección: Roberto Arlt 3951

e-mail:

RUBRO:
ARQUITECTURA

PLANO DE:

DETALLE CONSTRUCTIVO

NIVEL:

ESCALA: 1:100

ACTUALIZACIONES

FECHA

DIBUJO

NOTA: Todas las medidas se verificarán en obra.

PLANO N°

3