

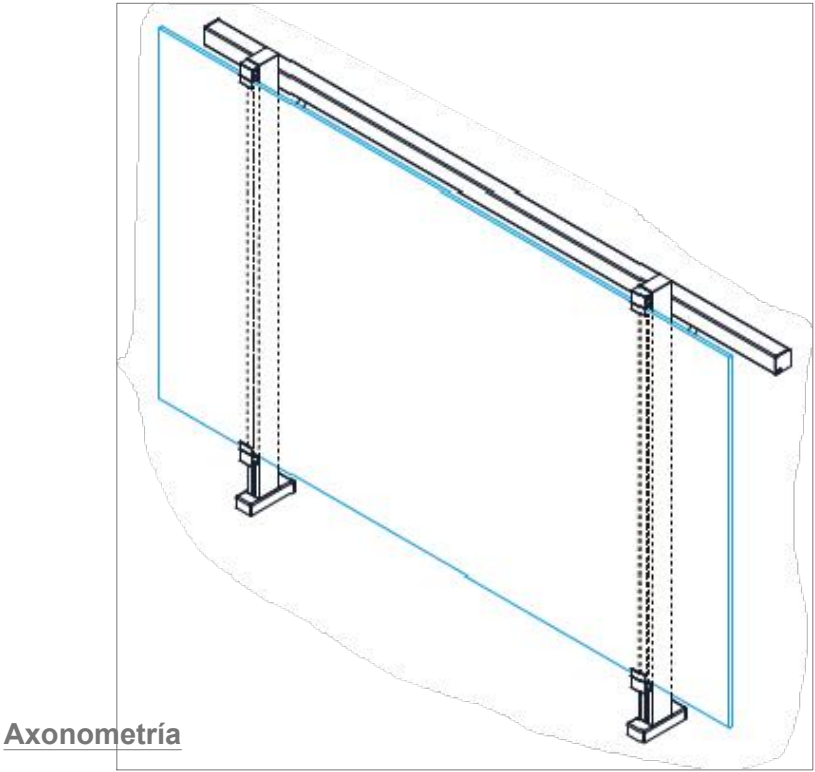
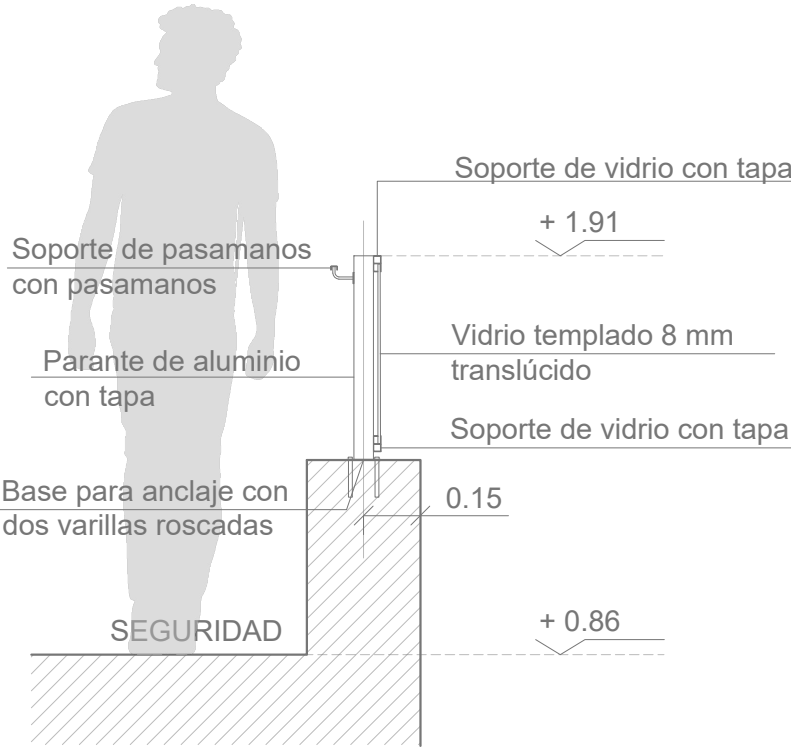



UBICACION - LOCAL	SEGURIDAD				DENOM. BA01
DIMENSION	0.89 X 2.81				
CANTIDAD	TOTAL: 1	IZQ:	DER:		
ESCALA	1:20				

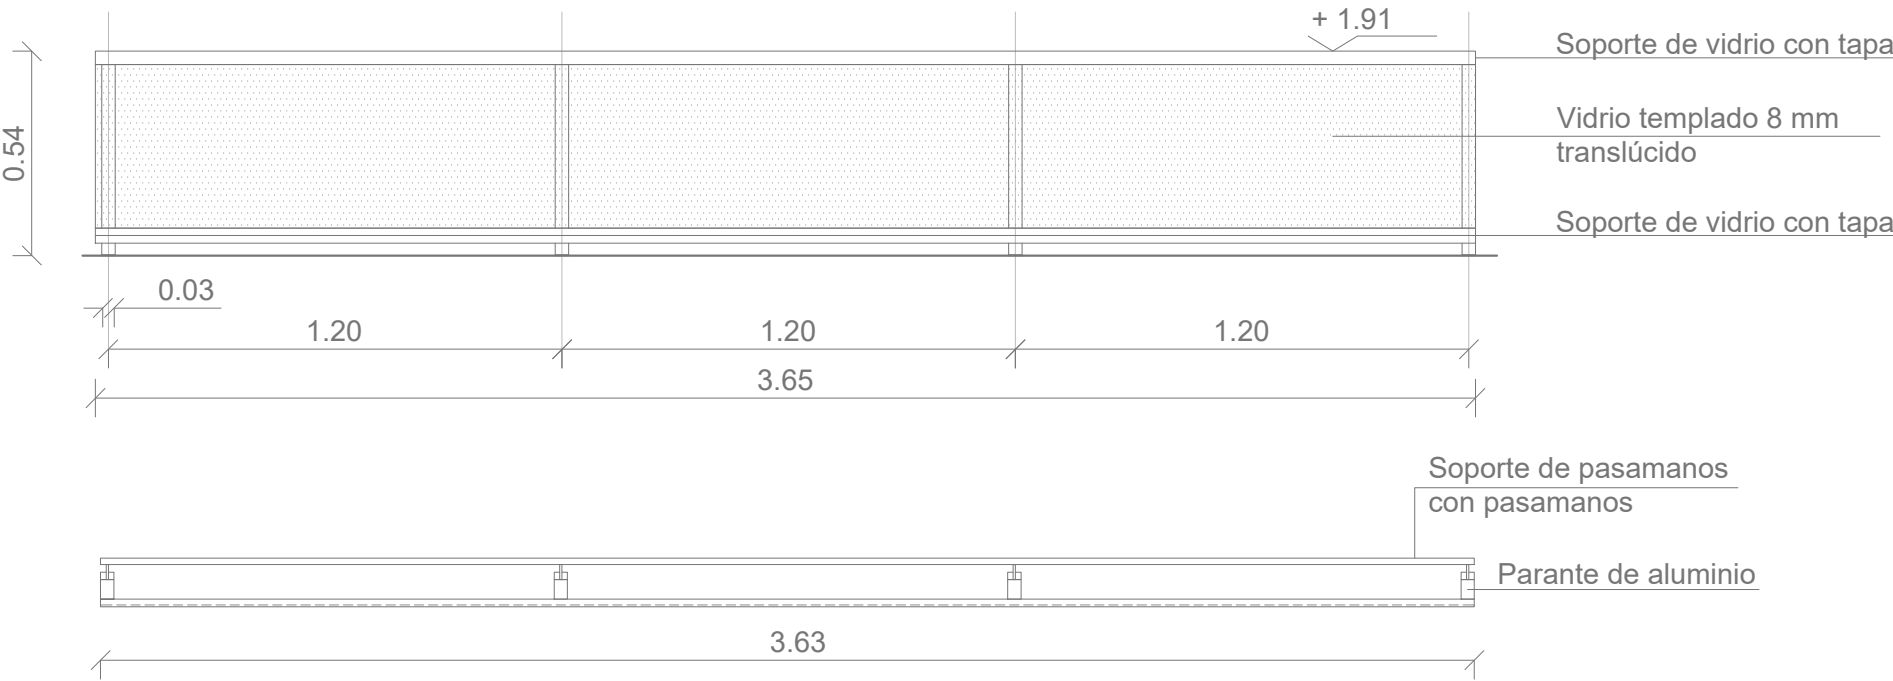

Axonometría

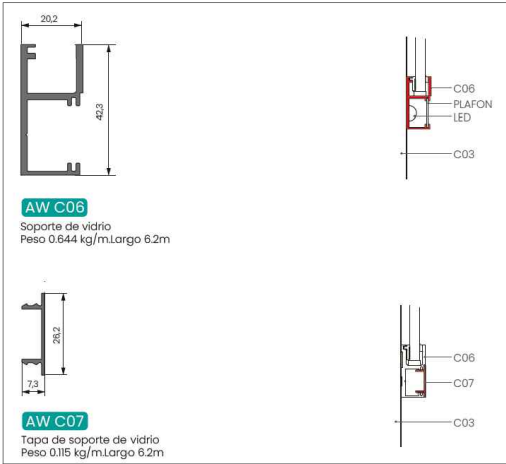

Soporte de vidrio con tapa

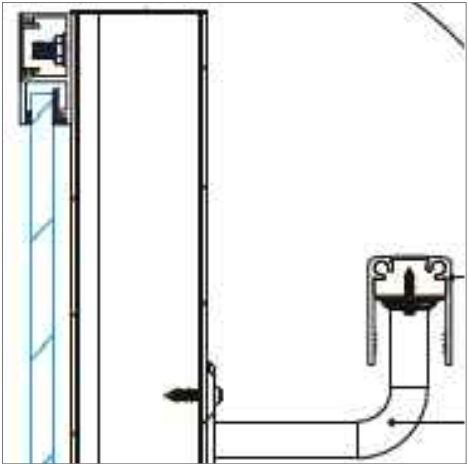




Soporte de pasamanos con pasamanos



Parante de aluminio con base



MARCO	ALUMINIO LINEA MODERNA (ALUWIND)
HOJAS	NO
HERRAJES	NO
VIDRIO	TEMPLADO 8 MM TRANSLÚCIDO
TERMINACION	ANODIZADO
OBSERVACIONES	

UBICACION - LOCAL	SEGURIDAD				DENOM. BA02
DIMENSION	-				
CANTIDAD	TOTAL: 1	IZQ:	DER:		
ESCALA	1:20				

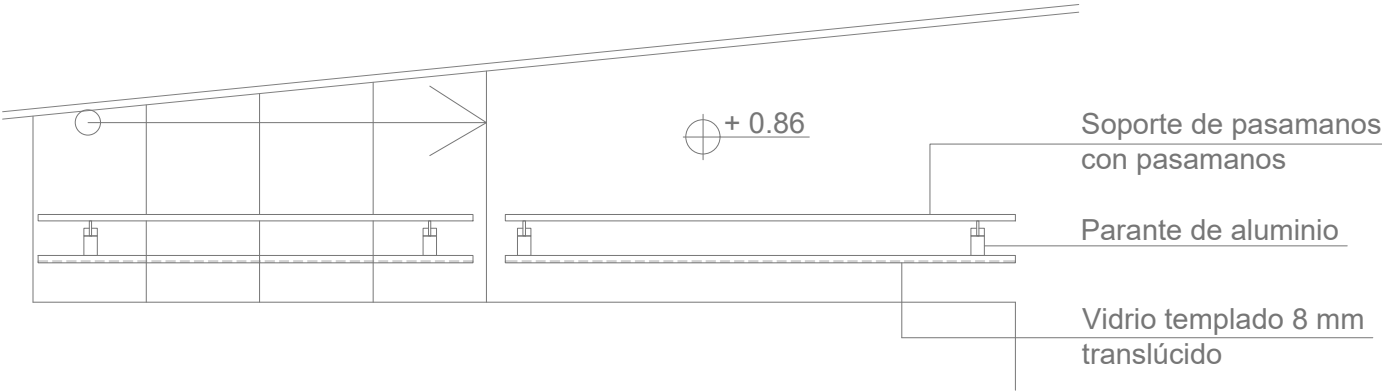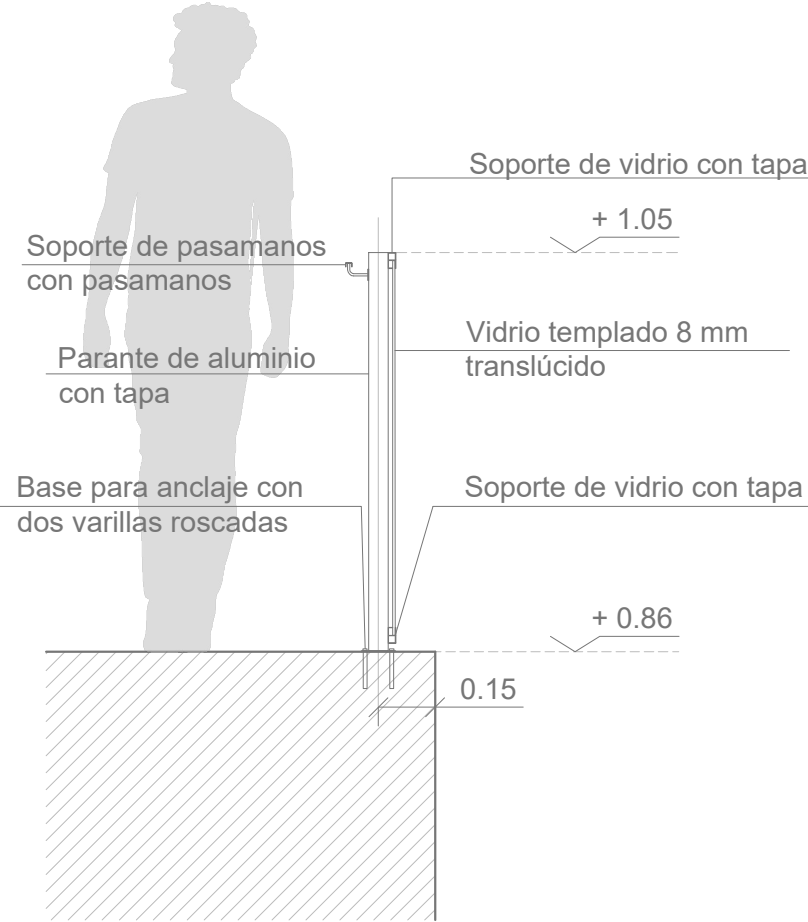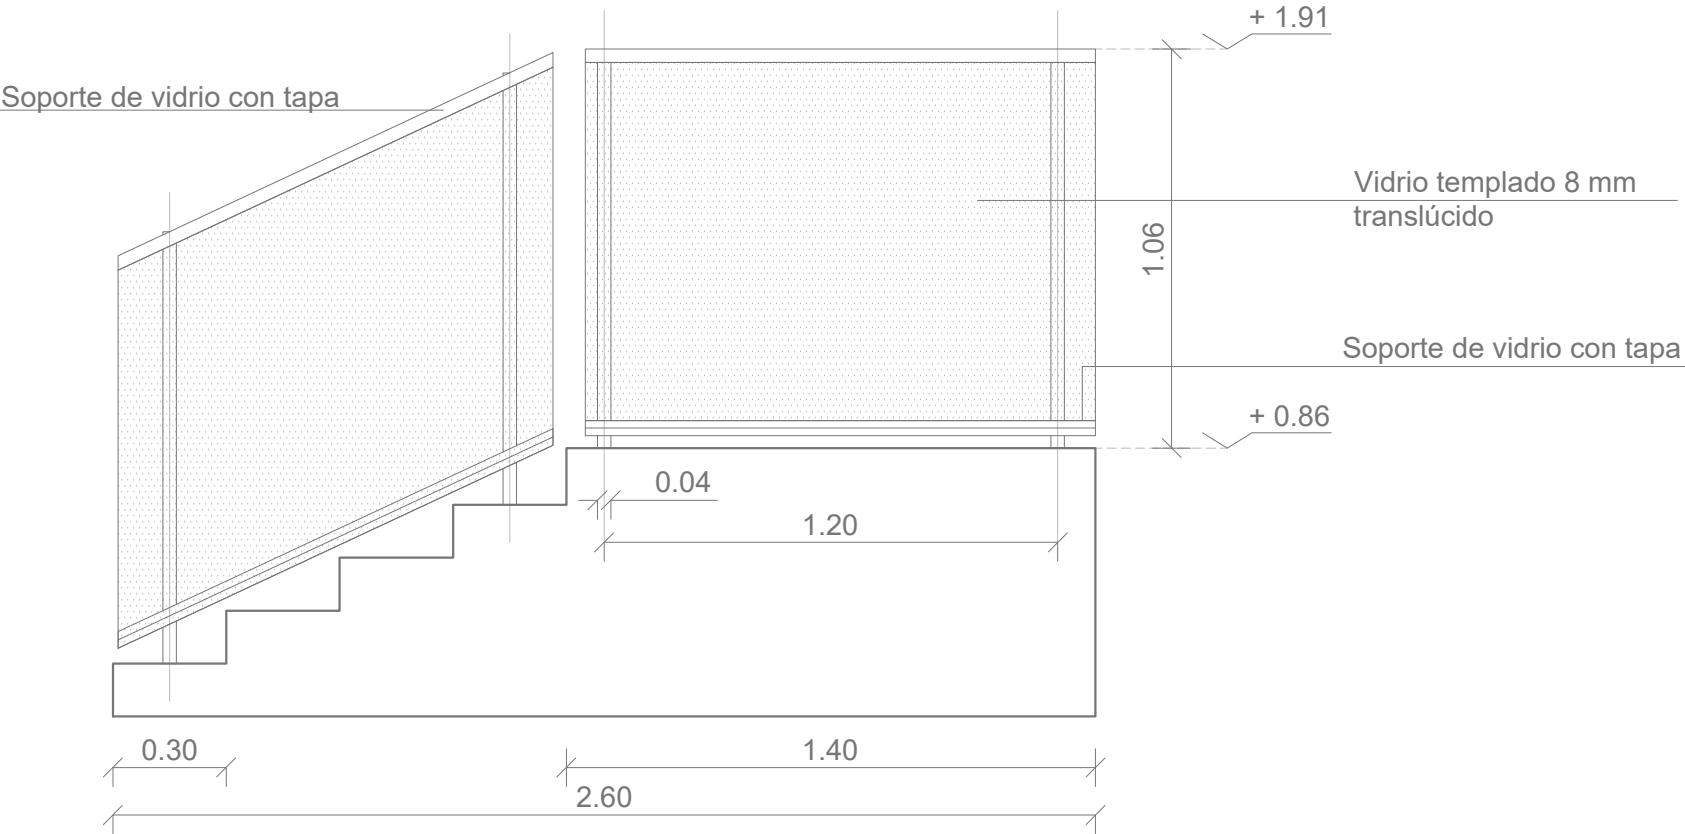


MARCO	ALUMINIO LINEA MODERNA (ALUWIND)			
HOJAS	NO			
HERRAJES	NO			
VIDRIO	TEMPLADO 8 MM TRANSLÚCIDO			
TERMINACION	ANODIZADO			
OBSERVACIONES				

UBICACION - LOCAL	SEGURIDAD				DENOM. PU06
DIMENSION	1.87m X 2.38m				
CANTIDAD	TOTAL: 1	IZQ:	DER:		
ESCALA	1:20				

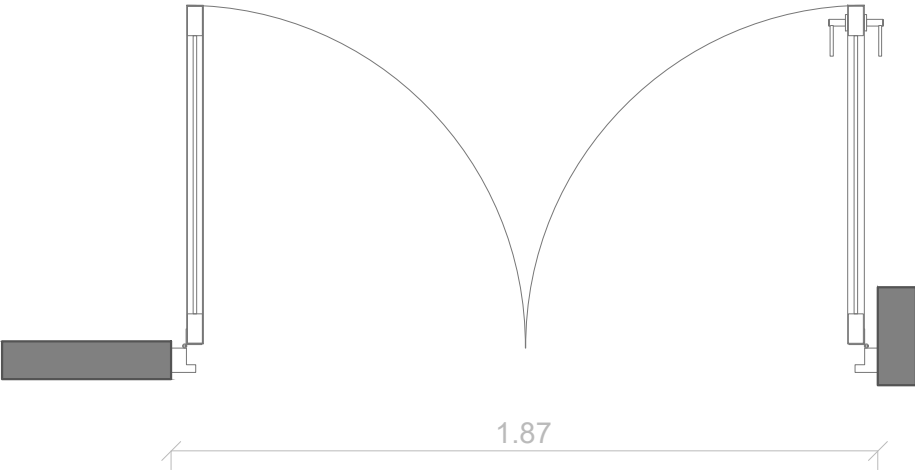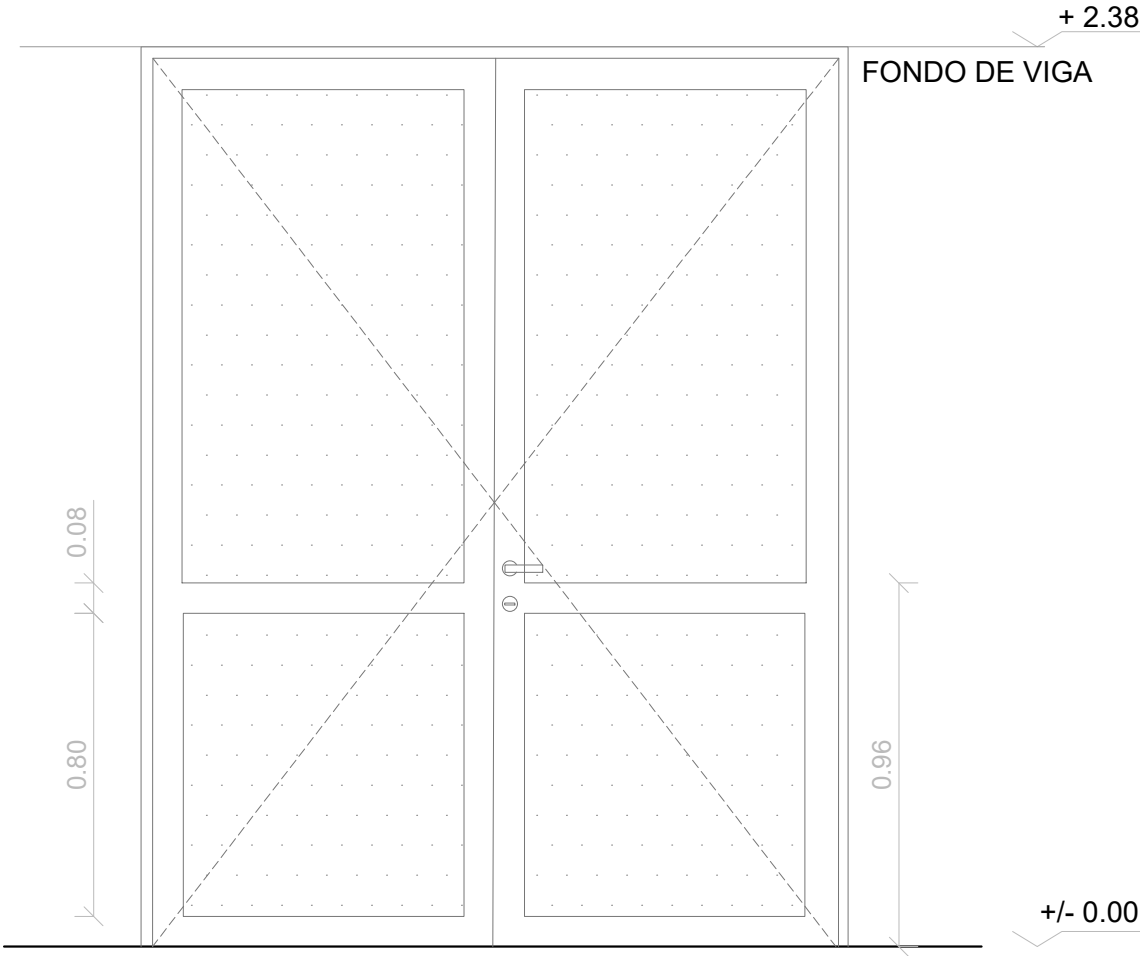


MARCO	ALUMINIO LINEA MODERNA
HOJAS	2 HOJAS DE ABRIR. ALUMINIO LINEA MODERNA CON VIDRIO
HERRAJES	CERRADURA DE EMBUTIR DE SEGURIDAD
VIDRIO	LAMINADO 3+3 MM TRANSLÚCIDO
TERMINACION	COLOR BLANCO
OBSERVACIONES	

UBICACION - LOCAL	BAÑO				DENOM. PU07
DIMENSION	0.90m X 2.10m				
CANTIDAD	TOTAL: 1	IZQ:	DER: 1		
ESCALA	1:20				

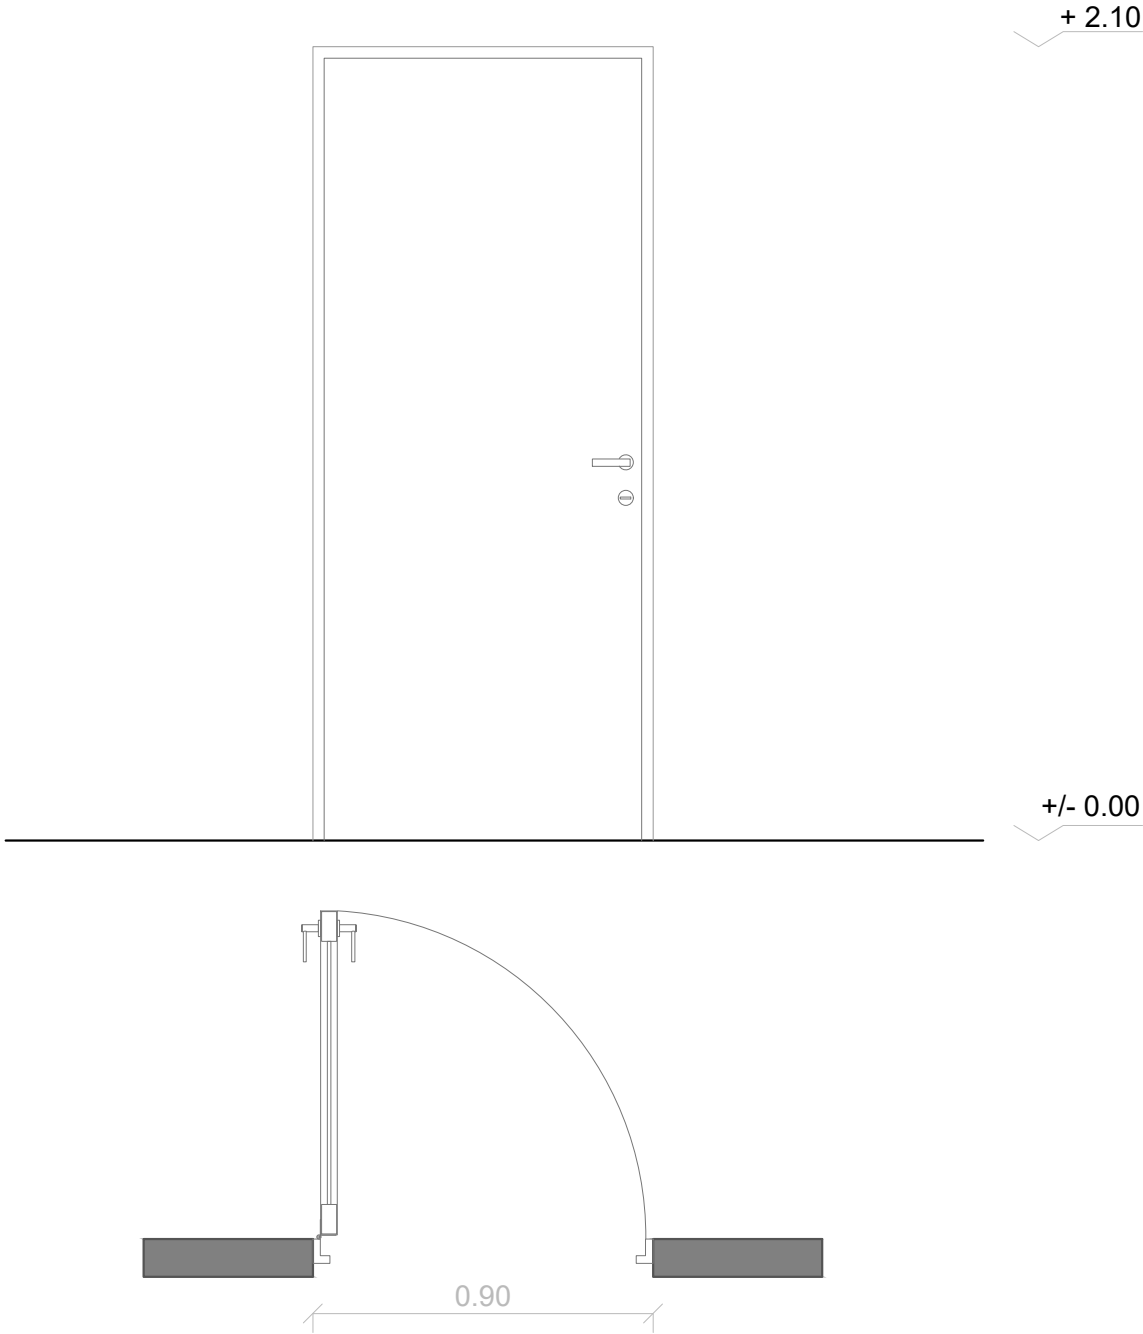


MARCO	ALUMINIO LINEA MODERNA
HOJAS	1 HOJA DE ABRIR. ALUMINIO LINEA MODERNA
HERRAJES	CERRADURA DE EMBUTIR DE SEGURIDAD
VIDRIO	NO
TERMINACION	COLOR BLANCO
OBSERVACIONES	

UBICACION - LOCAL	SEGURIDAD				DENOM. PU08
DIMENSION	0.89 X 2.81				
CANTIDAD	TOTAL: 1	IZQ:	DER:		
ESCALA	1:20				

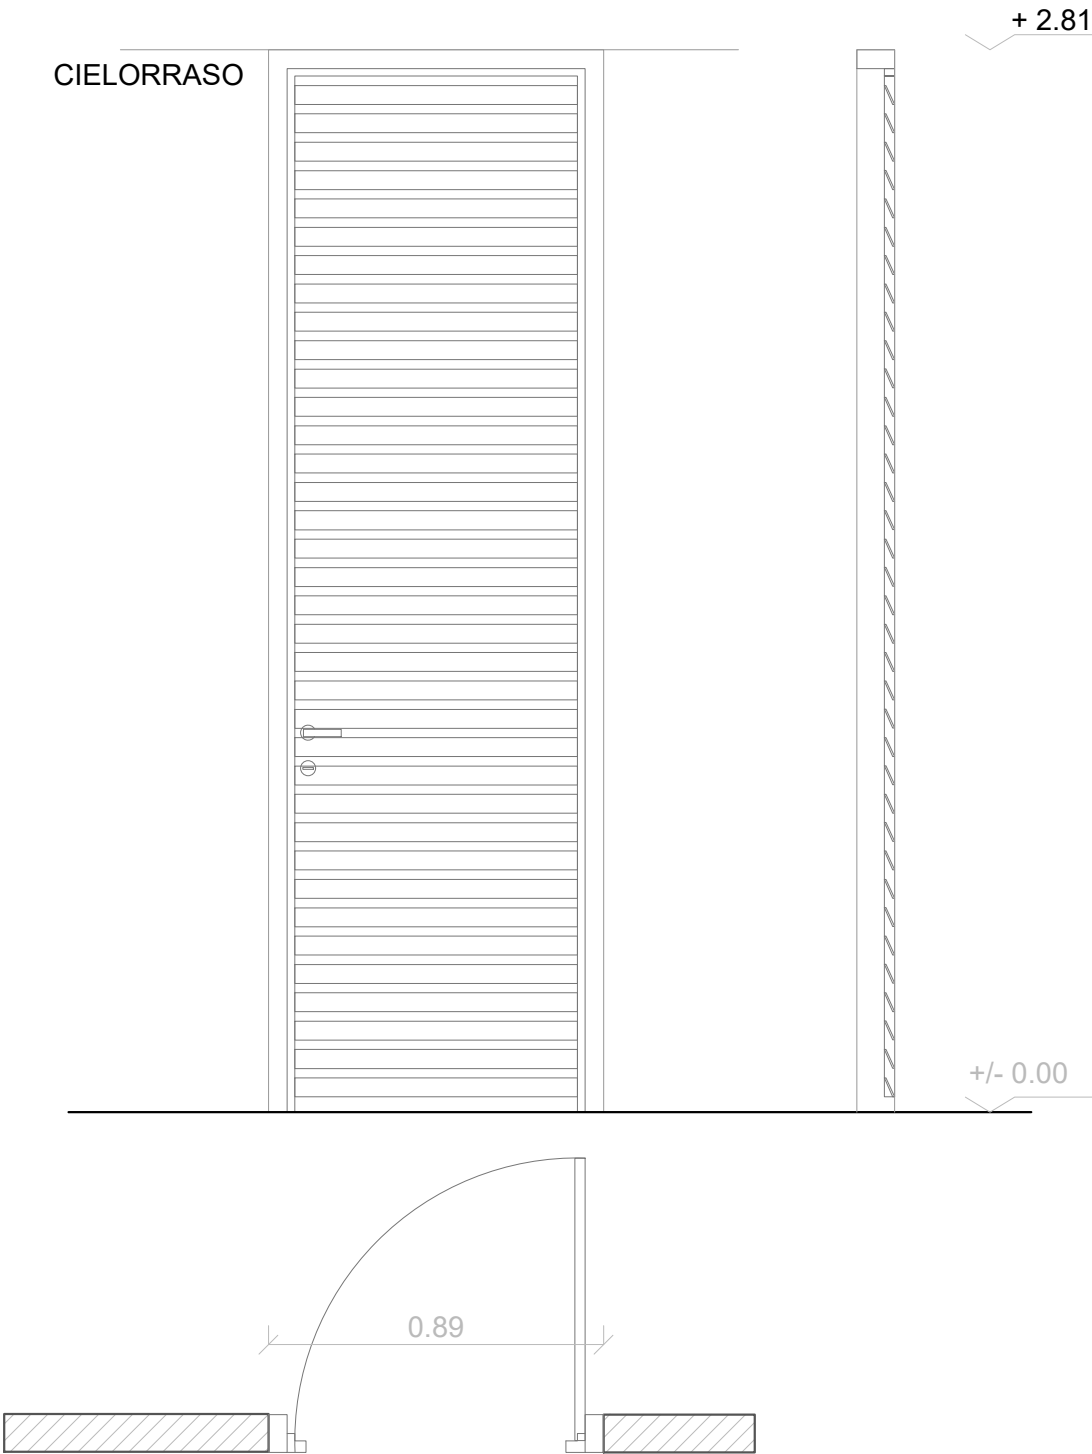

MARCO	ALUMINIO LINEA MODERNA
HOJAS	HOJA DE ABRIR
HERRAJES	CERRADURA DE EMBUTIR DE SEGURIDAD
VIDRIO	NO
TERMINACION	ANODIZADO
OBSERVACIONES	

UBICACION - LOCAL	SEGURIDAD				DENOM. VE03
DIMENSION	2.39 X 2.44				
CANTIDAD	TOTAL: 1	IZQ:	DER:		
ESCALA	1:20				

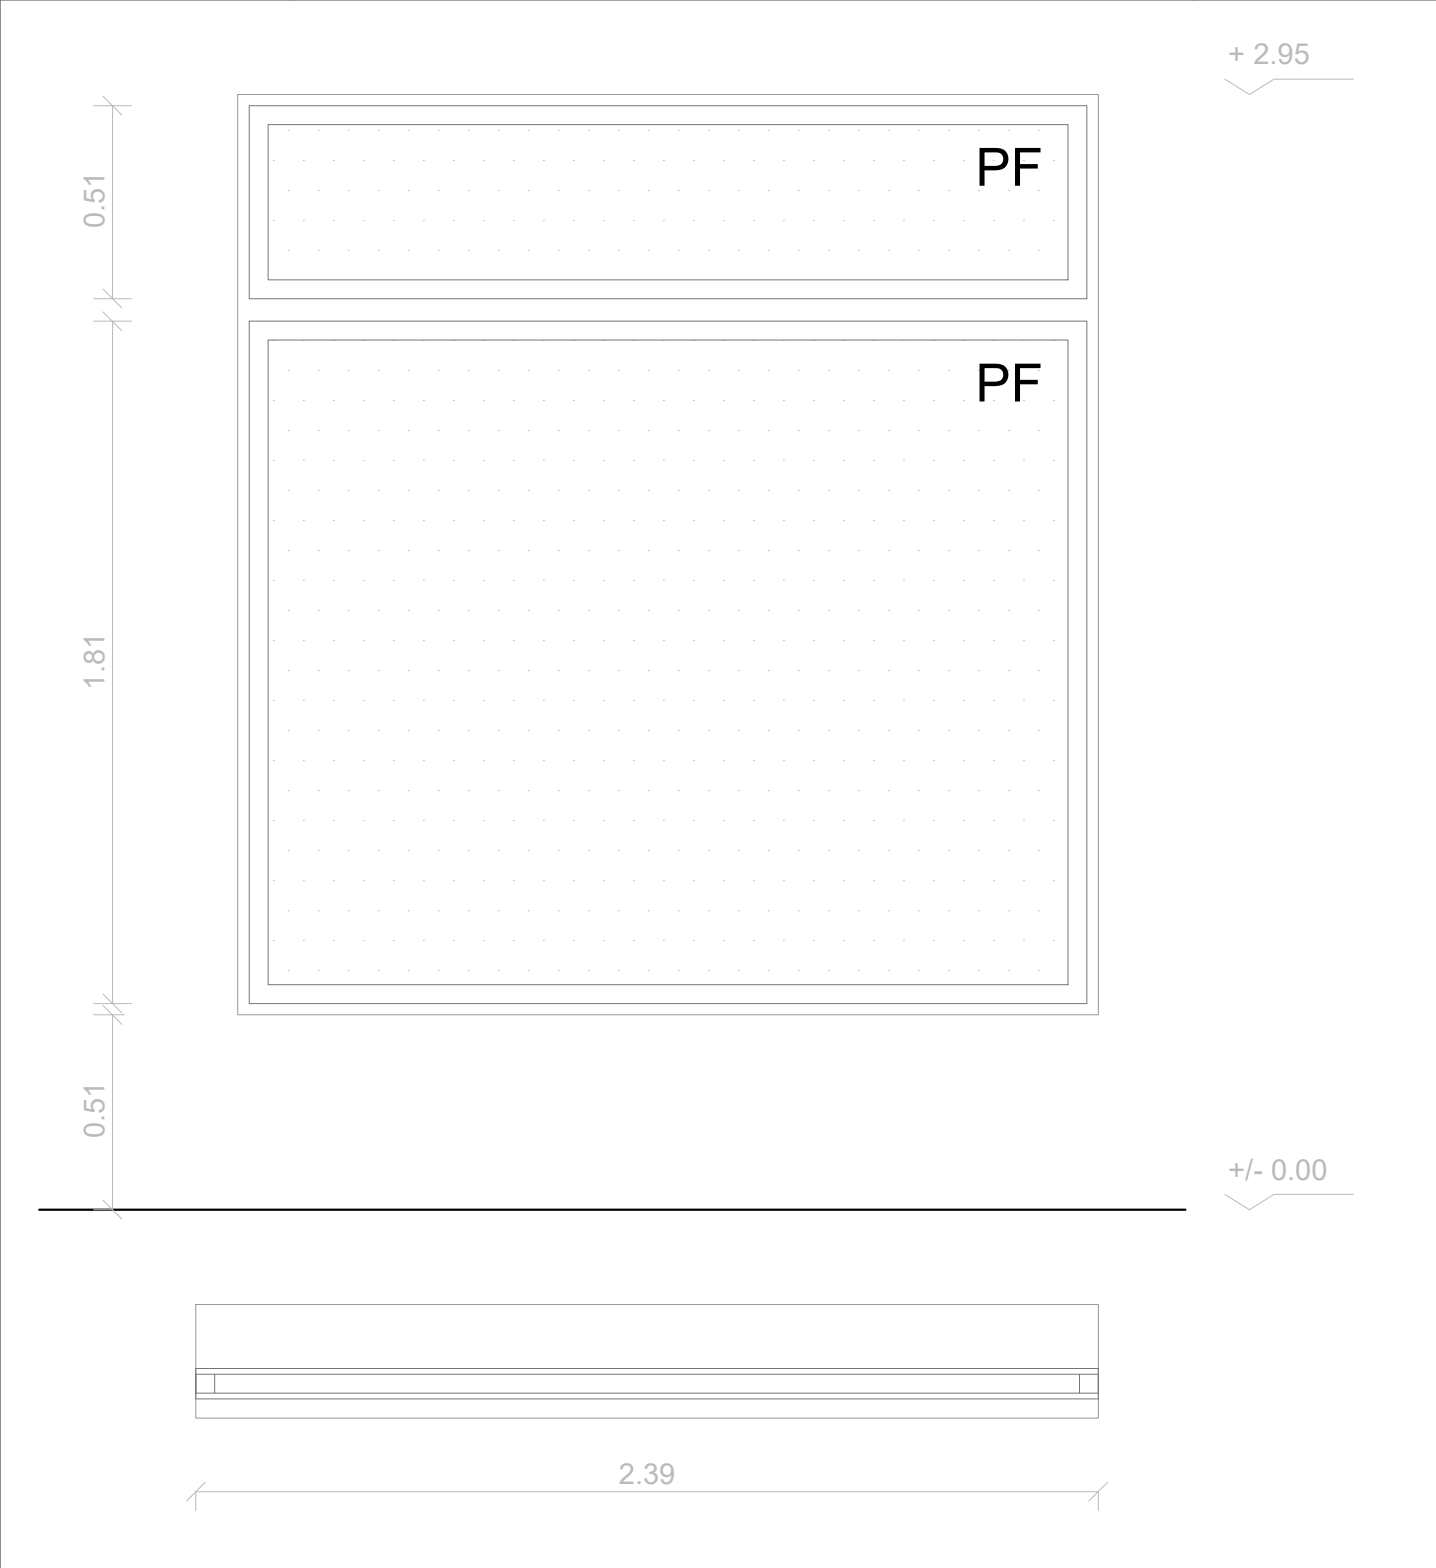

MARCO	ALUMINIO LINEA MODERNA
HOJAS	PAÑO FIJO
HERRAJES	NO
VIDRIO	LAMINADO 3+3 MM TRANSLÚCIDO
TERMINACION	ANODIZADO
OBSERVACIONES	