

**EJE DE PUENTE =
EJE DE APLICACIÓN
DE LA RASANTE**


ESCALA 1:50




ESCALA 1:50



ESCALA 1:25

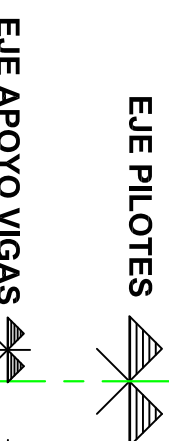

ESQUEMA UBICACIÓN INFRAESTRUCTURA

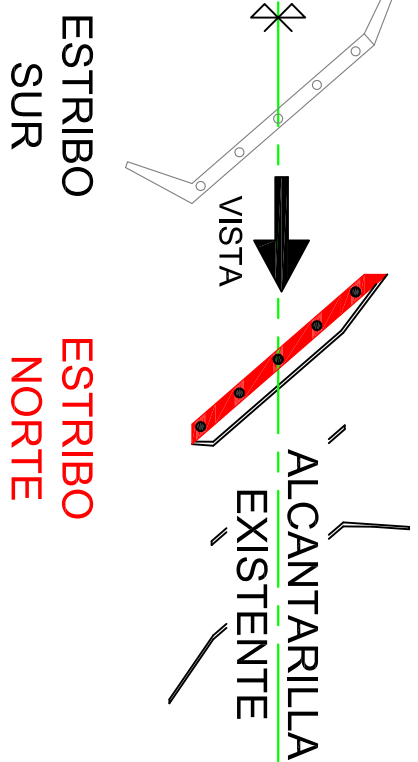

- PLANOS de la DPV PLANNETRIKAS km 18 a km 21 - R.P.N°745 y N° 775
- PLANO TIPO N° B.2.1 y N° B.P.2 DPV "BARANDA PEATONAL"
- PLANO TIPO N° D.M.1 DPV "DEFENSA METÁLICA CINCADE"
- PLANO TIPO N° D.T.1 DPV "DESAGÜES DE TABLERO"

MATERIALES:

HORMIGONES:	Tipo de Hº	Recurrimiento
HORMIGÓN DE VIGAS SUPERESTRUCTURA	H-38	3 cm
HORMIGÓN DE CUBETAZAS	H-210cm. A.R.S.	5 cm
HORMIGÓN DE PILOTES	H-210cm. A.R.S.	5 cm
HORMIGÓN DE LOSAS Y VIGUETAS	H-21	2 cm y 3 cm
HORMIGÓN DE MUROS	H-210cm. A.R.S.	3 cm
ACEROS :	Tipo	

2b

PROVINCIA DE SANTA FE
DIRECCIÓN PROVINCIAL DE VIALIDAD

OBRA: ALCANTARILLA en Progresiva

OBRA: **ALCANTARILLA en P**
19+055 10

RUTA: PROVINCIAL N° 74s y N°77s
TRAMO: RPN°39-RPN°77s y RPN°74s-RPN°38

ROUTA: PROVINCIAL Nº 74S y Nº77S

Escalas: Indicadas

Introduction

TITULO

Empresa Contratista: NOROESTE CONSTRUCCIONES SA

ENCORRADO
DE ESTRIBO NORTE

FECHA
31-12-2011

Representante
Técnico:

ALCANTARILLA
(EXISTENTE)