


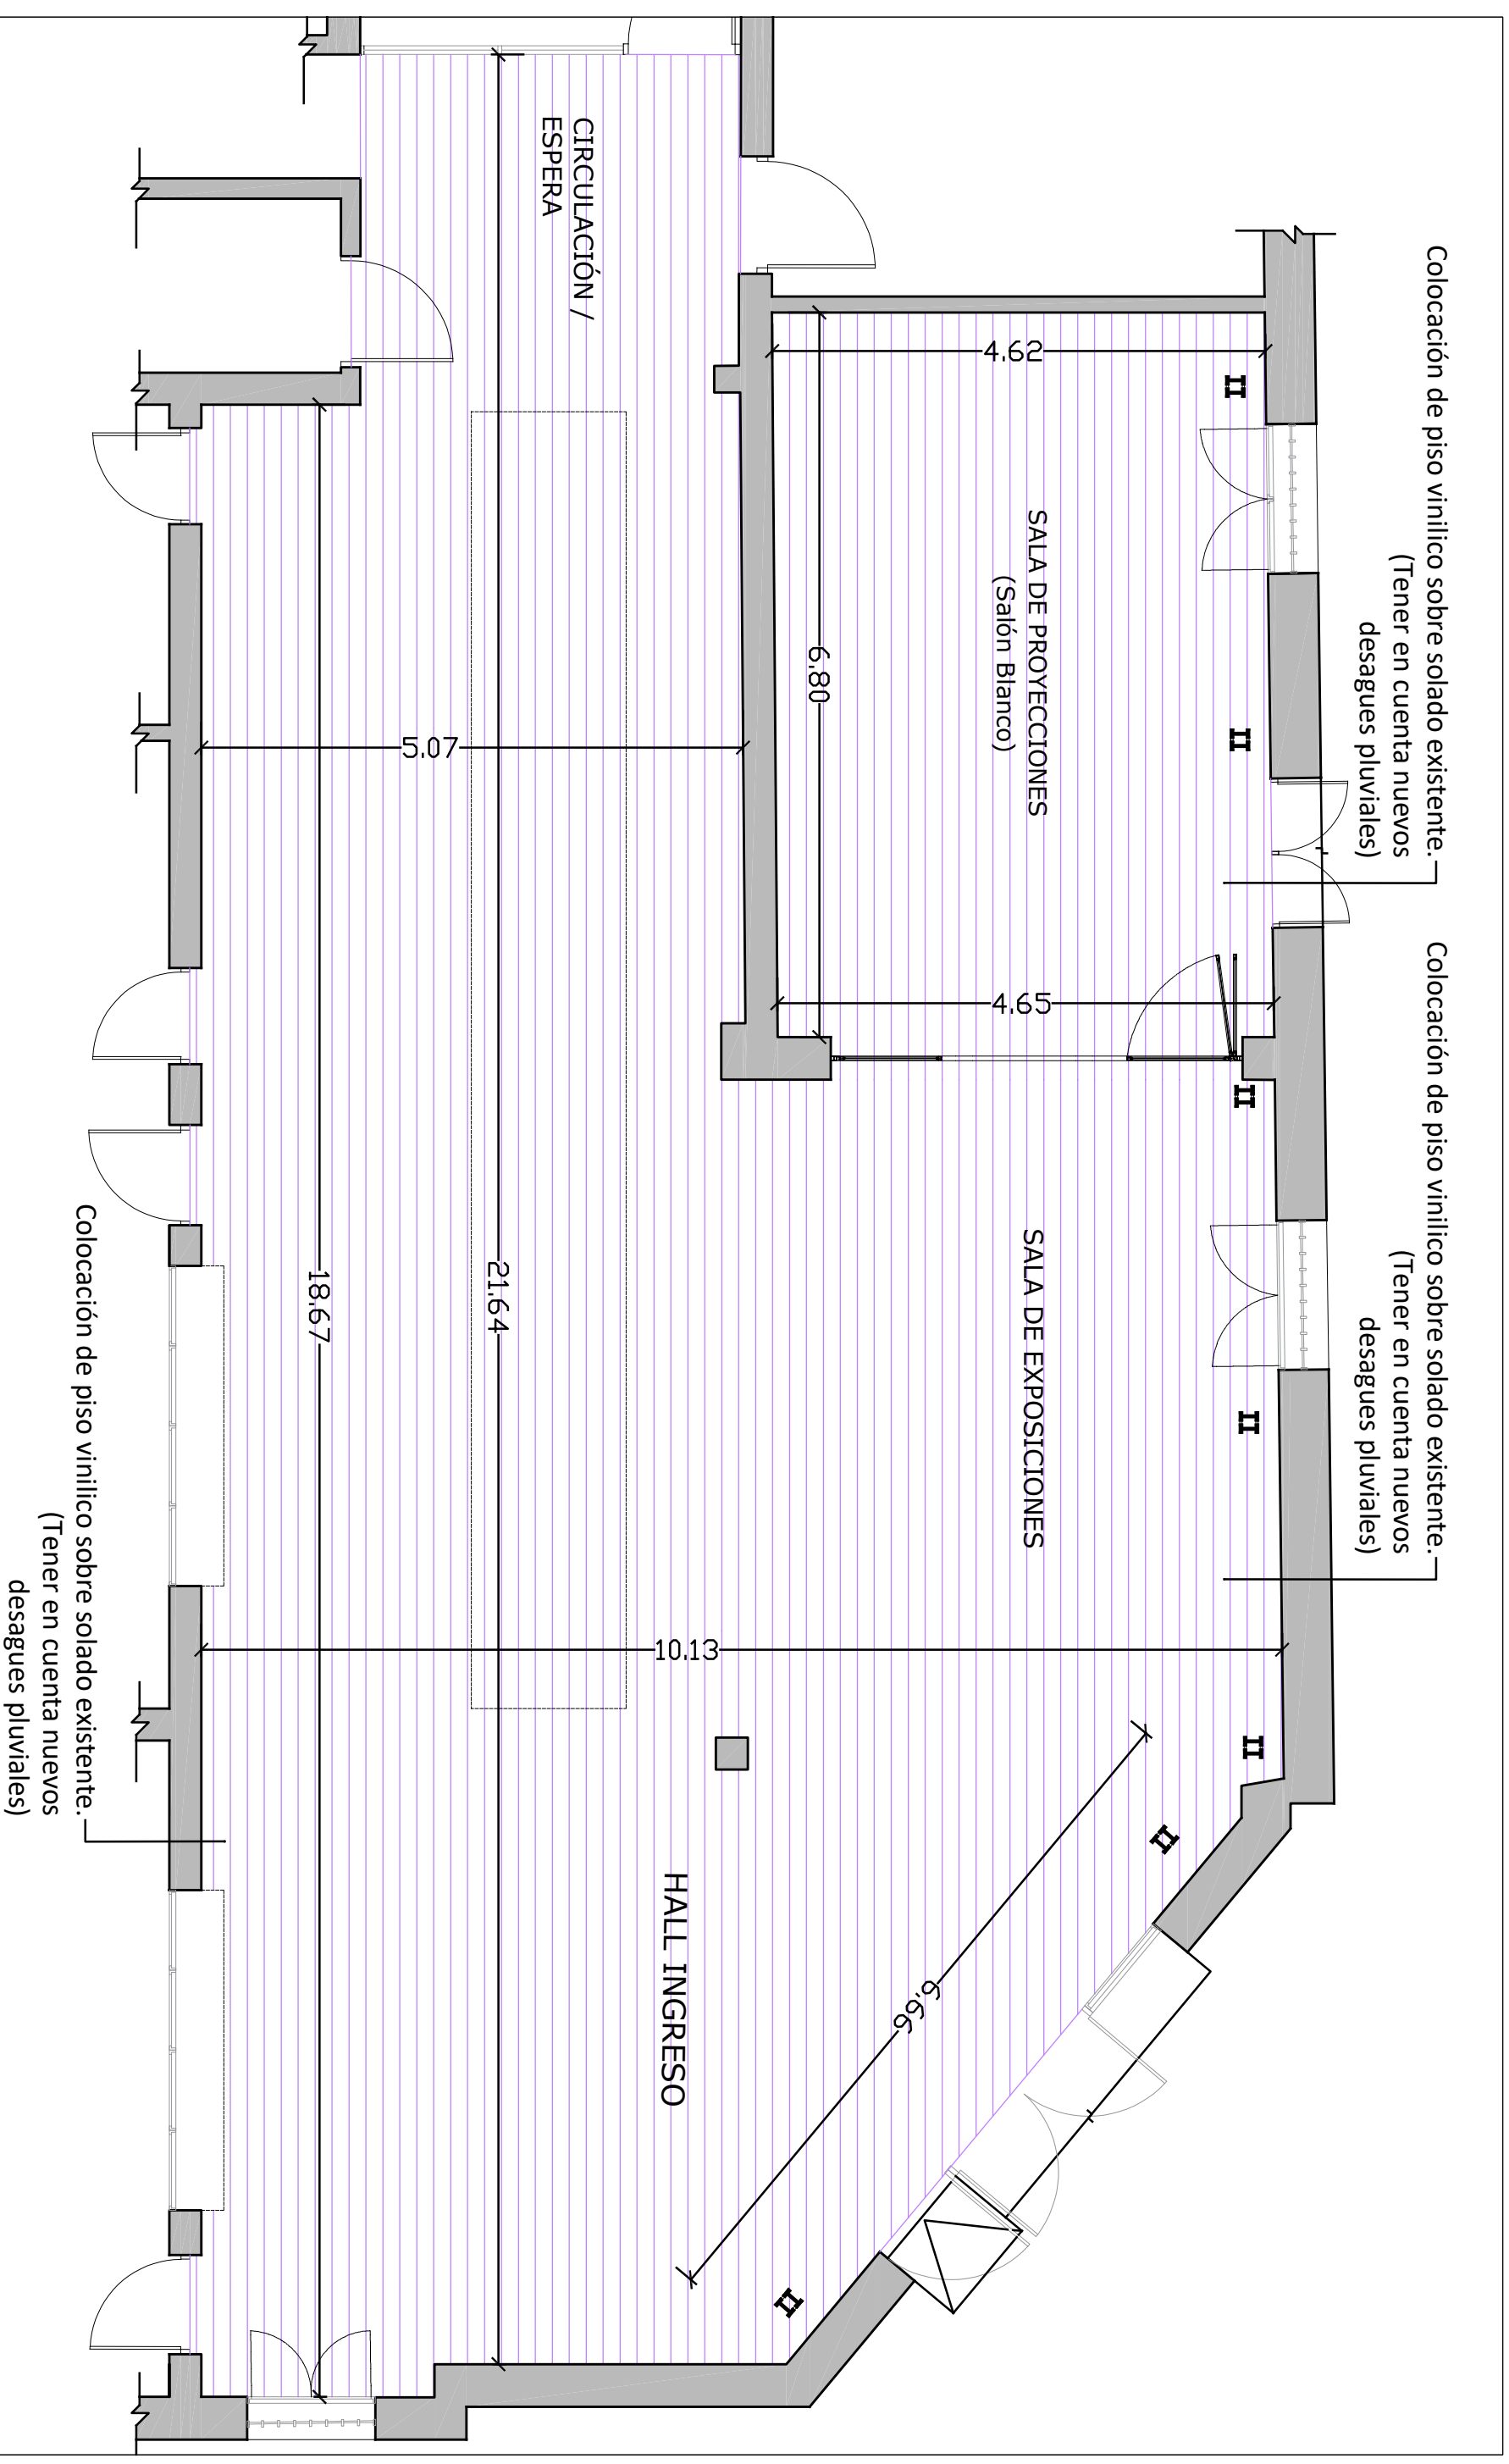

REFERENCIAS

Área a colocar piso vinílico 186 m²

27-11-2024		GRÁFICA ESCALA	OBRA: Ministerio de Desarrollo Productivo - Santa Fe Capital Adecuación de pisos de la SEC. DE TURISMO	PROYECTISTA: M.D.P.
FECHA	PLANO			
ARQ-01		SUBDIRECCIÓN GENERAL DE DESPACHO DEPARTAMENTO DE CONSERVACIÓN Y MANTENIMIENTO COORDINADOR DE PROYECTO: ARQ. NÉSTOR D. NOVILLO		

Todas las medidas se verificarán en obra.

