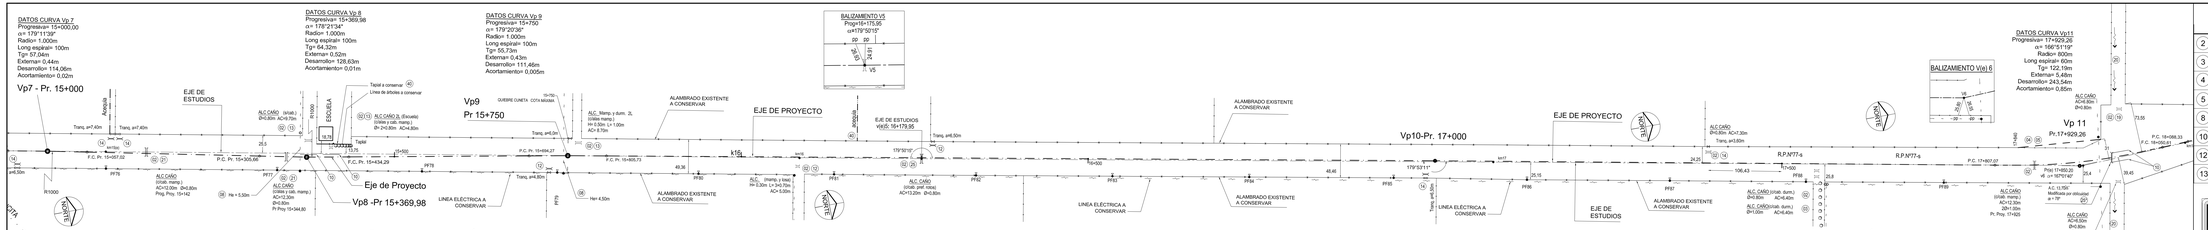
DATOS CURVA Vp 7
Progresiva= 15+000,00
α= 179°11'39"
Radio= 1.000m
Long espiral= 100m
Tg= 57,04m
Externa= 0,44m
Desarrollo= 114,06m
Acortamiento= 0,02m
Vp7 - Pr. 15+000
DATOS CURVA Vp 8
Progresiva= 15+369,98
α= 178°21'34"
Radio= 1.000m
Long espiral= 100m
Tg= 64,32m
Externa= 0,52m
Desarrollo= 128,63m
Acortamiento= 0,01m
DATOS CURVA Vp 9
Progresiva= 15+750
α= 179°20'36"
Radio= 1.000m
Long espiral= 100m
Tg= 55,73m
Externa= 0,43m
Desarrollo= 111,46m
Acortamiento= 0,005m
BALIZAMIENTO V5
Progr=15+175,95
α=179°30'15"
EJE DE ESTUDIOS
Vp9
Pr 15+750
EJE DE PROYECTO
Vp10-Pr. 17+000
DATOS CURVA Vp11
Progresiva= 17+929,26
α= 166°51'19"
Radio= 800m
Long espiral= 60m
Tg= 122,19m
Externa= 5,48m
Desarrollo= 243,54m
Acortamiento= 0,65m
BALIZAMIENTO V(e) 6
Vp 11
Pr.17+929,26
Eje de Proyecto
Vp8 -Pr 15+369,98
ALAMBRADO EXISTENTE A CONSERVAR
LINEA ELÉCTRICA A CONSERVAR
EJE DE ESTUDIOS
R.P.N°77-s
P.C. 15+305,66
P.C. 15+434,29
P.C. 15+805,73
P.C. 17+807,07
P.C. 18+069,33
Arroyo
Escuela
R1000
R1500
R800
Hw = 5,50m
Hw= 4,50m
Pasaje 11+800,20
α5 = 167°01'40"
A.C. 13,156°
levantada por obtusión
a = 78°
Pr.(e) 17+820
Pr. Proy. 17+925
ALC. CAÑO (sinab. mamp.)
AC=12,50m
DH=.50m
Ø=0,80m
ALC. CAÑO (sinab. dum.)
Ø=0,80m AC=40,40m
ALC. CAÑO (sinab. dum.)
Ø=1,00m AC=6,40m
ALC. CAÑO (sinab. mamp.)
AC=12,00m Ø=0,80m
Proy. Proy. 15+142
ALC. CAÑO (sinab. mamp.)
AC=12,50m
Ø=0,80m
Pr.Proy. 15+344,80
ALC. CAÑO (sinab. mamp.)
AC=12,00m Ø=0,80m
ALC. CAÑO (sinab. mamp.)
AC=12,00m Ø=0,80m
ALC. CAÑO (sinab. dum.)
Ø=0,80m AC=7,30m
Trang. am0,80m
ALC. CAÑO (sinab. mamp.)
AC=12,00m Ø=