
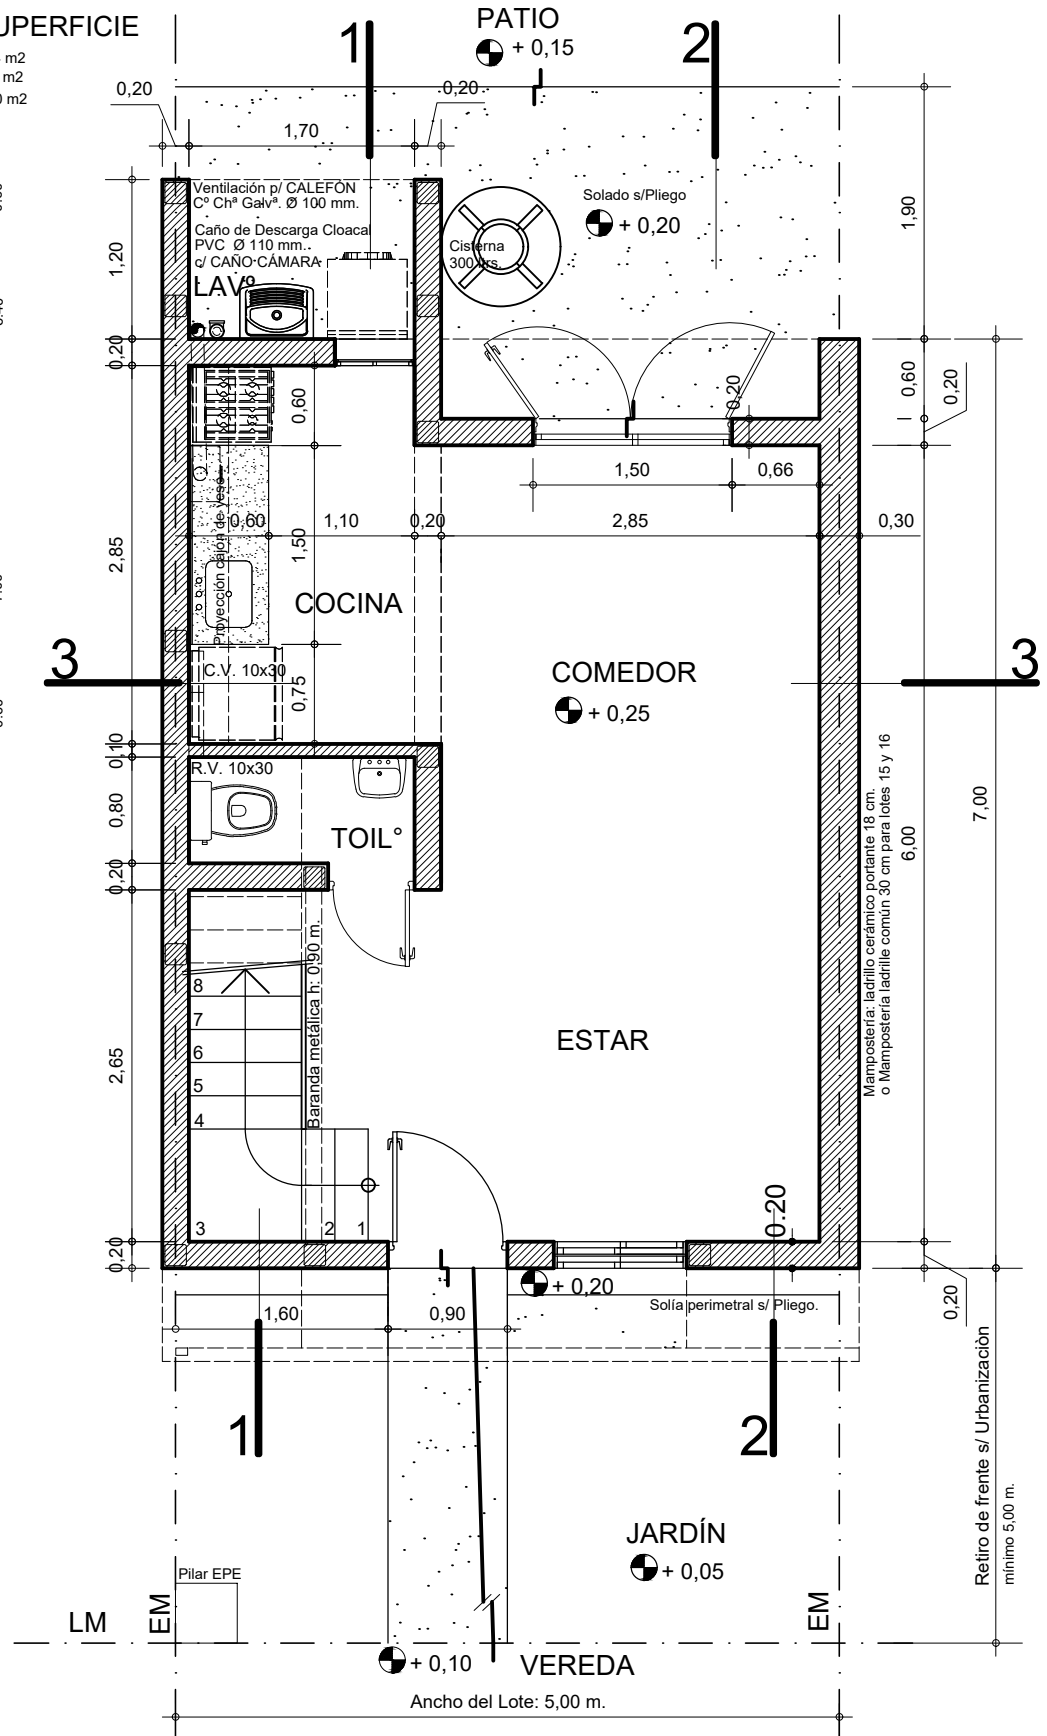


## SILUETA DE SUPERFICIE

Superficie Cubierta: 69,94 m<sup>2</sup>  
 Superficie Semicubierta: 5,46 m<sup>2</sup>  
 Superficie Total: 75,40 m<sup>2</sup>

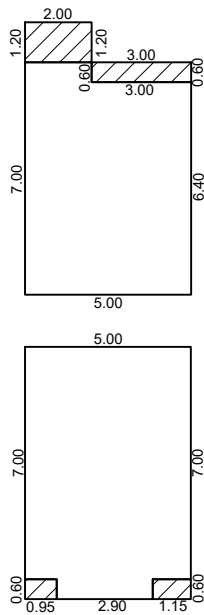

PLANO:  
**PLANTA BAJA**

PROTOTIPO DÚPLEX 2 Dormitorios / MARZO 2021

**DU 5.0 M 50 P 1**

VIVIENDA DÚPLEX

DPVyU