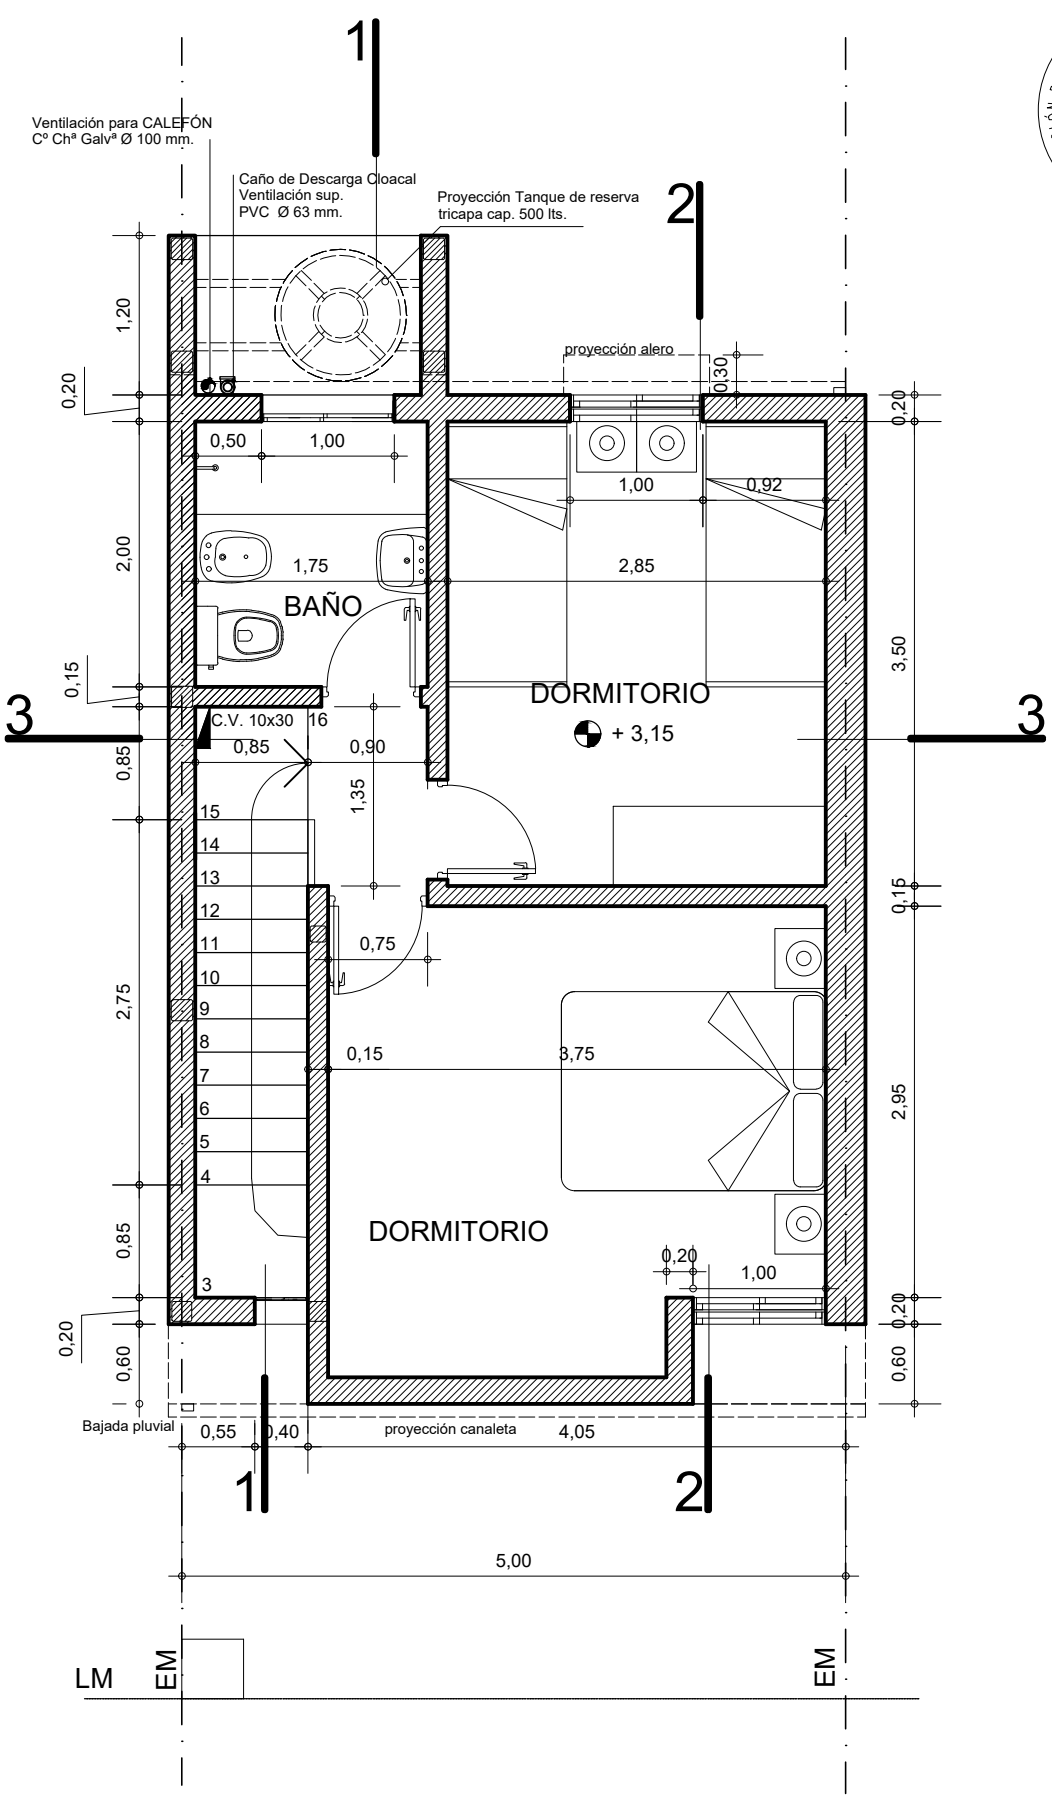

DIRECCIÓN PROVINCIAL DE VIVIENDA Y URBANISMO
FOLIO Nº

PLANO:
PLANTA ALTA

PROTOTIPO DÚPLEX 2 Dormitorios / MARZO 2021

DU 5.0 M 50 P 2

VIVIENDA DÚPLEX DPVyU