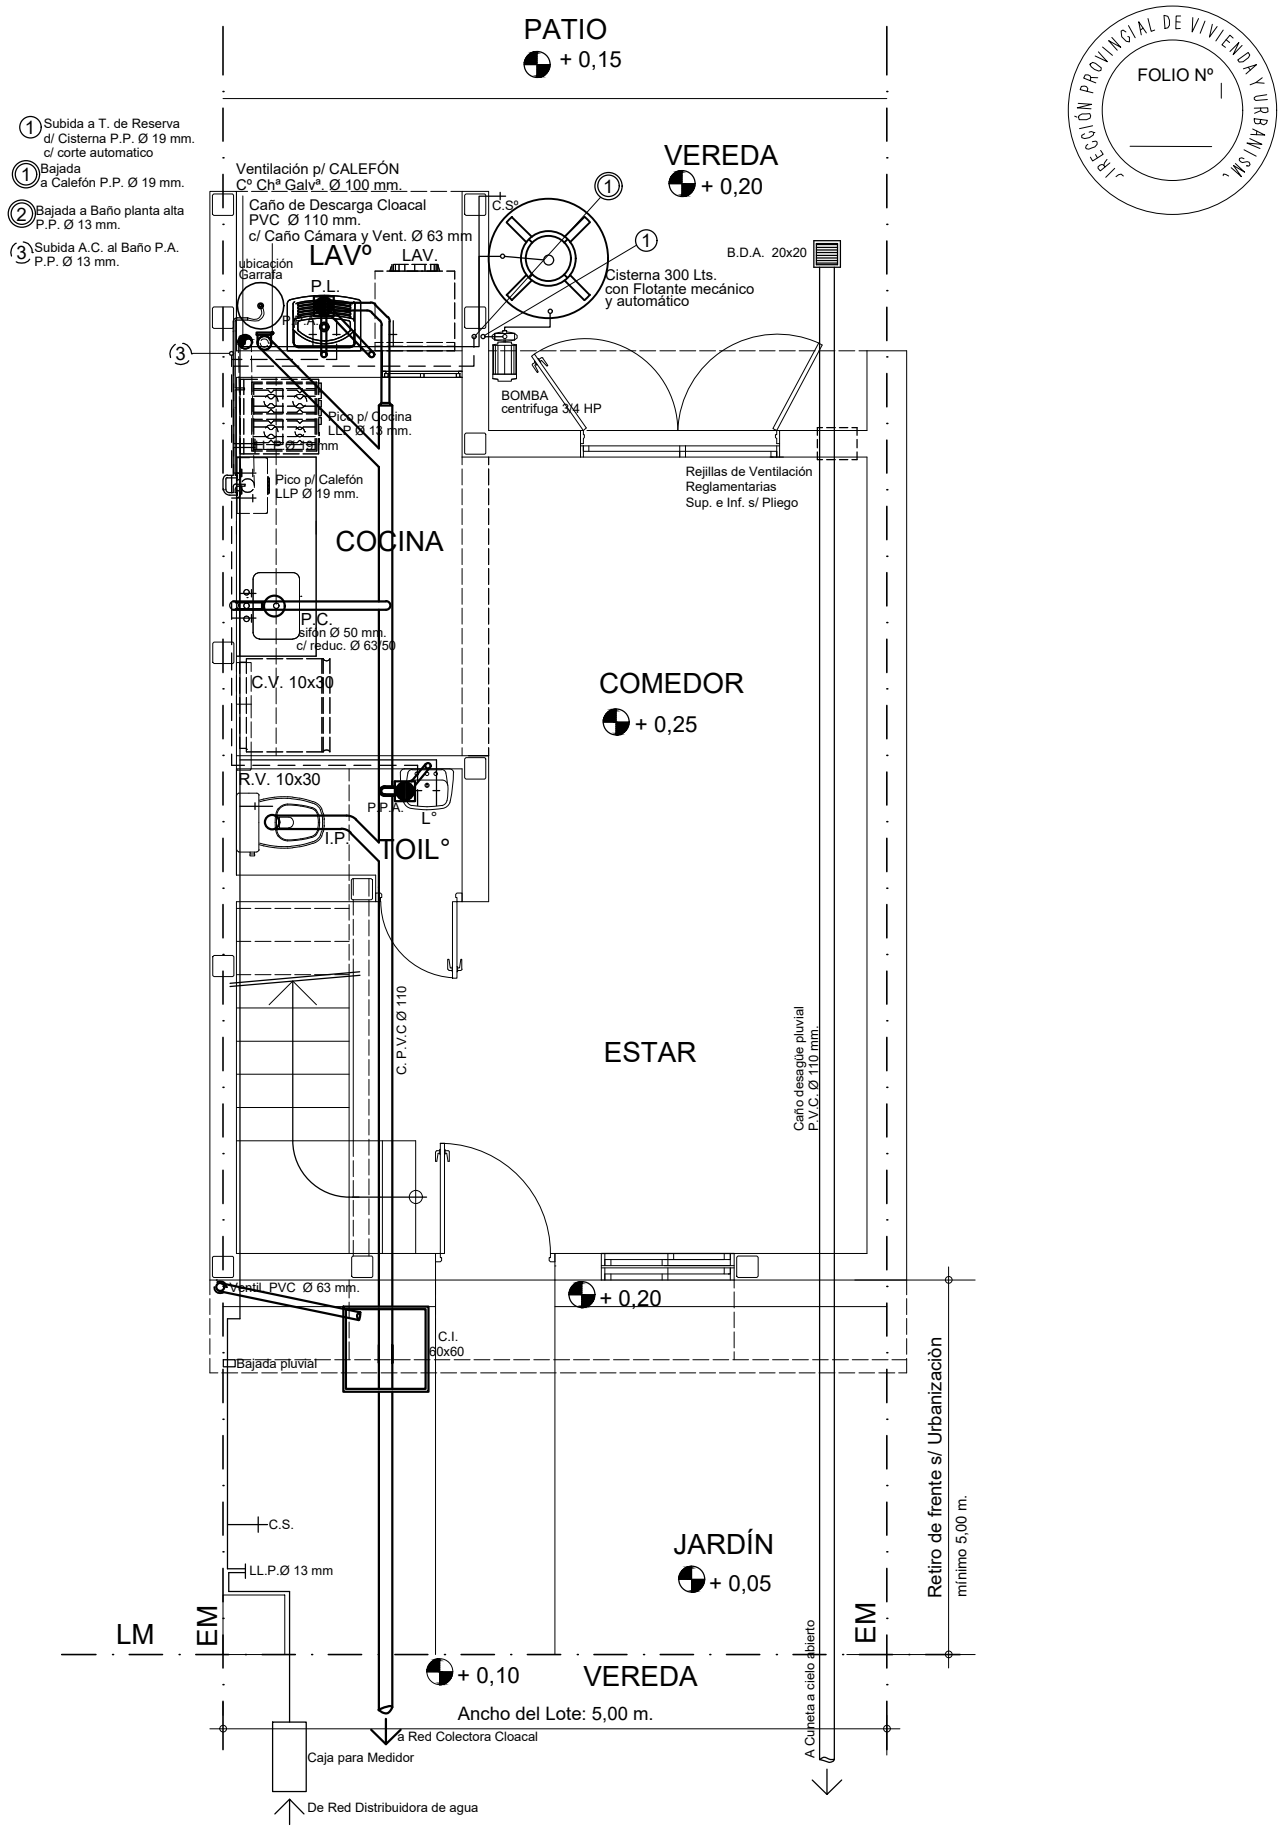

DIRECCIÓN PROVINCIAL DE VIVIENDA Y URBANISMO
FOLIO Nº

PLANO:

INSTALACIONES P.B. :

RED DE AGUA, RED CLOACAL Y GAS ENVASADO

PROTOTIPO DÚPLEX 2 Dormitorios / MARZO 2021

DU 5.0 M 50 P 11

VIVIENDA DÚPLEX DPVyU