DIRECCIÓN PROVINCIAL DE VIVIENDA Y URBANISMO
FOLIO Nº

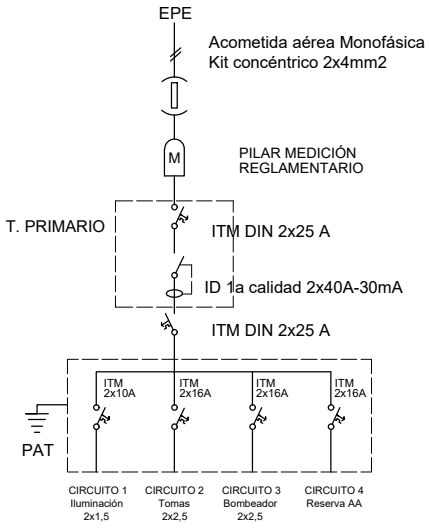

timbre 220 - 12v
pulsador timbre h=1,60 m.
llave 1 punto
llave 2 puntos
llave combinación
tomacorriente 220v -c-t biuso
TV caja p/ TV (sólo cañería)
TE caja p/ TELEFONÍA (sólo cañería)

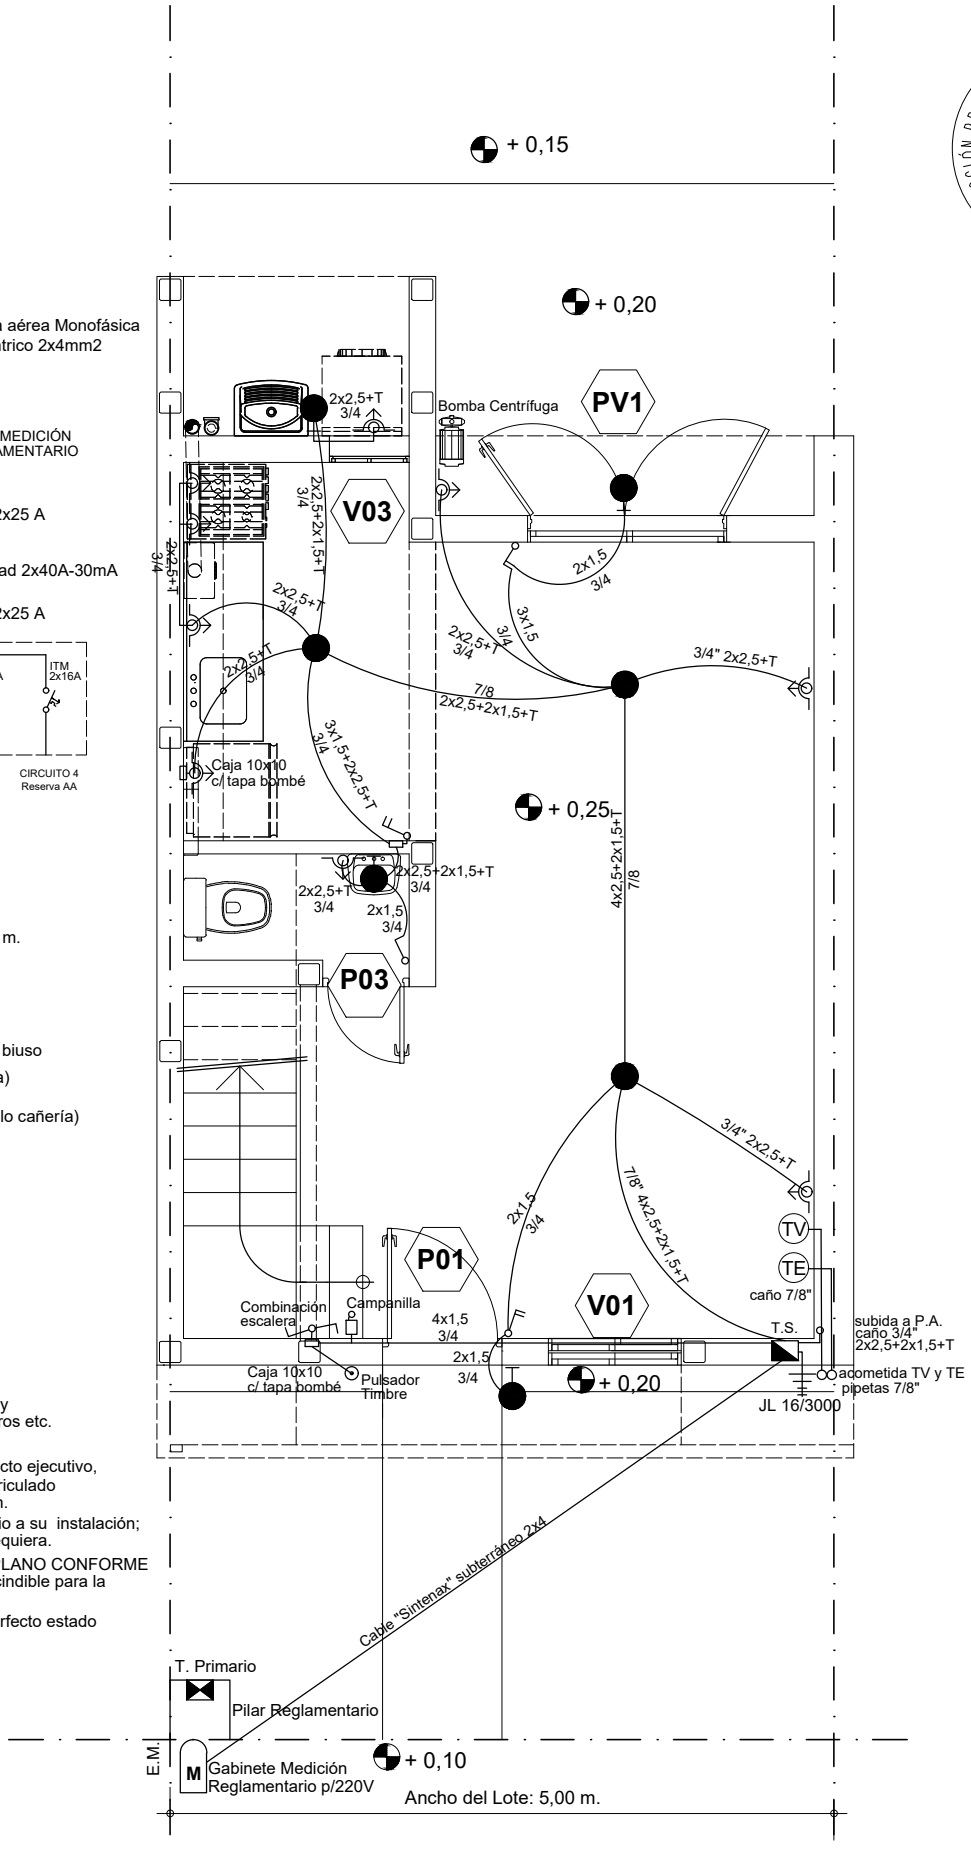

NOTA:

Toda la instalación; sección de caños y conductores,ubicación de bocas,tableros etc. deberá verificarse en obra.

La Contratista deberá presentar proyecto ejecutivo, con memo de cálculo firmado por matriculado correspondiente antes de su ejecución.

También muestras de materiales previo a su instalación; o todo lo que la Inspección de Obra requiera.

Cada vivienda deberá contar con su PLANO CONFORME A OBRA con antelación como imprescindible para la Recepción Definitiva.

Todo el sistema, deberá quedar en perfecto estado de terminación y funcionamiento.

PLANO:
INSTALACIONES P.B. :
ELECTRICIDAD, TE Y TV

PROTOTIPO DÚPLEX 2 Dormitorios / MARZO 2021

DU 5.0 M 50 P 13

VIVIENDA DÚPLEX DPVyU