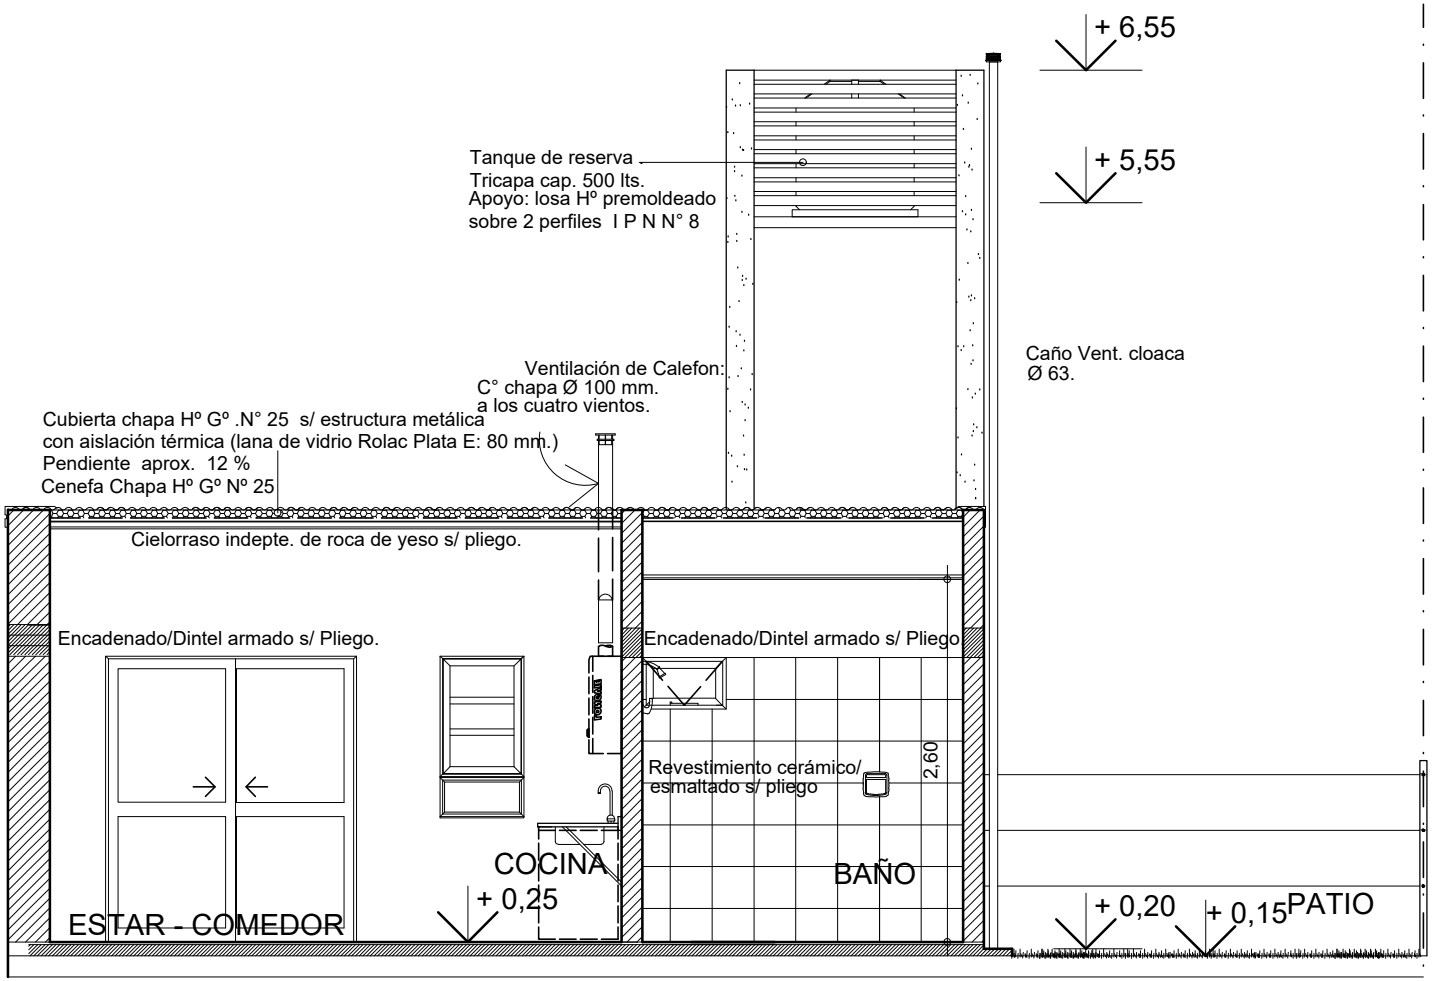

CORTE 1-1

E.M.

DIRECCIÓN PROVINCIAL DE VIVIENDA Y URBANISMO
FOLIO Nº

CORTE TRANSVERSAL 1 -1

PROTOTIPO 2 Dormitorios

V.C.D.50 P 3

VIVIENDA COMPACTA

D.P.V y U.