

ALTERNATIVA DIRECTA:

AGUA FRIA: Alimentación directa de Red distribuidora

En proyección: Tanque de Reserva Tricapa. Capacidad 500 lts.

Calefon Solar s/ Pliego - Capacidad 180 lts.



- ① Alimentación a Tanque Reserva Ø 1/2"
- ① Bajada de calefón solar al Termotanque Ø 3/4"
(caño para agua caliente).
- ② Llaves de paso bypass calefón solar - calefón.

Cañerías de agua fría y caliente:

Caño de Polipropileno s/pliego APROBADO

B.D.A s/ Pliego

20x20

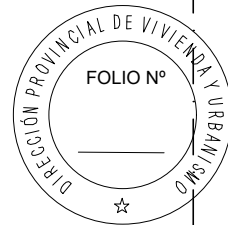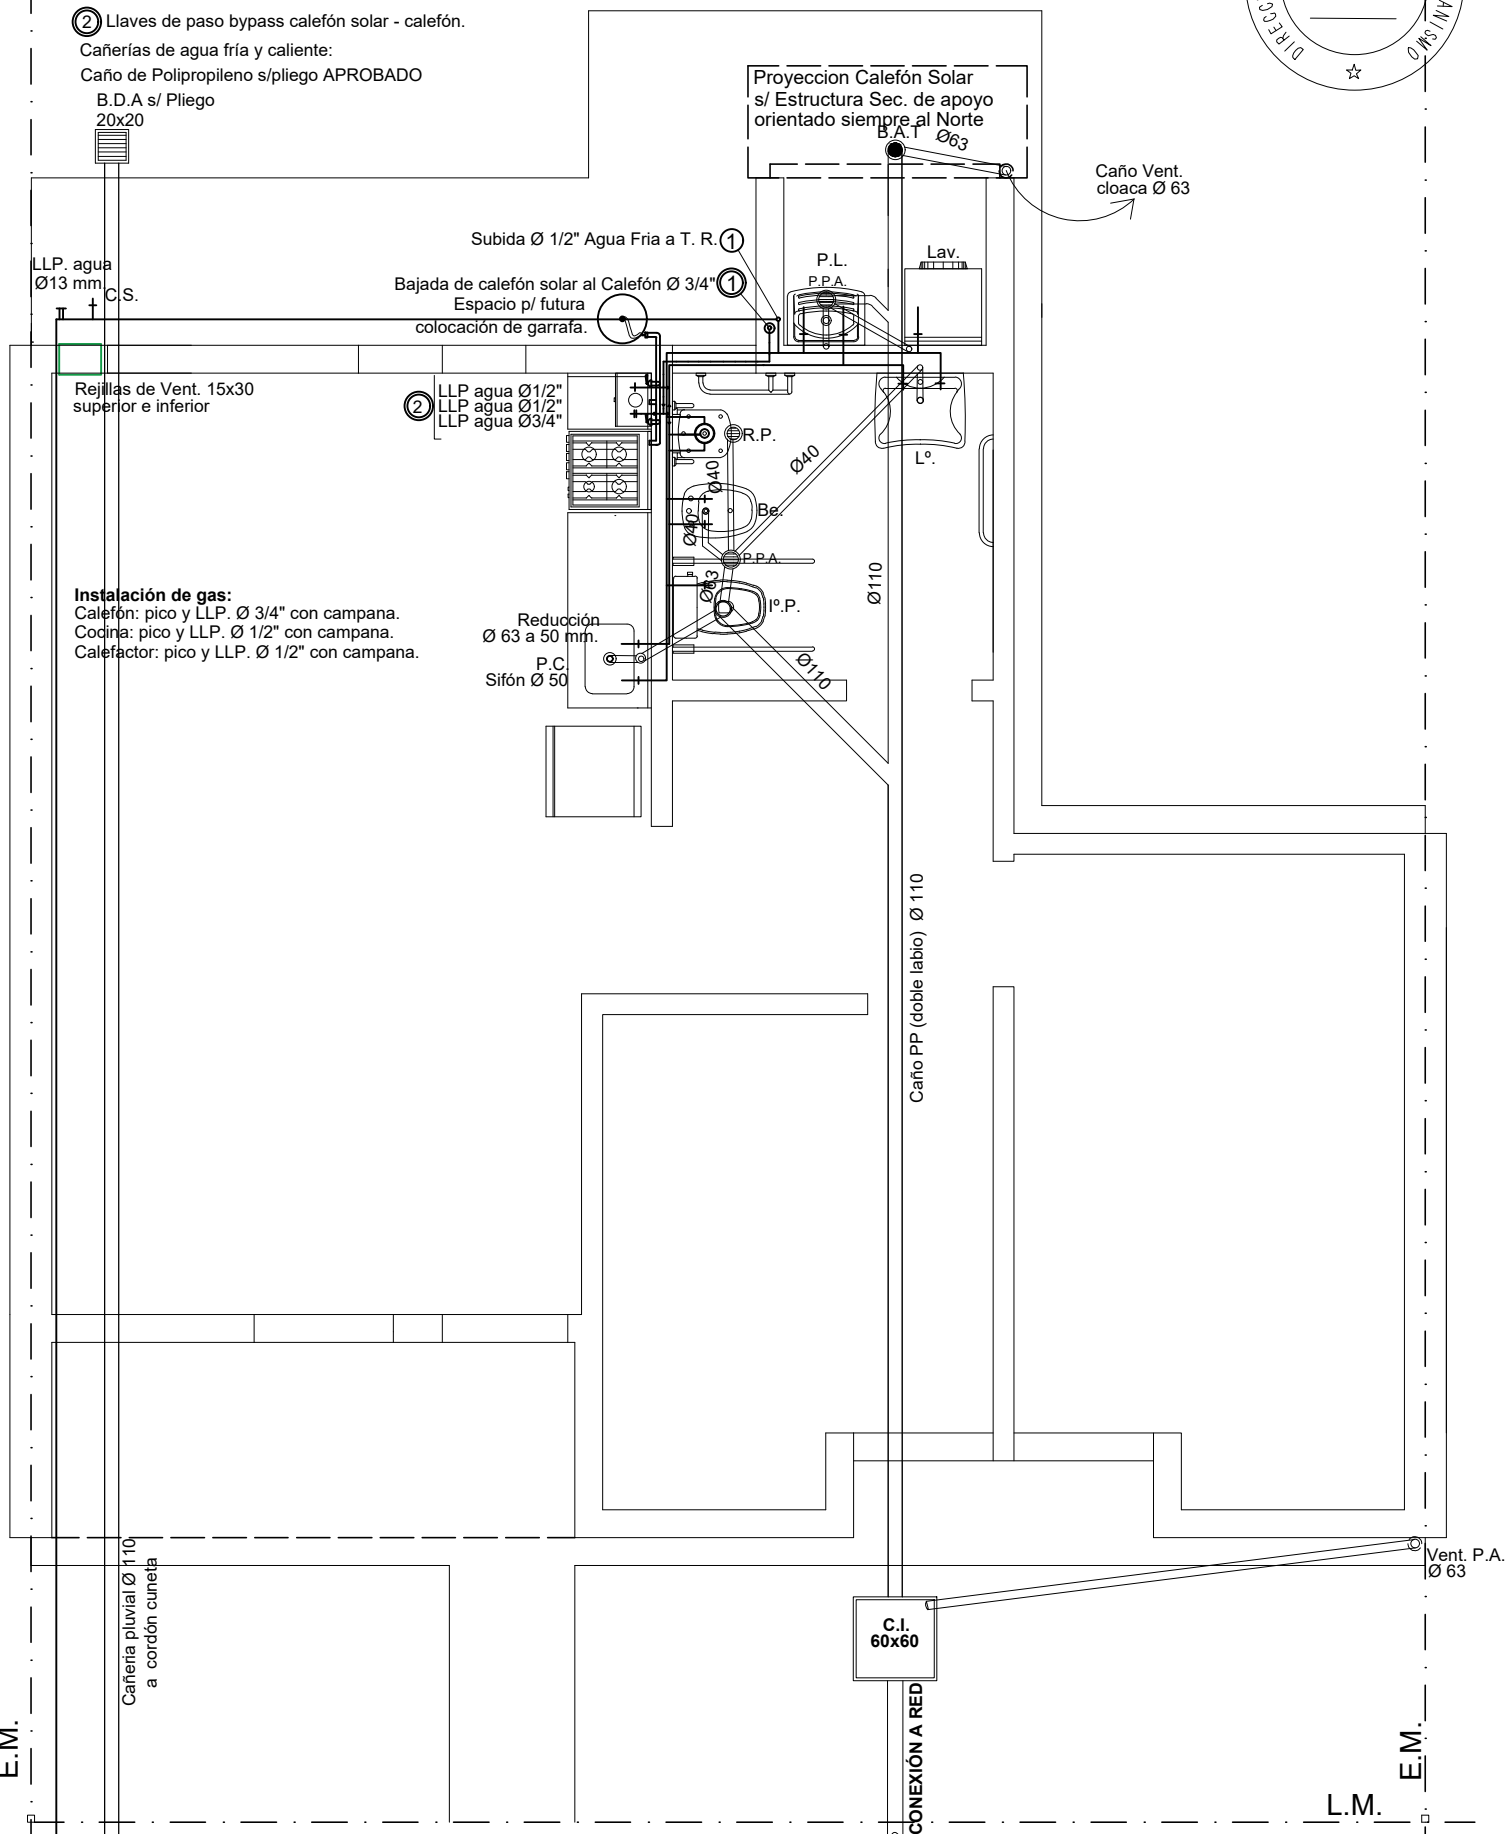

PLANO:
INSTALACIÓN SANITARIA - GAS
Red Cloacal / Red de Agua / Gas Envasado

PROTOTIPO 2 Dormitorios

V.C.D. 50 P 7

VIVIENDA COMPACTA

D.P.V y U.