


ESQUEMA DE INSTALACIÓN (Provisión agua de red)

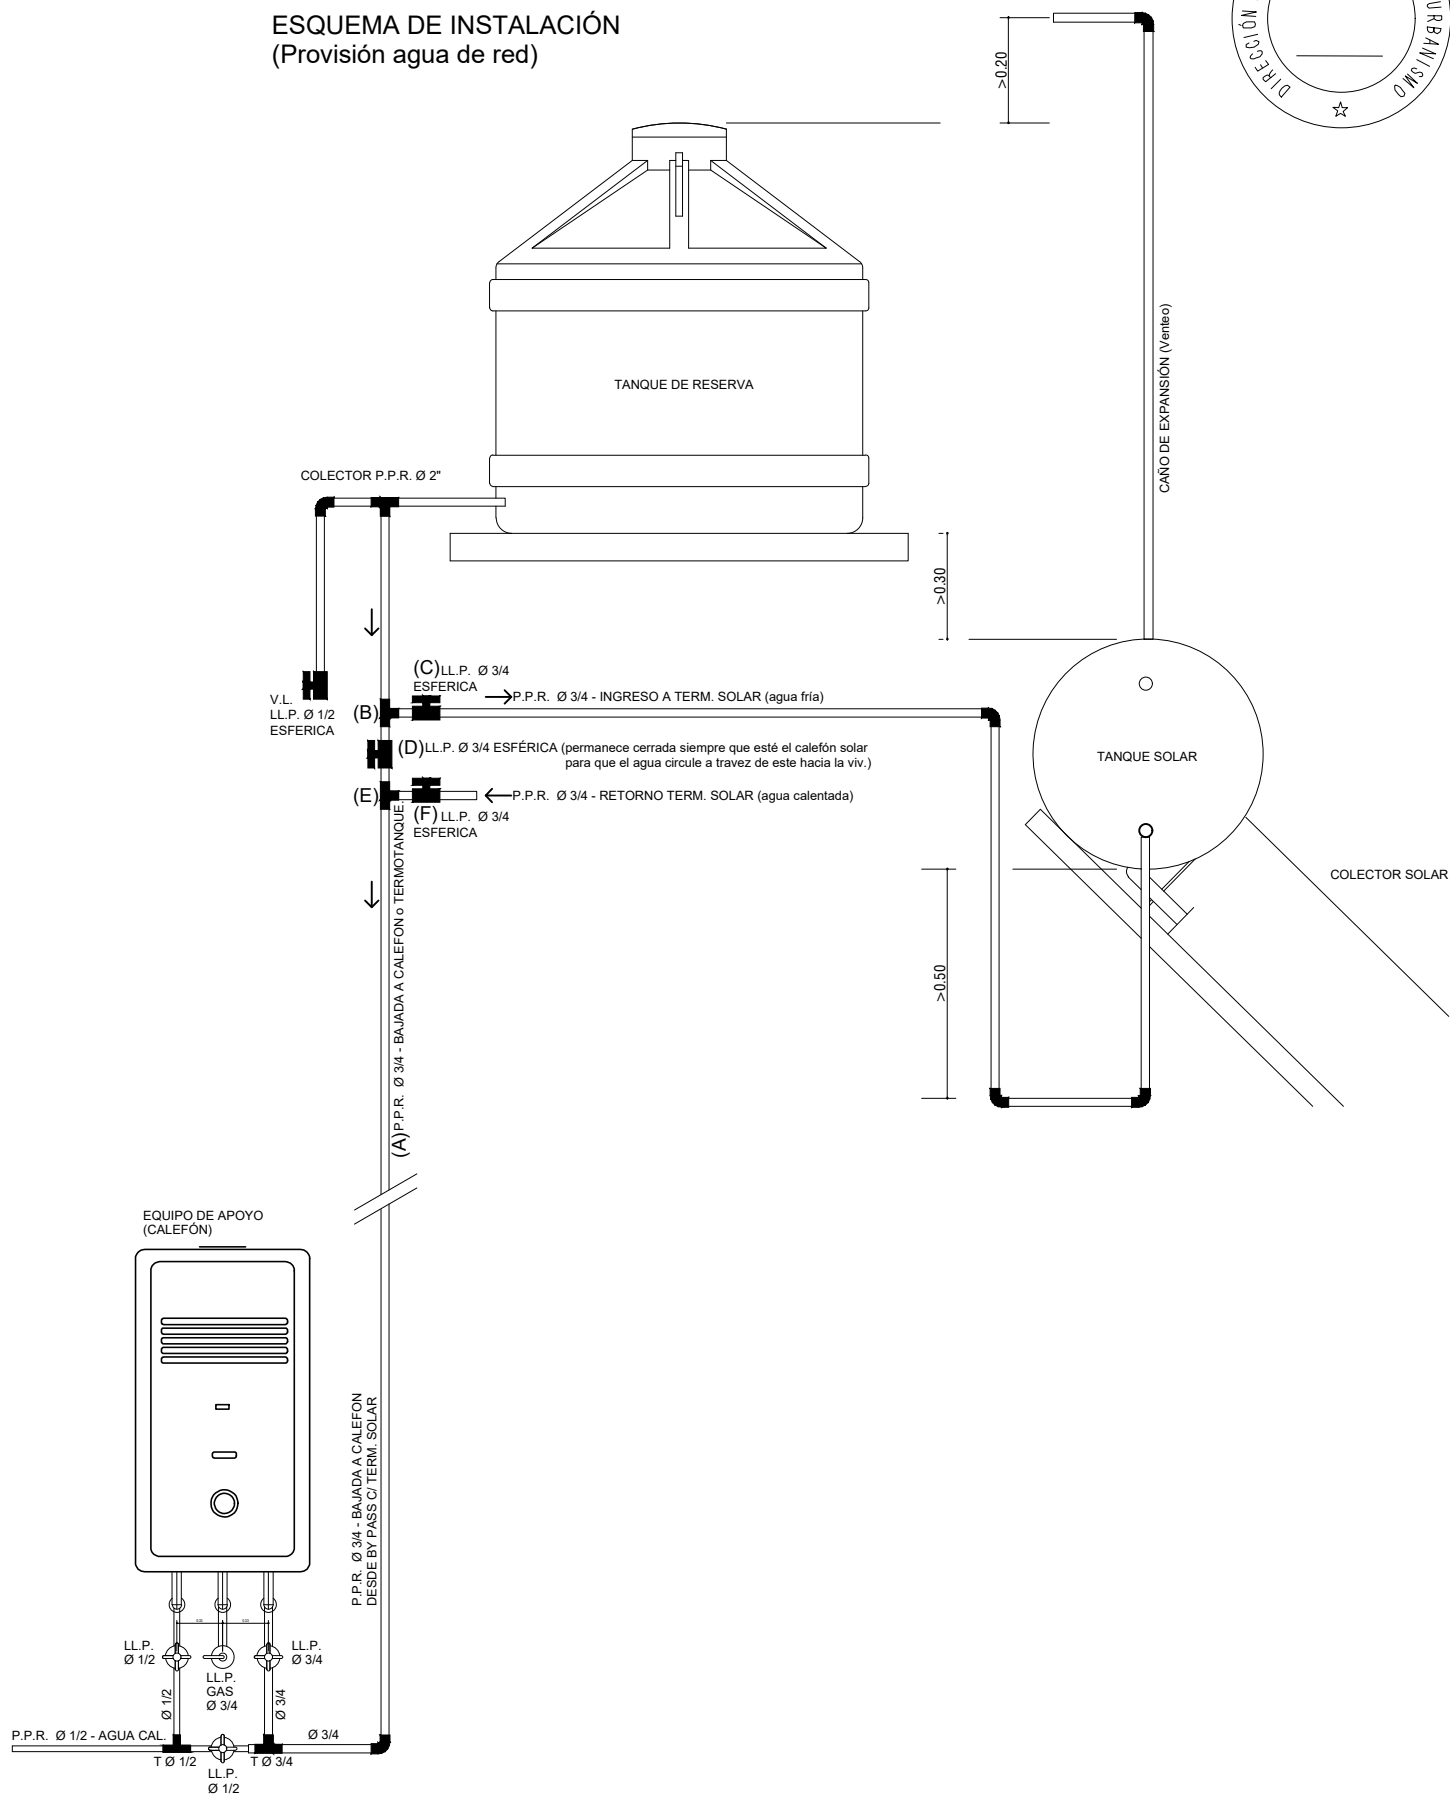

PLANO:
ESQUEMA BY PASS EN BAJADA T. R. y CALEFÓN

PROTOTIPO 2 Dormitorios

V.C.D. 50 P 10

VIVIENDA COMPACTA

D.P.V y U.