


PERFILERIA ALUMINIO NATURAL MARCA ALUAR
 METALES DEL TALAR O EQUIVALENTES.

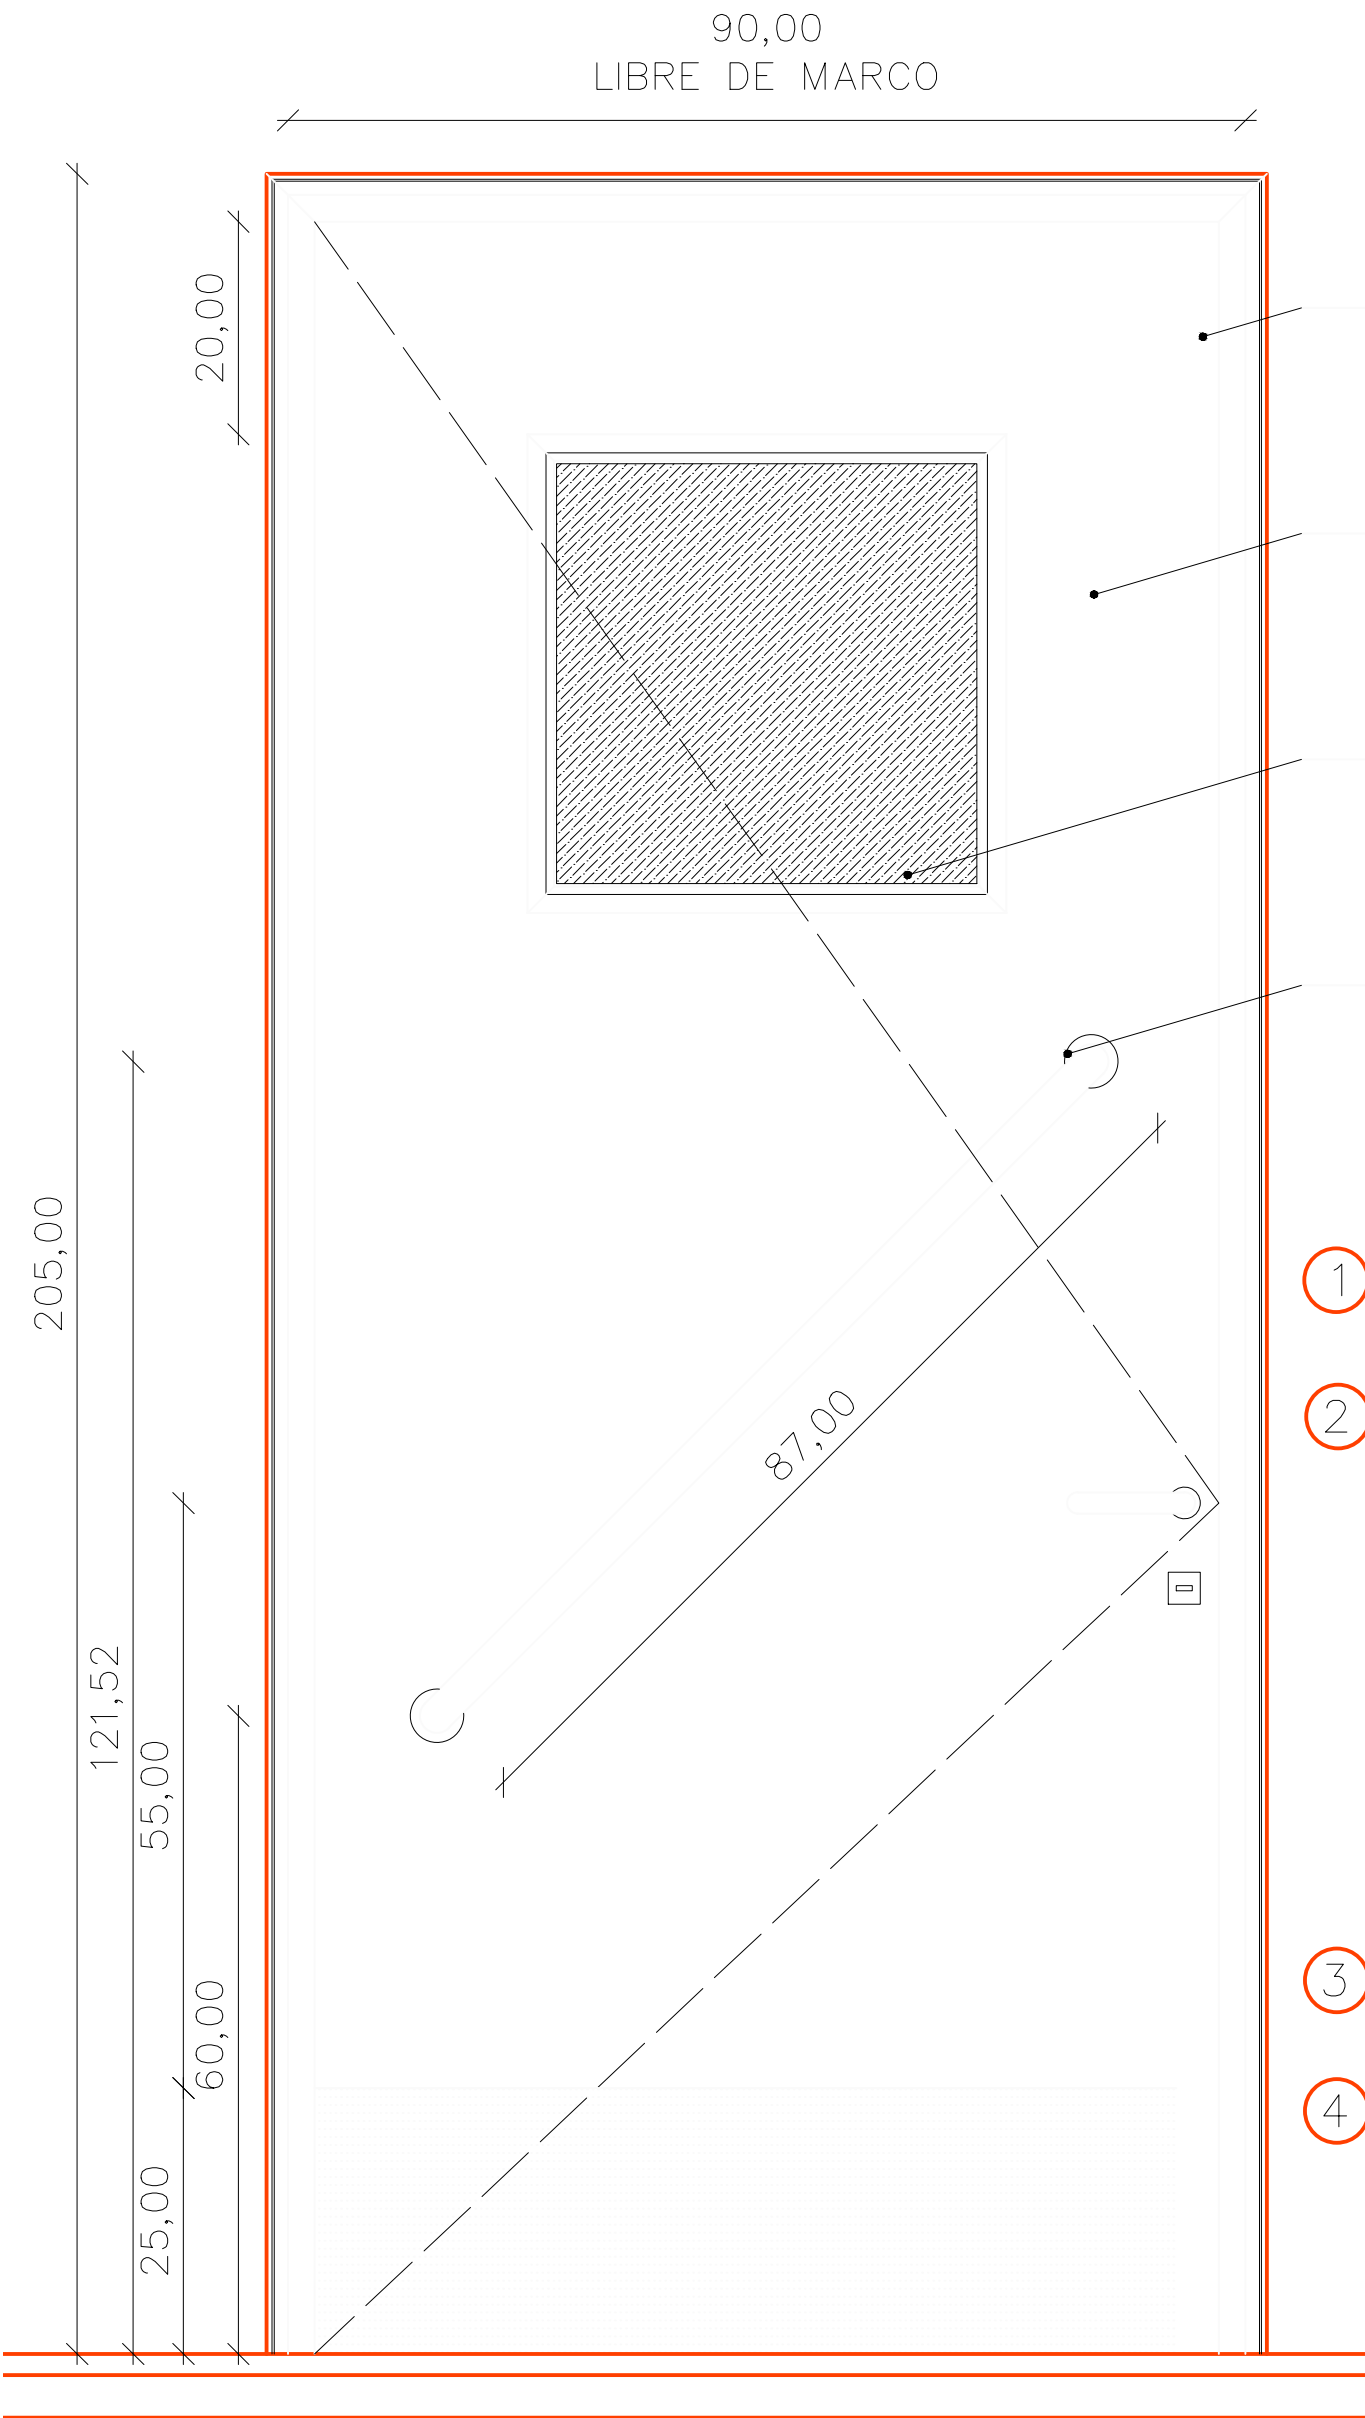

- 1 Marco: perfilería de aluminio. MdT N° 1612 o equivalente.
 2 Hoja: puerta Batiente hacia el exterior/ hoja placa enchapada en pino esp. 35 mm./ apta para pintar/ bastidor interior: nido de abeja o similar/ estructura interior: travesaños en coincidencia con barrales inclinados/ tapacanto unificados/ chapa inferior de aluminio, altura 25 cm. (en ambas caras).
 3 Vidrio: paño fijo de vidrio esmerilado 40 x 40 cm.
 4 Herrajes: agarraderas (en ambas caras), en caño acero inoxidable Ø 32 mm. atornilladas a la estructura interna/ bisagras reforzadas (total: 4).

PLANO:
 DETALLE ABERTURA
 DE ALUMINIO PUERTA BAÑO.

PROTOTIPO 2 Dormitorios

V.C.D.50 P 12

VIVIENDA COMPACTA

D.P.V y U.