


# DETALLE RAMPA DE HORMIGÓN

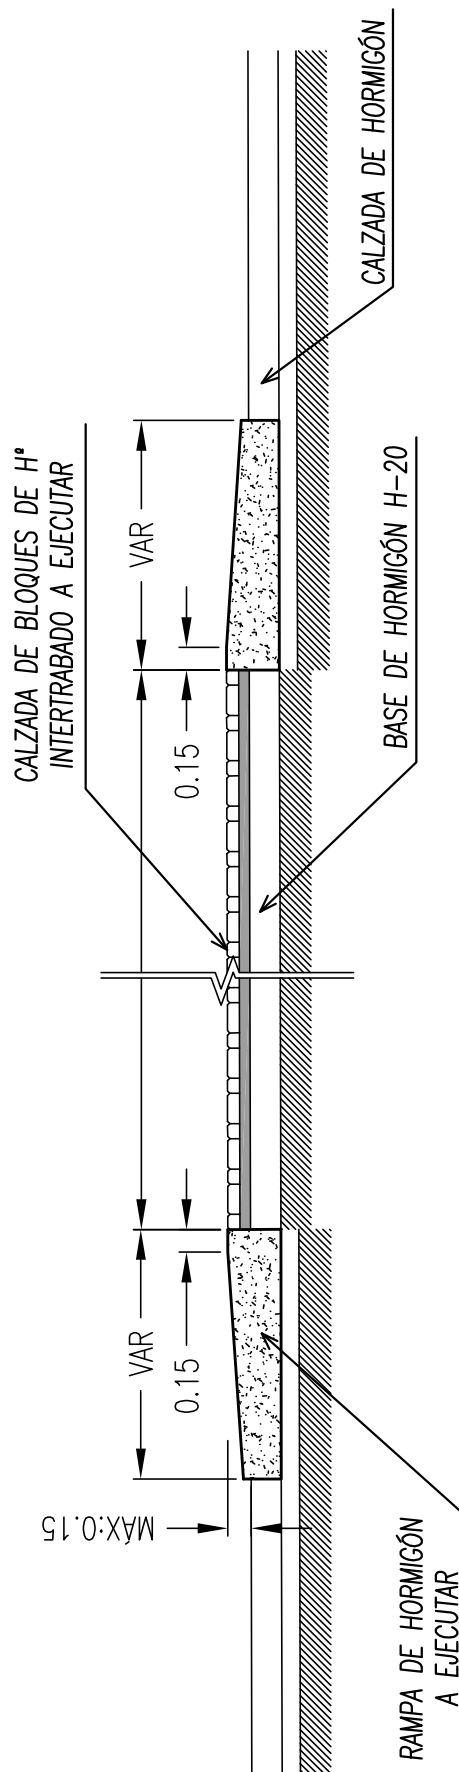

MUNICIPALIDAD DE ROSARIO



SECRETARIA DE OBRAS PUBLICAS

DIRECCION GENERAL  
DE PAVIMENTOS Y CALZADAS

DIRECCION DE INGENIERIA VIAL

OBRA: AV DE LA UNIVERSIDAD

PLANO: DETALLE RAMPAS DE HORMIGÓN

RELEVAMIENTO:

PROYECTO:

DIBUJO:

PAV - 03

APROBO:

FECHA: ENERO 2018

ESCALAS: 1:50