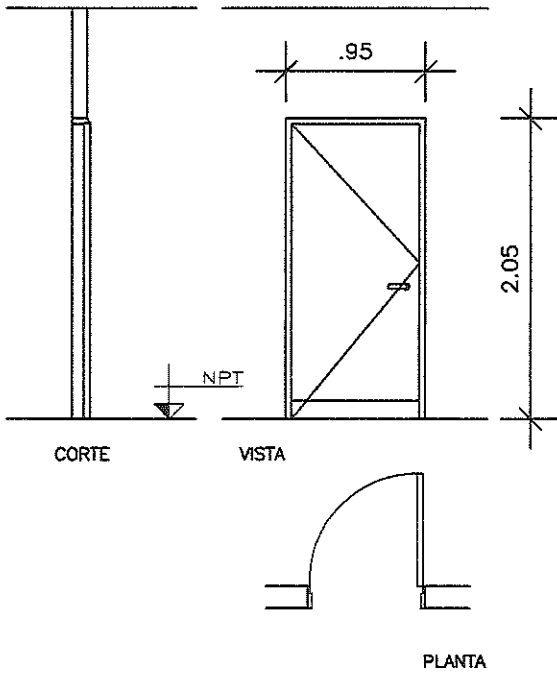


PUERTAS DE MADERA. MARCO DE CHAPA		TIPO P01
UNIDADES TOTALES		2
DETALLE ESCALA 1:50		
		
MARCO	DE CHAPA PLEGADA	
HOJAS	HOJA SIMPLE. PLACA CIEGA 45mm BASTIDOR NIDO DE ABEJA. GUARDACANTOS EN TODO EL PERIMETRO DE LISTON MADERA DE GUATAMBU NATURAL ENCHAPADO EN MELAMINA FIBRO FACIL EN AMBAS CARAS COLOR BLANCO. REFUERZOS DE MADERA (LOCALIZADOS) PARA BISAGRAS Y PROTECCIONES DE ACERO INOXIDABLE.	
HERRAJES	MANIJA CURRAO MODELO SANATORIO PESADA DE ALUMINIO CON TERMINACIÓN EN CROMO PERLADO. TRES BISAGRAS DE ALUMINIO PARA MARCO REGULABLE. CERRADURA KALLAY 2006 CON CILINDRO EUROPERFIL MONOBLOCK DENTADO.	
OBSERVACIONES	SE DEBERÁN CALCULAR, Y PREVEER REFUERZOS EN TODAS ABERTURAS. VERIFICAR MEDIDAS EN OBRA.	

NOTA: TODAS LAS MEDIDAS SE VERIFICARAN EN OBRA.

DIRECCIÓN GENERAL DE RECURSOS FÍSICOS Y CONSTRUCCIONES HOSPITALARIAS		MINISTERIO DE SALUD	
RÍOJA 801 1º PISO - ROSARIO / TEL - FAX: 0341-4721109 - SANTA FE		PROVINCIA DE SANTA FE	
EDIFICIO:	HOSPITAL ESCUELA EVA PERÓN	ESCALA:	1:50
UBICACIÓN:	Av. San Martín 1645 - Góero, Baigorria	FECHA:	Diciembre de 2024
PLANO DE:	BAÑOS PÚBLICOS - PLANILLA DE CARPINTERÍA	HEEP PC - 01	