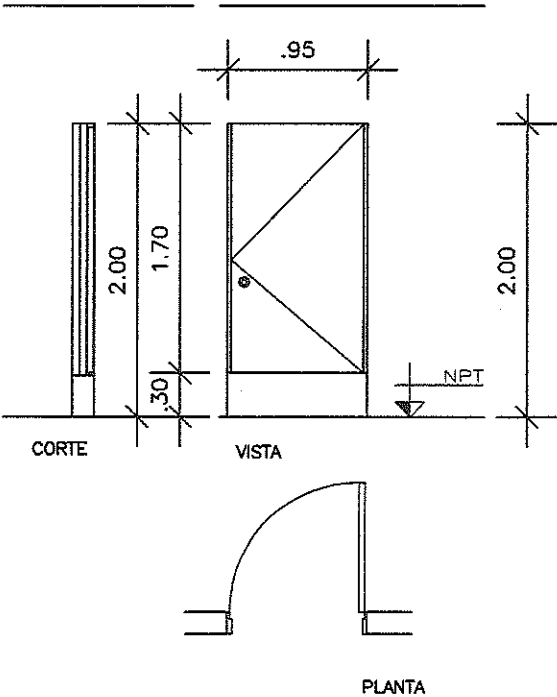


PUERTAS MELAMÍNICA	TIPO P02
UNIDADES TOTALES	2
<p>DETALLE ESCALA 1:50</p>  <p>MARCO DE ALUMINIO REGULABLE</p> <p>HOJAS HOJA SIMPLE. PLACA CIEGA 25mm LAMINADO FENÓLICO REVESTIDA EN MELAMINA COLOR CON GUARDACANTOS EN TODO EL PERIMETRO EN ABS O ALUMINIO. REFUERZOS DE MADERA (LOCALIZADOS).</p> <p>HERRAJES CIERRE DE PUERTA GRAVITACIONAL TIPO 'ABIERTO/CERRADO'. HERRAJES EN ACERO CROMADO.</p> <p>OBSERVACIONES <u>PARA LOGRAR UN PRODUCTO ANTIVANDÁLICO SE EMPLEARÁN PLACAS DE LAMINADO FENÓLICO Y FIJACIONES ESPECIALES EN ACERO INOXIDABLE.</u> VERIFICAR MEDIDAS EN OBRA</p>	

NOTA: TODAS LAS MEDIDAS SE VERIFICARAN EN OBRA.

DIRECCIÓN GENERAL DE RECURSOS FÍSICOS Y CONSTRUCCIONES HOSPITALARIAS		MINISTERIO DE SALUD	
RÍOJA 801 1º PISO - ROSARIO / TEL - FAX: 0341-4721109 - SANTA FE		PROVINCIA DE SANTA FE	
EDIFICIO:	HOSPITAL ESCUELA EVA PERÓN	ESCALA: 1:50	HEEP PC - 02
UBICACIÓN:	Av. San Martín 1845 - Gdno. Baigorria	FECHA: Diciembre de 2024	
PLANO DE:	BAÑOS PÚBLICOS - PLANILLA DE CARPINTERÍA		