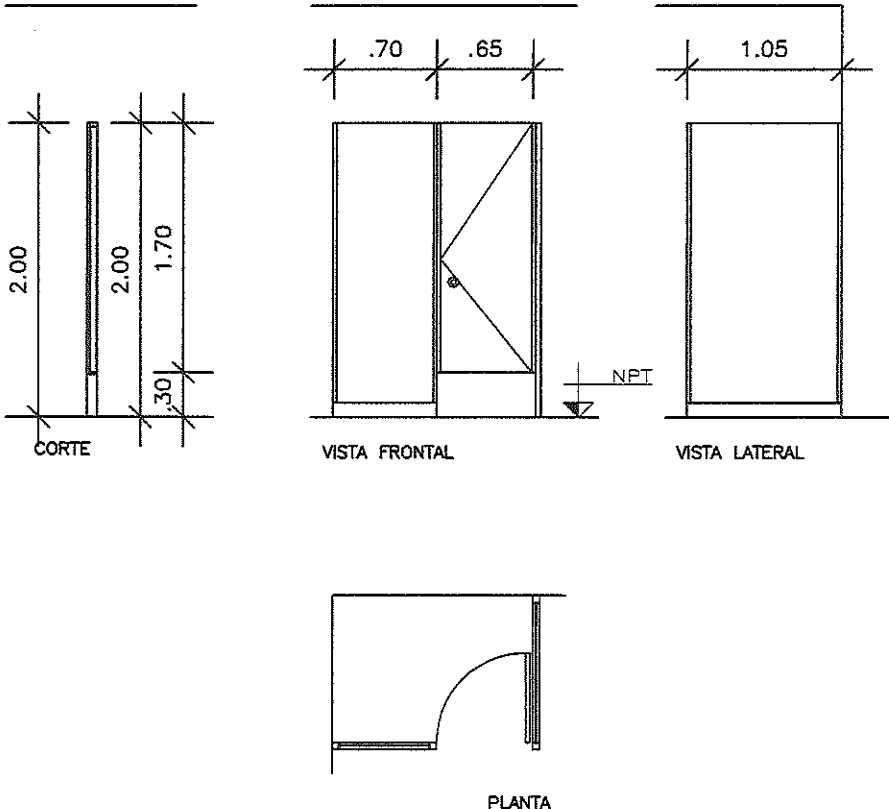


| | |
|---|--|
| TABIQUE SANITARIO MDF CON PUERTA | TIPO TS01 |
| UNIDADES TOTALES | 2 |
|  | |
| PAÑO FIJO | PLACA CIEGA 25mm LAMINADO FENÓLICO REVESTIDA EN MELAMINA COLOR CON GUARDACANTOS EN TODO EL PERIMETRO EN ABS O ALUMINIO. |
| HOJAS | HOJA SIMPLE. PLACA CIEGA 25mm LAMINADO FENÓLICO REVESTIDA EN MELAMINA COLOR CON GUARDACANTOS EN TODO EL PERIMETRO EN ABS O ALUMINIO. |
| ESTRUCTURA | APOYADA SOBRE PISO CON ZÓCALO DE ACERO INOXIDABLE CON SISTEMA INTERIOR DE NIVELACIÓN Y REGULACIÓN |
| OBSERVACIONES | PARA LOGRAR UN PRODUCTO ANTIVANDÁLICO SE EMPLEARÁN PLACAS DE LAMINADO FENÓLICO Y FIJACIONES ESPECIALES EN ACERO INOXIDABLE. VERIFICAR MEDIDAS EN OBRA |

NOTA: TODAS LAS MEDIDAS SE VERIFICARAN EN OBRA.

| | | | |
|--|--|-----------------------|-------------------|
| DIRECCIÓN GENERAL DE RECURSOS FÍSICOS Y CONSTRUCCIONES HOSPITALARIAS | | MINISTERIO DE SALUD | |
| RIOJA 801 1º PISO - ROSARIO / TEL - FAX: 0341-4721109 - SANTA FE | | PROVINCIA DE SANTA FE | |
| EDIFICIO: | HOSPITAL ESCUELA EVA PERÓN | ESCALA: | 1:50 |
| UBICACIÓN: | Av. San Martín 1645 - Gd. Baigorria | FECHA: | Diciembre de 2024 |
| PLANO DE: | BAÑOS PÚBLICOS - PLANILLA DE CARPINTERÍA | HEEP PC - 03 | |