




PLANO Nº	9870
ESCALA:	1:10

ESCALA:
1:10

PROYECTISTA:	Ing. J.D. CREMONA PARMA
OPERADOR:	

OPERADOR:	
DIBUJO:	
Dto. DIBUJO	
Ing. J.D. CREMONA PARMA	

DIBUJO:
Dto. DIBUJO
Ing. J.D. CREMONA PARMA

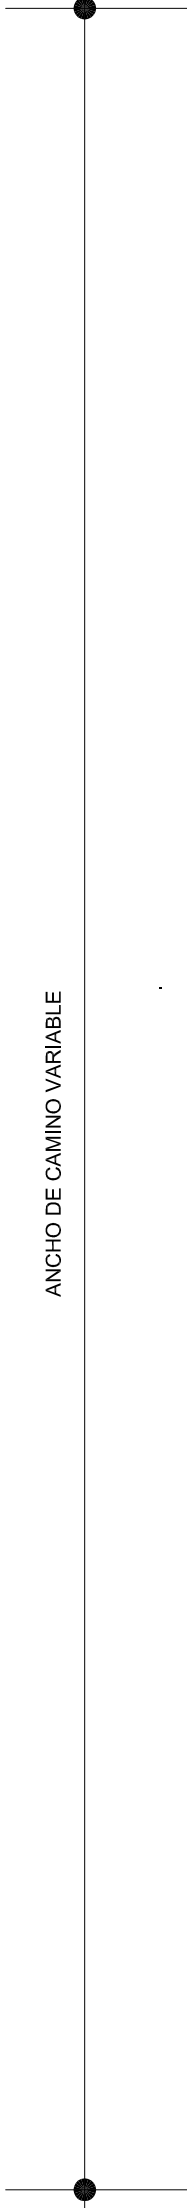

ANCHO DE CAMINO VARIABLE