



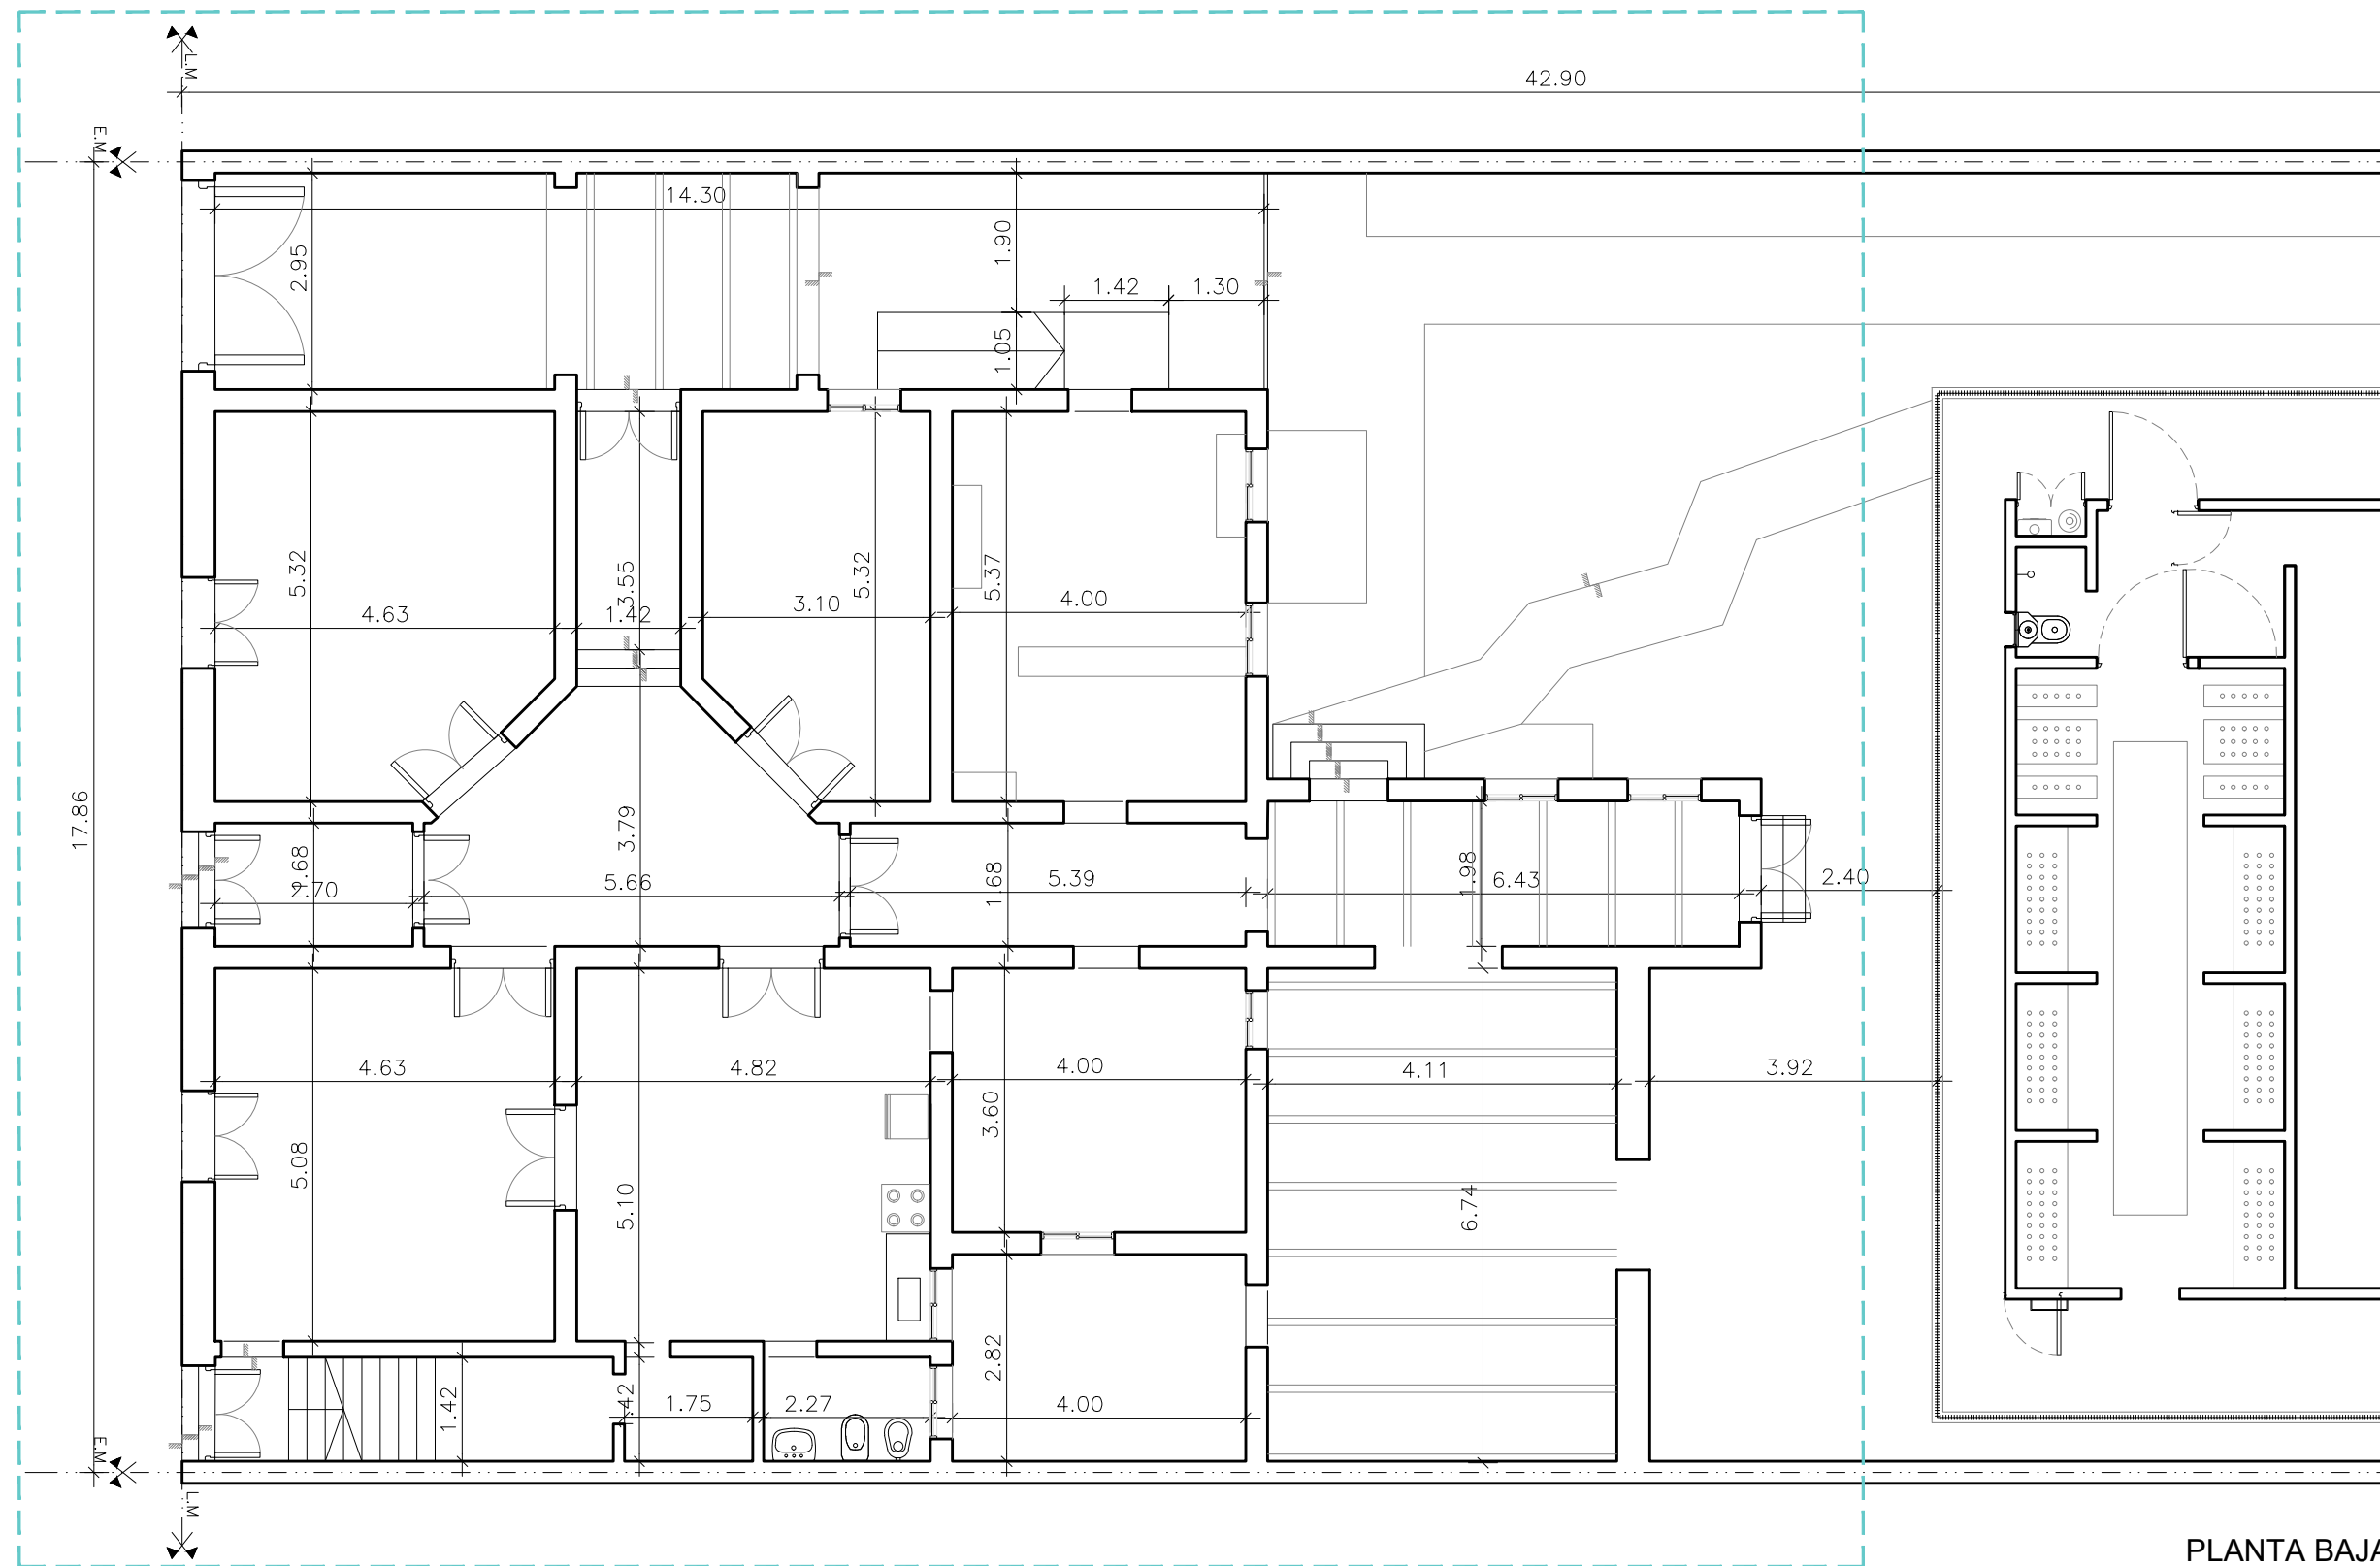

PLANTA BAJA  
ESC: 1:100

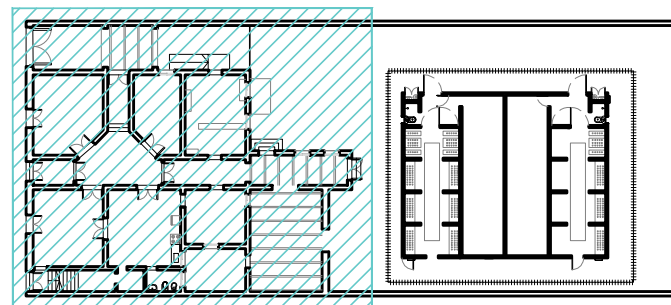

PLANTA BAJA  
ESC: 1:500

NOTA:  
TODAS LAS MEDIDAS DEBERAN SER VERIFICADAS EN OBRA.  
VER CONDICIONES PLIEGO DE ESPECIFICACIONES TECNICAS PARTICULARES.

OBRA: COMISARIA 5TA UR2

UBICACION: ITALIA 2125

G.P.S.: 32° 57' 39" S - 60° 39' 07" O

TEMA: RELEVAMIENTO

PLANO: PLANTA BAJA - ESC. 1:100

DIBUJO: ARQ - EZEQUIEL VAILATTI

REVISION: ARQ. ARIEL A. VANADIA

PROYECTO:  
MINISTERIO DE SEGURIDAD  
DE LA PROVINCIA DE SANTA FE

FECHA DE IMPRESION: JULIO de 2022

PROVINCIA  
DE SANTA FE

MINISTERIO DE  
SEGURIDAD

RE 01/04

REC5ta