



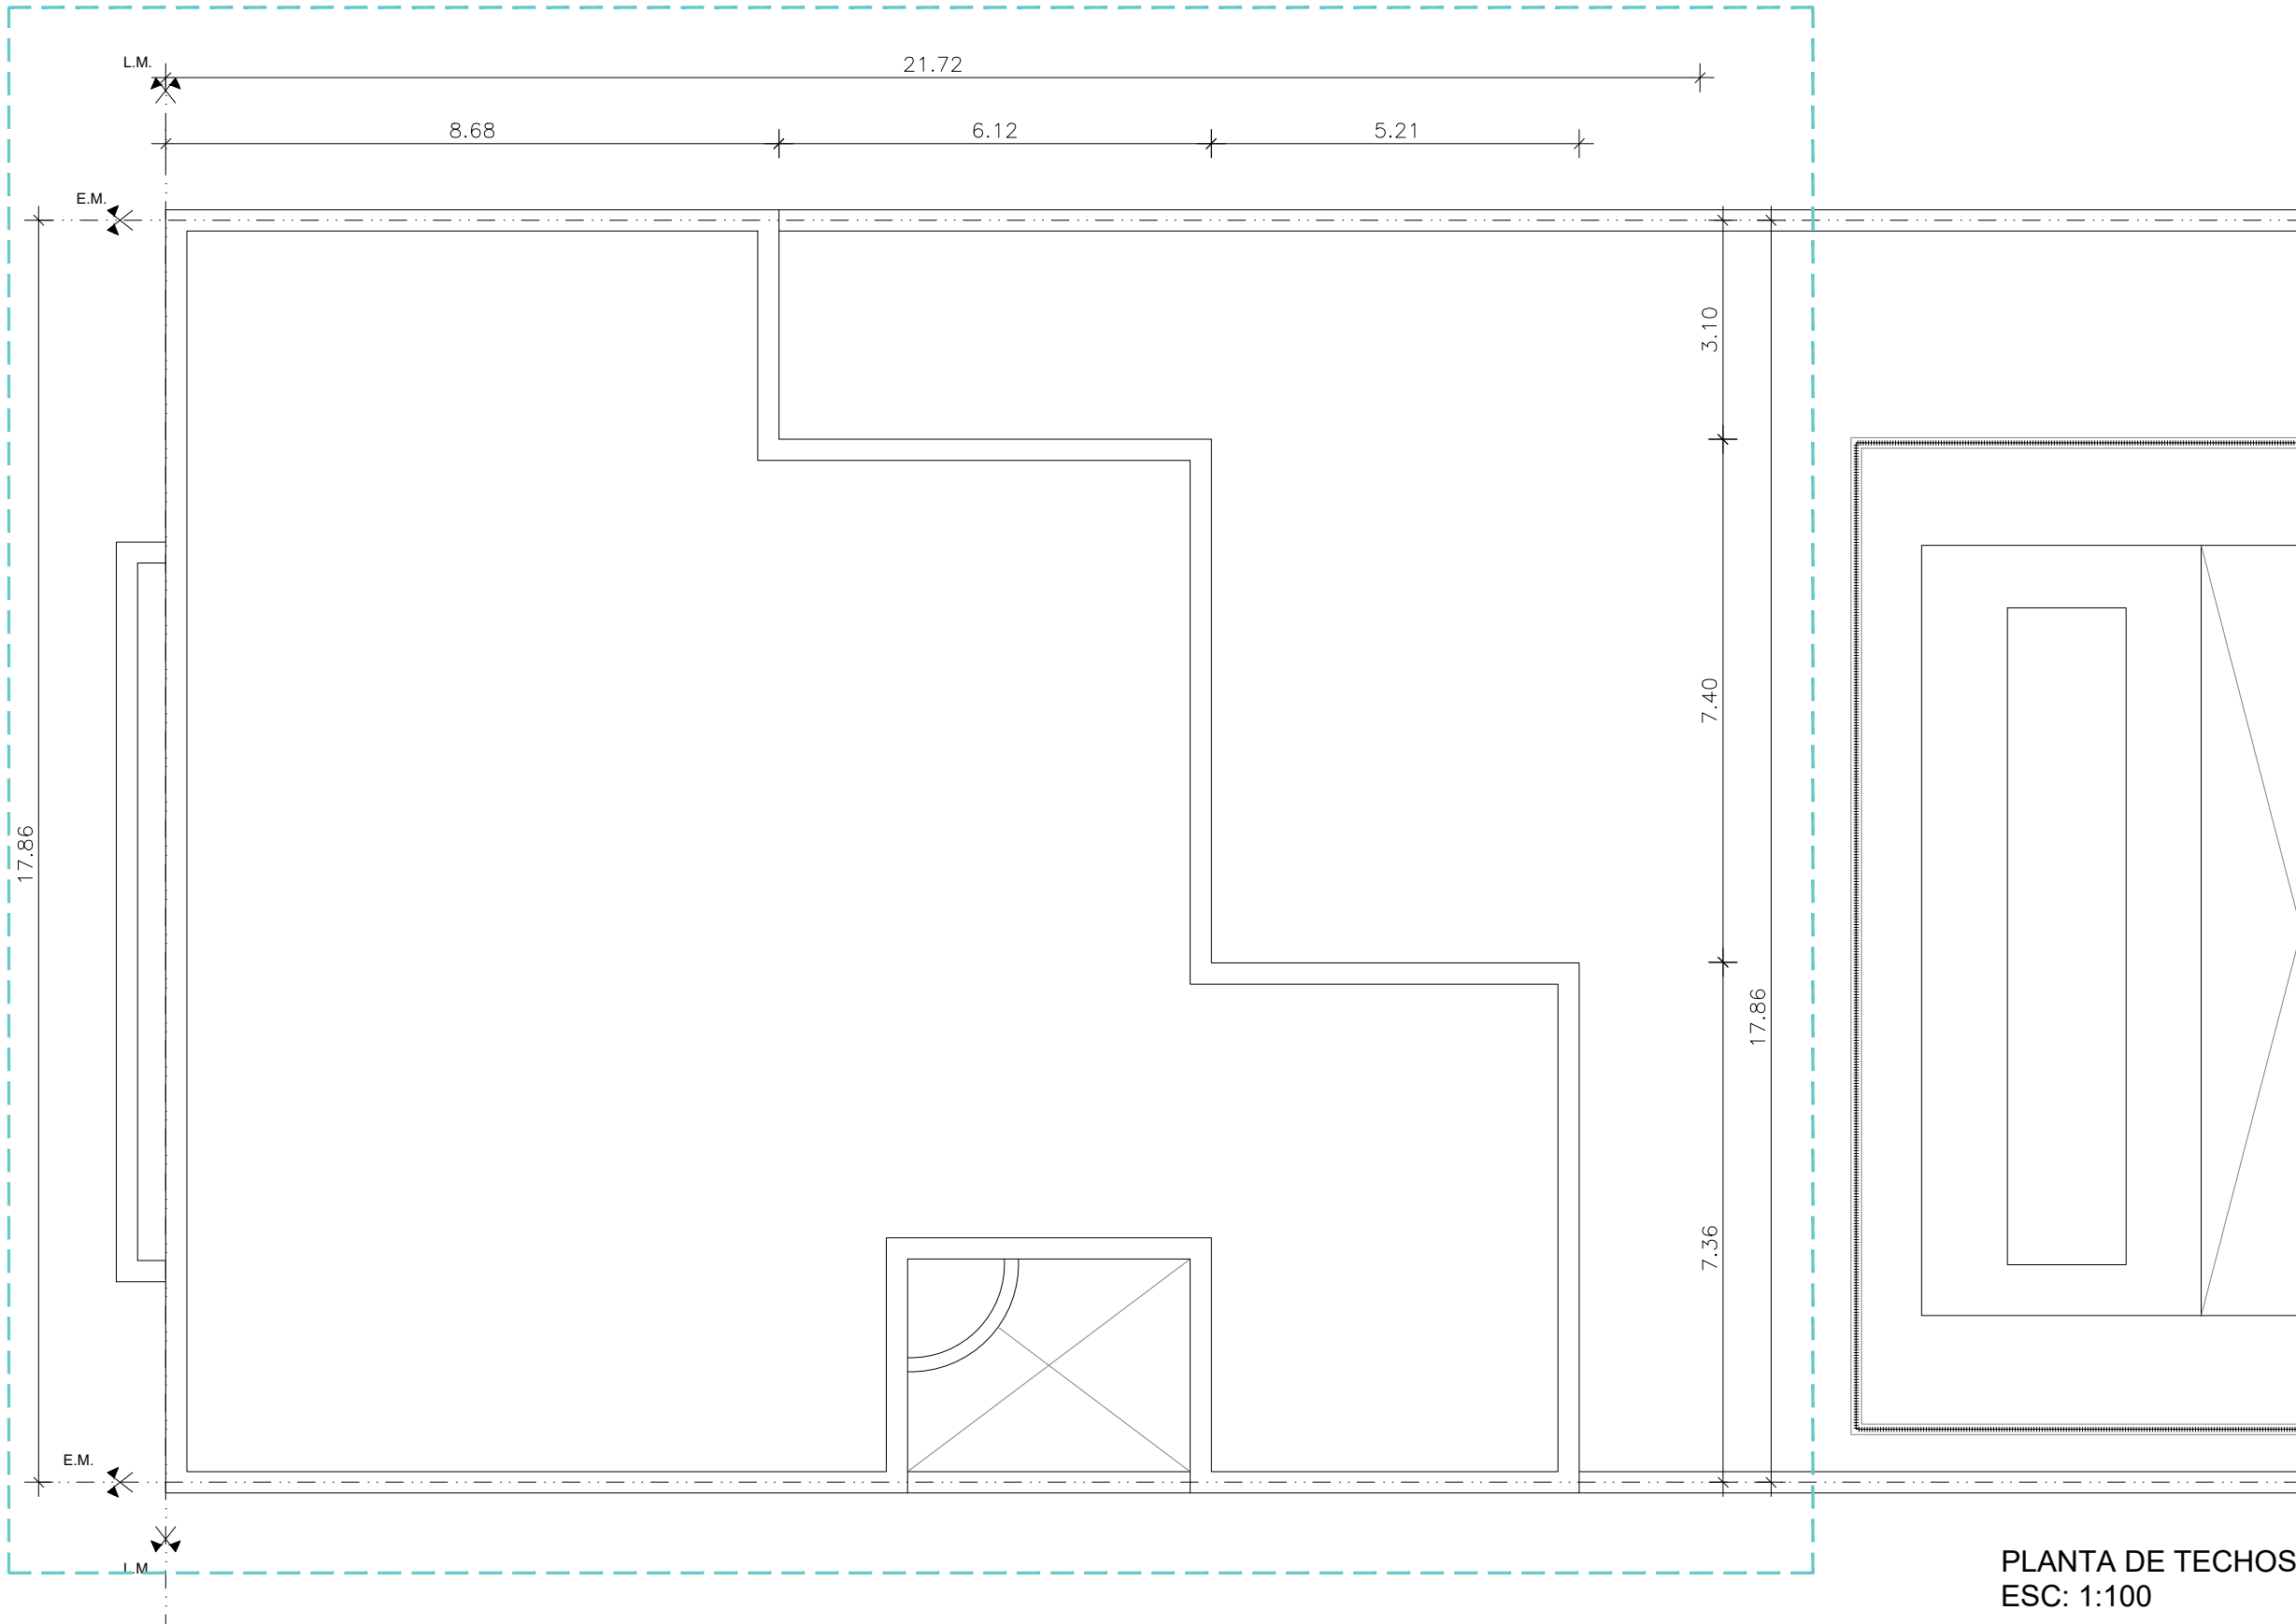

PLANTA DE TECHOS
ESC: 1:100

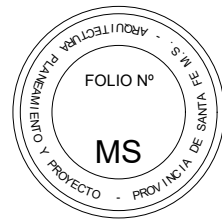

NOTA: TODAS LAS MEDIDAS DEBERAN SER VERIFICADAS EN OBRA. VER CONDICIONES PLIEGO DE ESPECIFICACIONES TECNICAS PARTICULARES.		
OBRA: COMISARÍA 5TA UR2		
UBICACION: ITALIA 2125		
G.P.S.: 32° 57' 39" S - 60° 39' 07" O		
TEMA:	RELEVAMIENTO	
PLANO:	PLANTA DE TECHOS - ESC. 1:100	
DIBUJO:	ARQ - EZEQUIEL VAILATTI	
REVISION:	ARQ. ARIEL A. VANADIA	
PROYECTO: MINISTERIO DE SEGURIDAD DE LA PROVINCIA DE SANTA FE		
FECHA DE IMPRESION: JULIO de 2022		
	RE	03/04
	REC5ta	